

BATIMENT 1

Appartement de 4 pièces
 n° 115 - 1er étage

Entrée	10,1
Séjour / Cuisine	27,6
Chambre 1	11,6
Chambre 2	9,3
Chambre 3	9,2
SDB	4,5
SDE	5,1
WC	2,2

TOTAL SURFACE HABITABLE 79,6 m²

Balcon 10,6

TOTAL SURFACES PRIVATIVES ANNEXES 10,6 m²

TOTAL SURFACES PRIVATIVES 90,2 m²





LEGENDE

GC	Garde-corps	RJ	Prise type RJ45	Retombée de poutre
PV	Pare-vue	LL	Lave-linge	-----
PL	Placard	LV	Lave-vaisselle	-----
TE	Tableau électrique	C	Cuisson	-----
AV	Allège vitrée	R	Réfrigérateur	-----
AM	Allège maçonnée			-----

Hauteur sous plafond = 2.50 m

Indice 0 19 / 09 / 2017

Echelle : 1:75

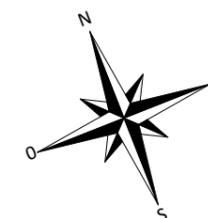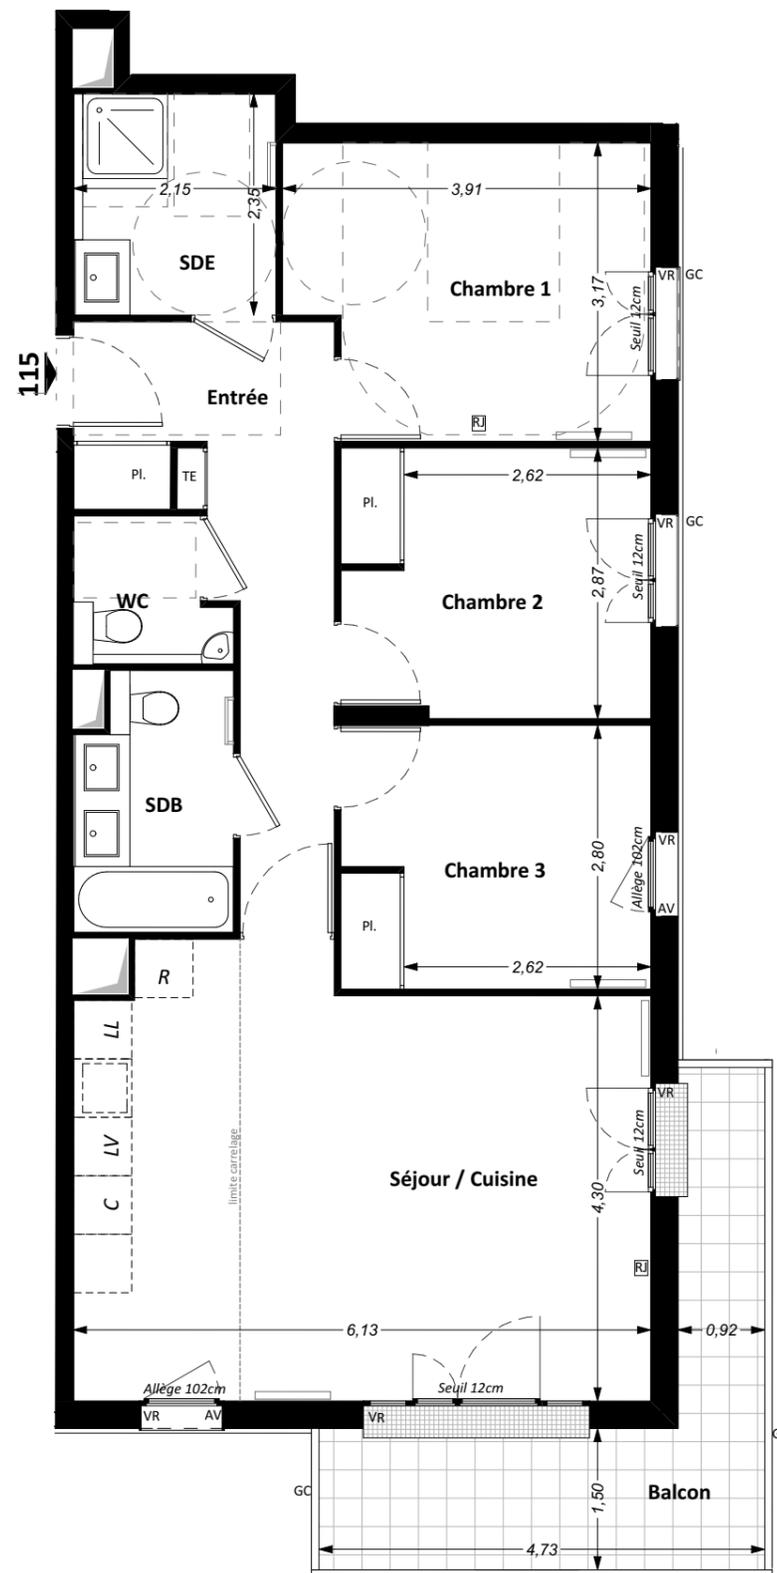

Nota : Les surfaces des placards sont comprises dans celles des pièces où ils se situent. Des modifications sont susceptibles d'être apportées à ce plan en fonction des nécessités techniques et réglementaires de la réalisation, tant en ce qui concerne les dimensions libres que l'équipement. Les soffites, faux-plafonds, retombées, gaines techniques, canalisations, trappes de visite, descentes d'eaux pluviales, équipements électriques, ne sont pas systématiquement représentés ou le sont à titre indicatif. Les dimensions et les implantations des appareils de chauffage, lorsqu'ils sont représentés, sont indicatifs et seront soumis à la conformité de l'étude thermique.