


RUE DES BONS RAISINS
RUEIL-MALMAISON⁹²

SCCV
RUEIL MALMAISON F1 76, Rue des Bons Raisins
 92500 Rueil Malmaison

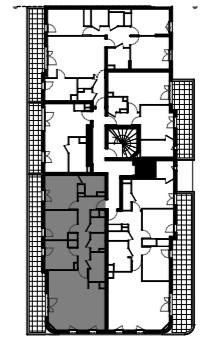

BATIMENT 4

Appartement de 4 pièces
 n° 442 - 4eme Etage

<i>Entrée</i>	11,3
<i>Séjour / Cuisine</i>	31,7
<i>Chambre 1</i>	12,0
<i>Chambre 2</i>	9,6
<i>Chambre 3</i>	9,3
<i>SDB</i>	4,7
<i>SDE</i>	4,4
<i>WC</i>	2,1
<i>Rangement</i>	2,6

TOTAL SURFACE HABITABLE 87,7 m²

Terrasse 22,5

TOTAL SURFACES PRIVATIVES ANNEXES 22,5 m²

TOTAL SURFACES PRIVATIVES 110,2 m²





LEGENDE

GC Garde-corps	RJ Prise type RJ45	Retombée de poutre
PV Pare-vue	LL Lave-linge	-----
PL Placard	LV Lave-vaisselle	Faux-plafond
TE Tableau électrique	C Cuisson	▨
AV Allège vitrée	R Réfrigérateur	Radiateur
AM Allège maçonnée		—
		Sèche-serviette
		—

Hauteur sous plafond = 2.50 m

Indice 0 19 / 09 / 2017

Echelle : 1:75

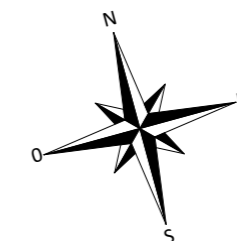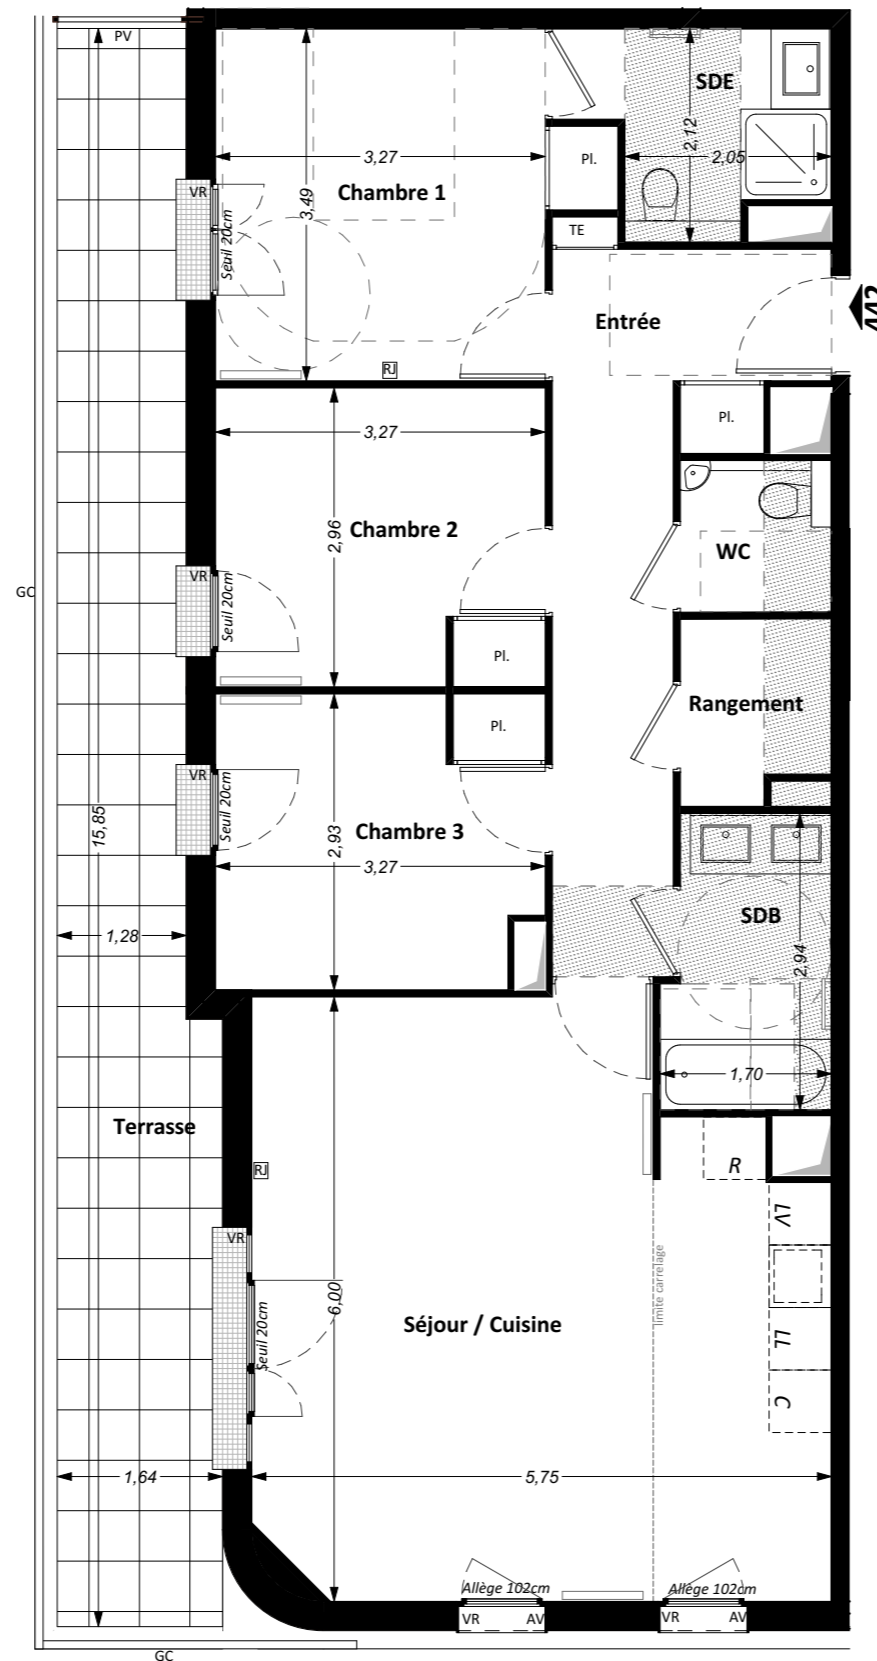

Nota : Les surfaces des placards sont comprises dans celles des pièces où ils se situent. Des modifications sont susceptibles d'être apportées à ce plan en fonction des nécessités techniques et réglementaires de la réalisation, tant en ce qui concerne les dimensions libres que l'équipement. Les soffites, faux-plafonds, retombées, gaines techniques, canalisations, trappes de visite, descentes d'eaux pluviales, équipements électriques, ne sont pas systématiquement représentés ou le sont à titre indicatif. Les dimensions et les implantations des appareils de chauffage, lorsqu'ils sont représentés, sont indicatifs et seront soumis à la conformité de l'étude thermique.