

**BATIMENT 1**

Appartement de 5 pièces  
n° 144 - 4eme étage

Entrée	9,3
Séjour / Cuisine	32,3
Chambre 1	13,7
Chambre 2	10,4
Chambre 3	10,4
Chambre 4	9,3
SDB	3,7
SDE	5,0
WC 1	1,3
WC 2	2,0
RGT	0,9

**TOTAL SURFACE HABITABLE 98,3 m<sup>2</sup>**

Terrasse 12,2

**TOTAL SURFACES PRIVATIVES ANNEXES 12,2 m<sup>2</sup>**

**TOTAL SURFACES PRIVATIVES 110,5 m<sup>2</sup>**





**LEGENDE**

GC	Garde-corps	RJ	Prise type RJ45	Retombée de poutre
PV	Pare-vue	LL	Lave-linge	-----
PL	Placard	LV	Lave-vaisselle	Faux-plafond
TE	Tableau électrique	C	Cuisson	▨
AV	Allège vitrée	R	Réfrigérateur	Radiateur
AM	Allège maçonnée			—
				Sèche-serviette

Hauteur sous plafond = 2.50 m

**Indice 0 19 / 09 / 2017**

Echelle : 1:75

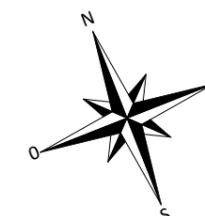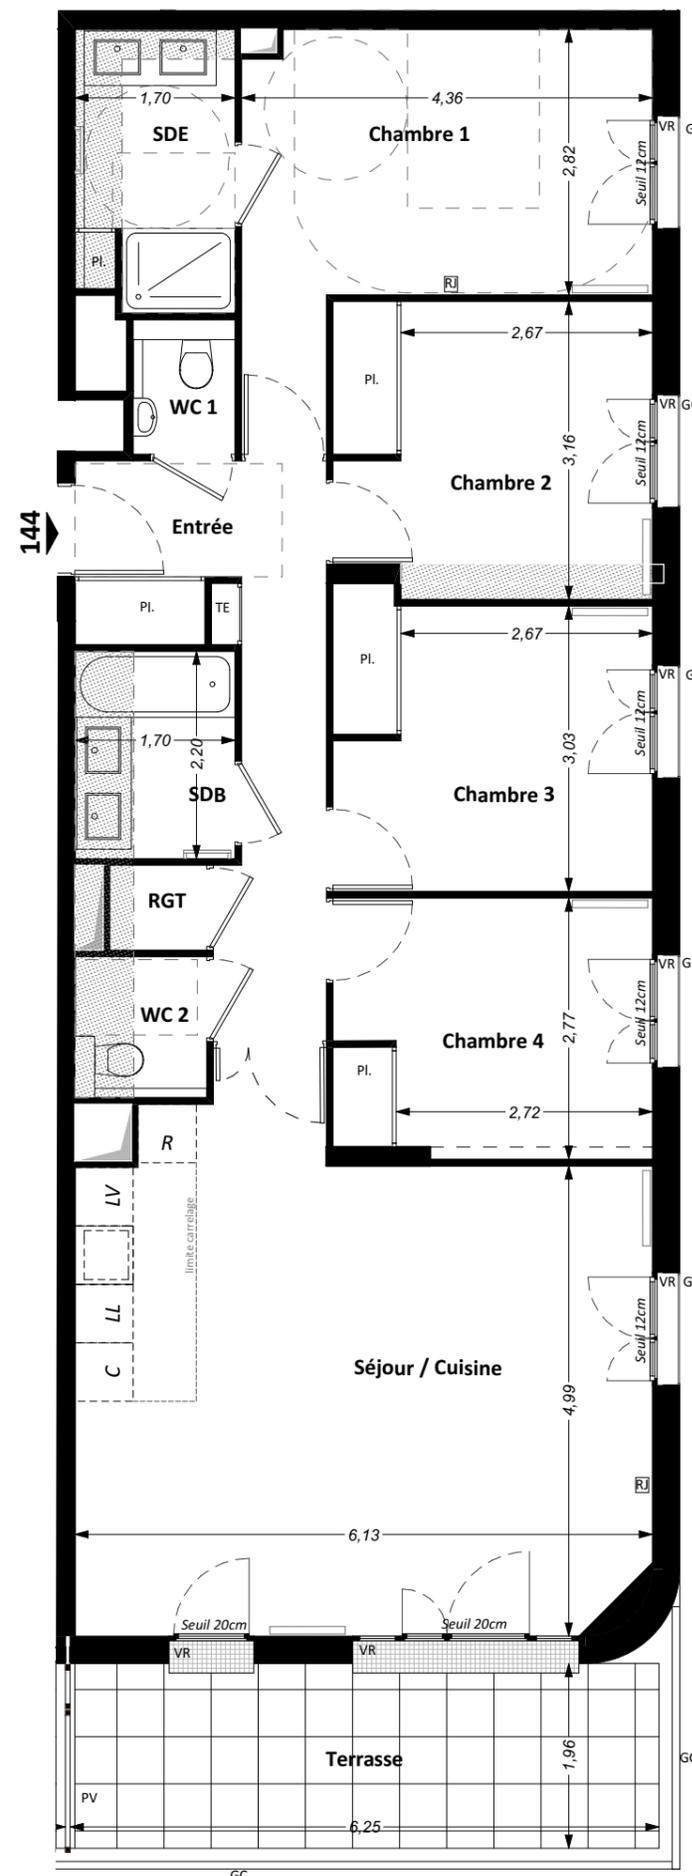

Nota : Les surfaces des placards sont comprises dans celles des pièces où ils se situent. Des modifications sont susceptibles d'être apportées à ce plan en fonction des nécessités techniques et réglementaires de la réalisation, tant en ce qui concerne les dimensions libres que l'équipement. Les soffites, faux-plafonds, retombées, gaines techniques, canalisations, trappes de visite, descentes d'eaux pluviales, équipements électriques, ne sont pas systématiquement représentés ou le sont à titre indicatif. Les dimensions et les implantations des appareils de chauffage, lorsqu'ils sont représentés, sont indicatifs et seront soumis à la conformité de l'étude thermique.