


HALL 2

APPARTEMENT 2 PIECES

N° 201 AU REZ DE CHAUSSEE

| | |
|----------|----------------------|
| SEJOUR | 21.68 m ² |
| CUISINE | 2.73 m ² |
| CHAMBRE | 11.11 m ² |
| SDE | 5.25 m ² |
| DRESSING | 2.43 m ² |

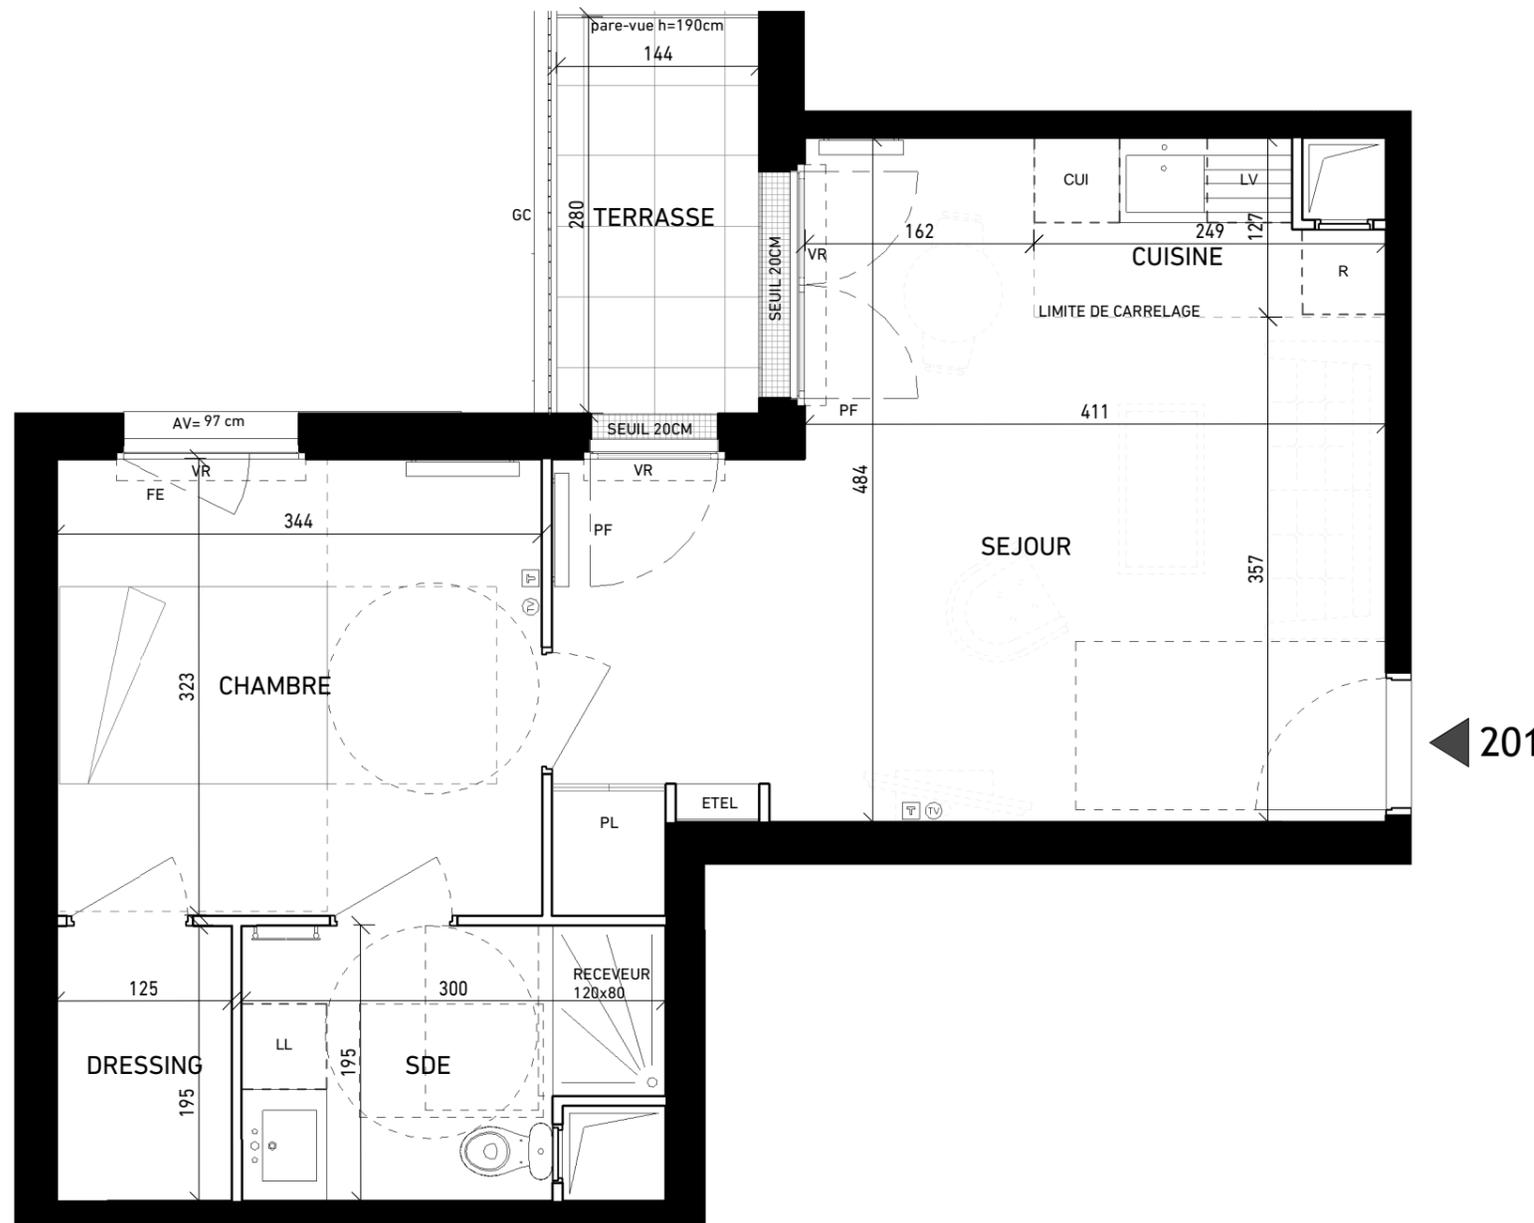

SURFACE TOTALE HABITABLE 43.20 m²

TERRASSE 4.07 m²


SURFACE TOTALE ANNEXE 4.07 m²

TOTAL SURFACES PRIVATIVES 47.27 m²

LEGENDE

| | |
|---------------------|---------------------------|
| PF : Porte-fenêtre | CUI : Cuisson |
| FE : Fenêtre | R : Réfrigérateur |
| ALL : Allège pleine | LL : Lave-linge |
| AV : Allège vitrée | LV : Lave-vaisselle |
| VR : Volet roulant | ETEL : Tableau électrique |
| GC : Garde-corps | TV : Prise télévision |
| PL : Placard | T : Prise téléphone RJ45 |

: Soffite, faux-plafonds : Retombée de poutre

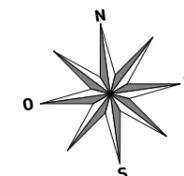

Nota : Les surfaces des placards sont comprises dans les pièces où ils se situent. Des modifications sont susceptibles d'être apportées à ce plan en fonction des nécessités techniques, réglementaires ou administratives de la réalisation, tant ce qui concerne les dimensions libres que les équipements. Les soffites, faux-plafonds, retombées, gaines techniques, canalisations, trappes de visite, descente d'eaux pluviales, équipements électriques ne sont pas systématiquement représentés ou le sont à titre indicatif. Les dimensions et implantations des appareils de chauffage, lorsqu'ils sont représentés, sont indicatifs et seront soumis à la conformité de l'étude thermique.

Indice 1 JUILLET 2017

