


HALL 3

APPARTEMENT 3 PIECES

N° 3J3 AU Rez-de-jardin

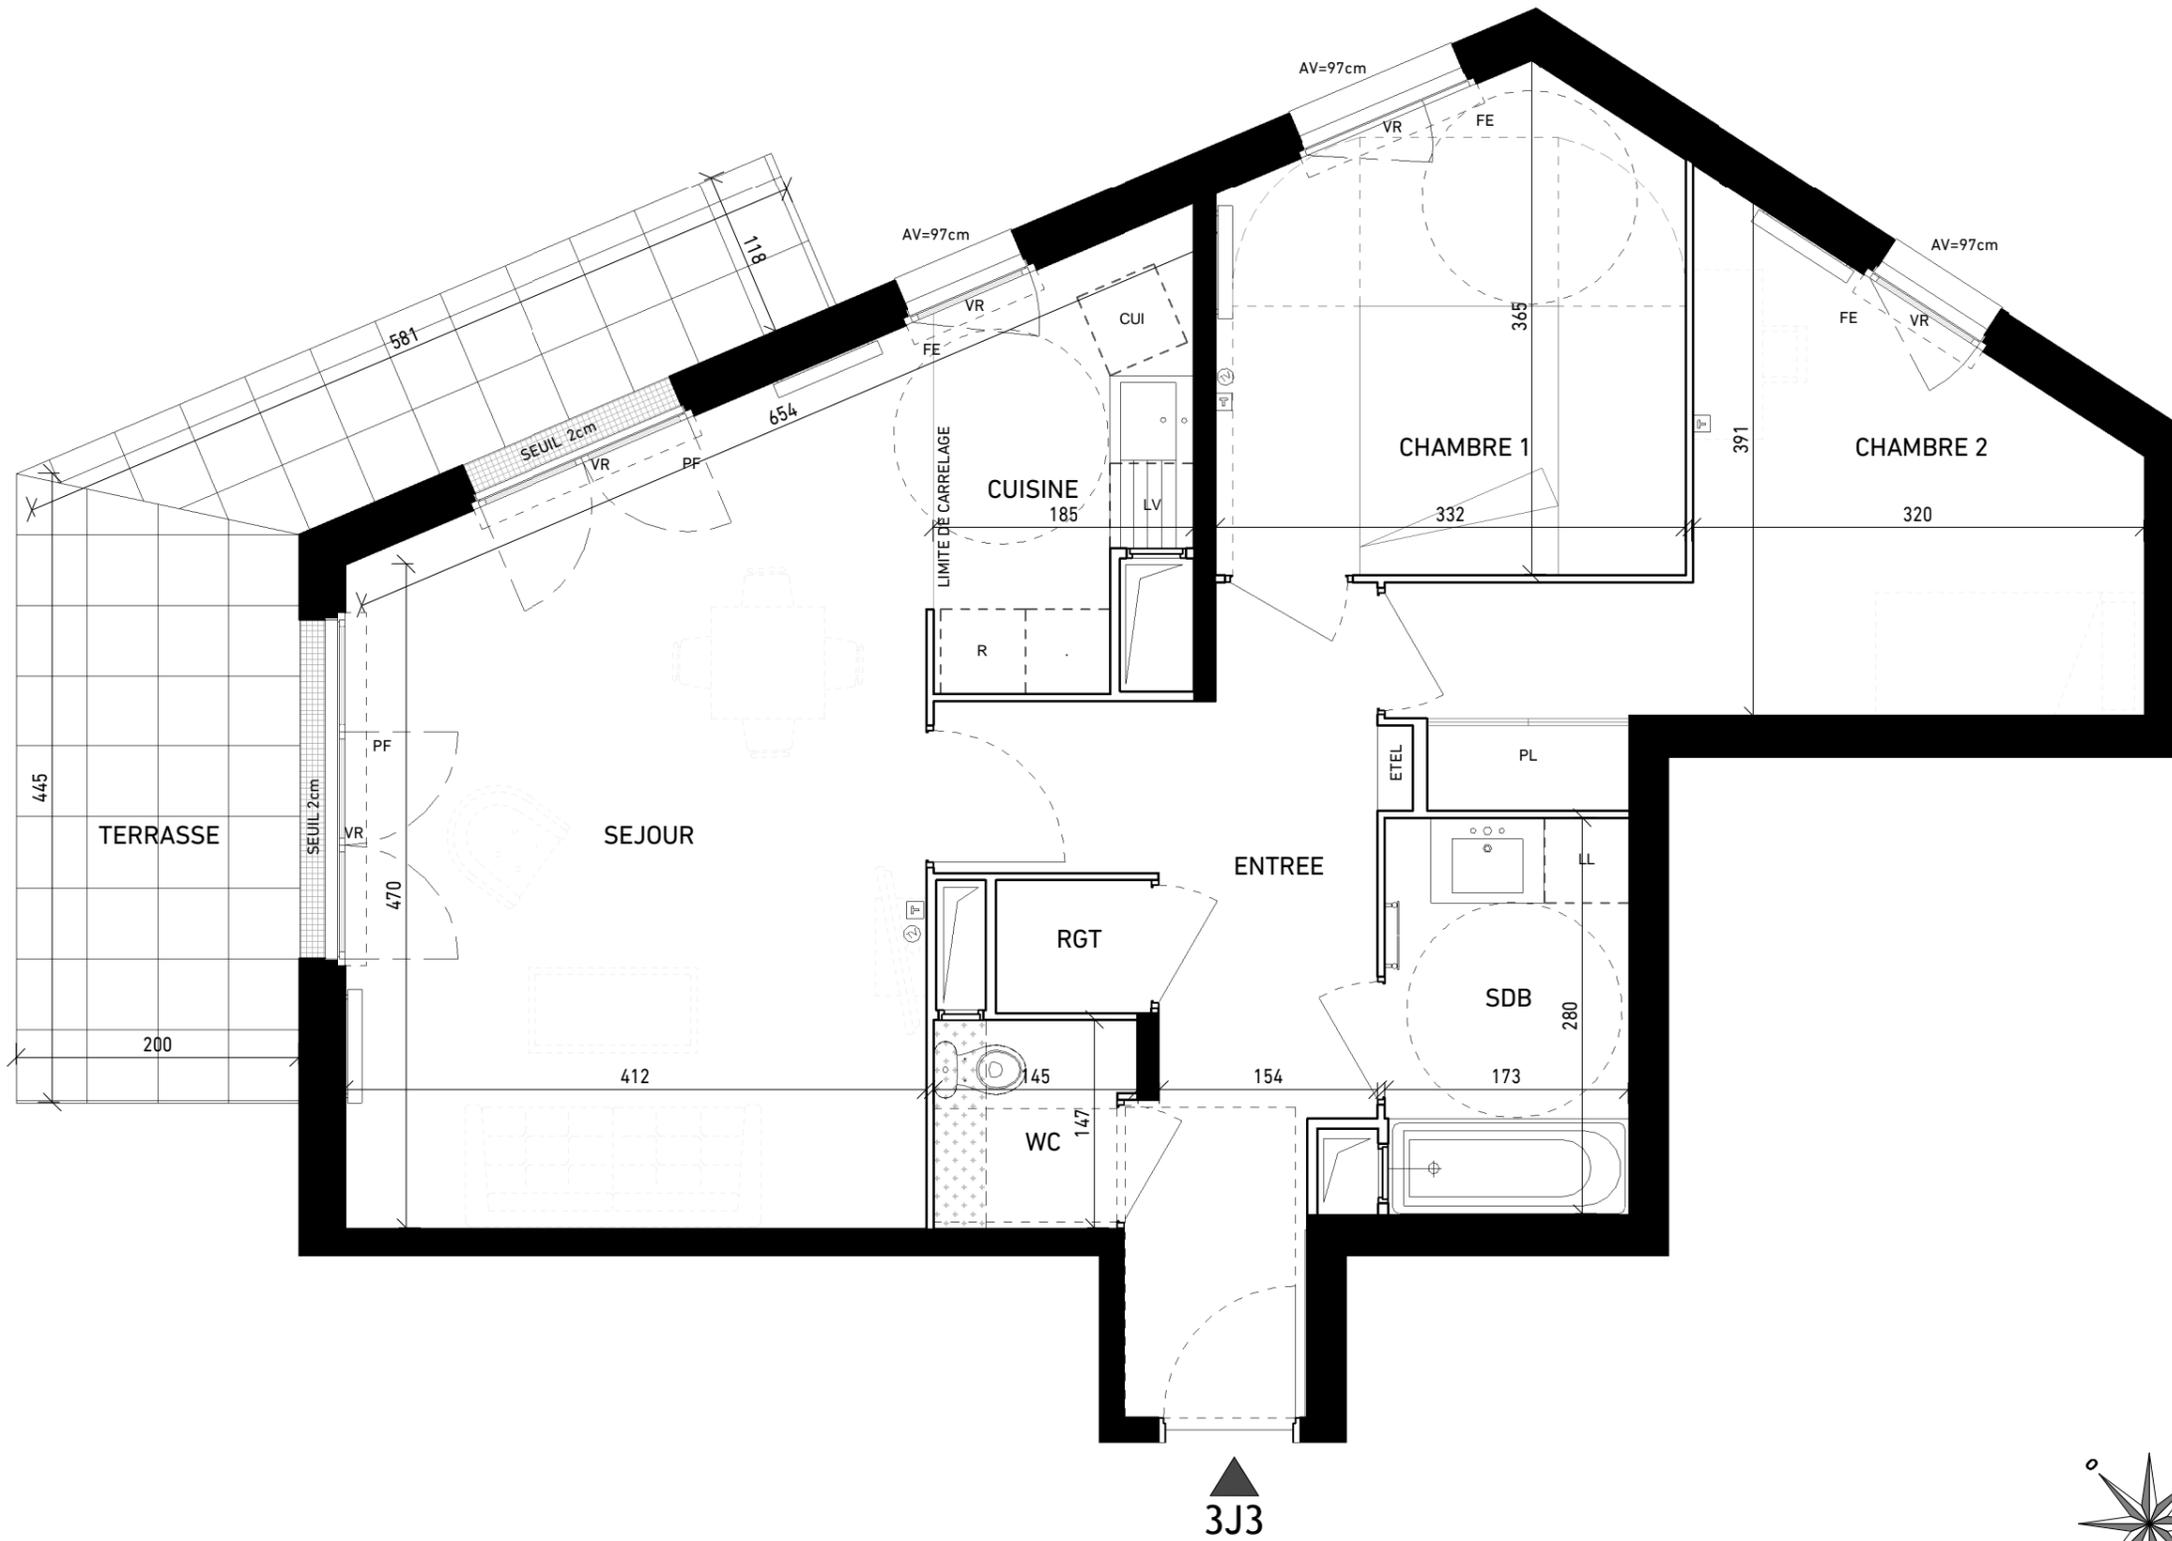

ENTREE	10.26 m ²
SEJOUR	23.06 m ²
CUISINE	5.08 m ²
CHAMBRE 1	10.67 m ²
CHAMBRE 2	12.23 m ²
SDB	4.81 m ²
WC	1.99 m ²
RGT	1.04 m ²

SURFACE TOTALE HABITABLE 69.14 m²

TERRASSE 14.32 m²


SURFACE TOTALE ANNEXE 14.32 m²

TOTAL SURFACES PRIVATIVES 83.46 m²

LEGENDE

- | | |
|---------------------|---------------------------|
| PF : Porte-fenêtre | CUI : Cuisson |
| FE : Fenêtre | R : Réfrigérateur |
| ALL : Allège pleine | LL : Lave-linge |
| AV : Allège vitrée | LV : Lave-vaisselle |
| VR : Volet roulant | TRI : Tri sélectif |
| GC : Garde-corps | ETEL : Tableau électrique |
| PL : Placard | TV : Prise télévision |
| | T : Prise téléphone RJ45 |

: Soffite, faux-plafonds : Retombée de poutre

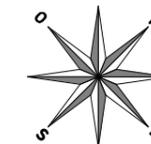

3J3

Nota : Les surfaces des placards sont comprises dans les pièces où ils se situent. Des modifications sont susceptibles d'être apportées à ce plan en fonction des nécessités techniques, réglementaires ou administratives de la réalisation, tant ce qui concerne les dimensions libres que les équipements. Les soffites, faux-plafonds, retombées, gaines techniques, canalisations, trappes de visite, descente d'eaux pluviales, équipements électriques ne sont pas systématiquement représentés ou le sont à titre indicatif. Les dimensions et implantations des appareils de chauffage, lorsqu'ils sont représentés, sont indicatifs et seront soumis à la conformité de l'étude thermique.

Indice 0 JUIN 2017

