
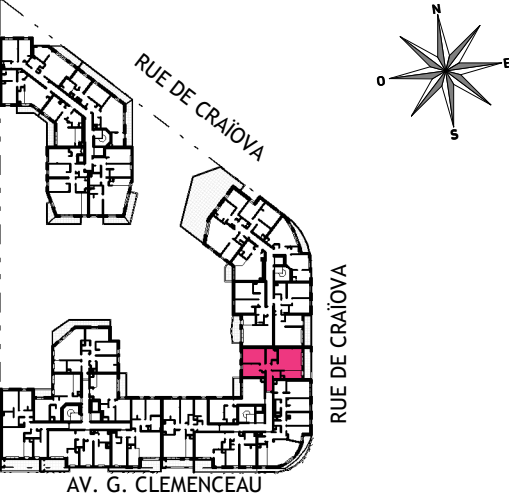


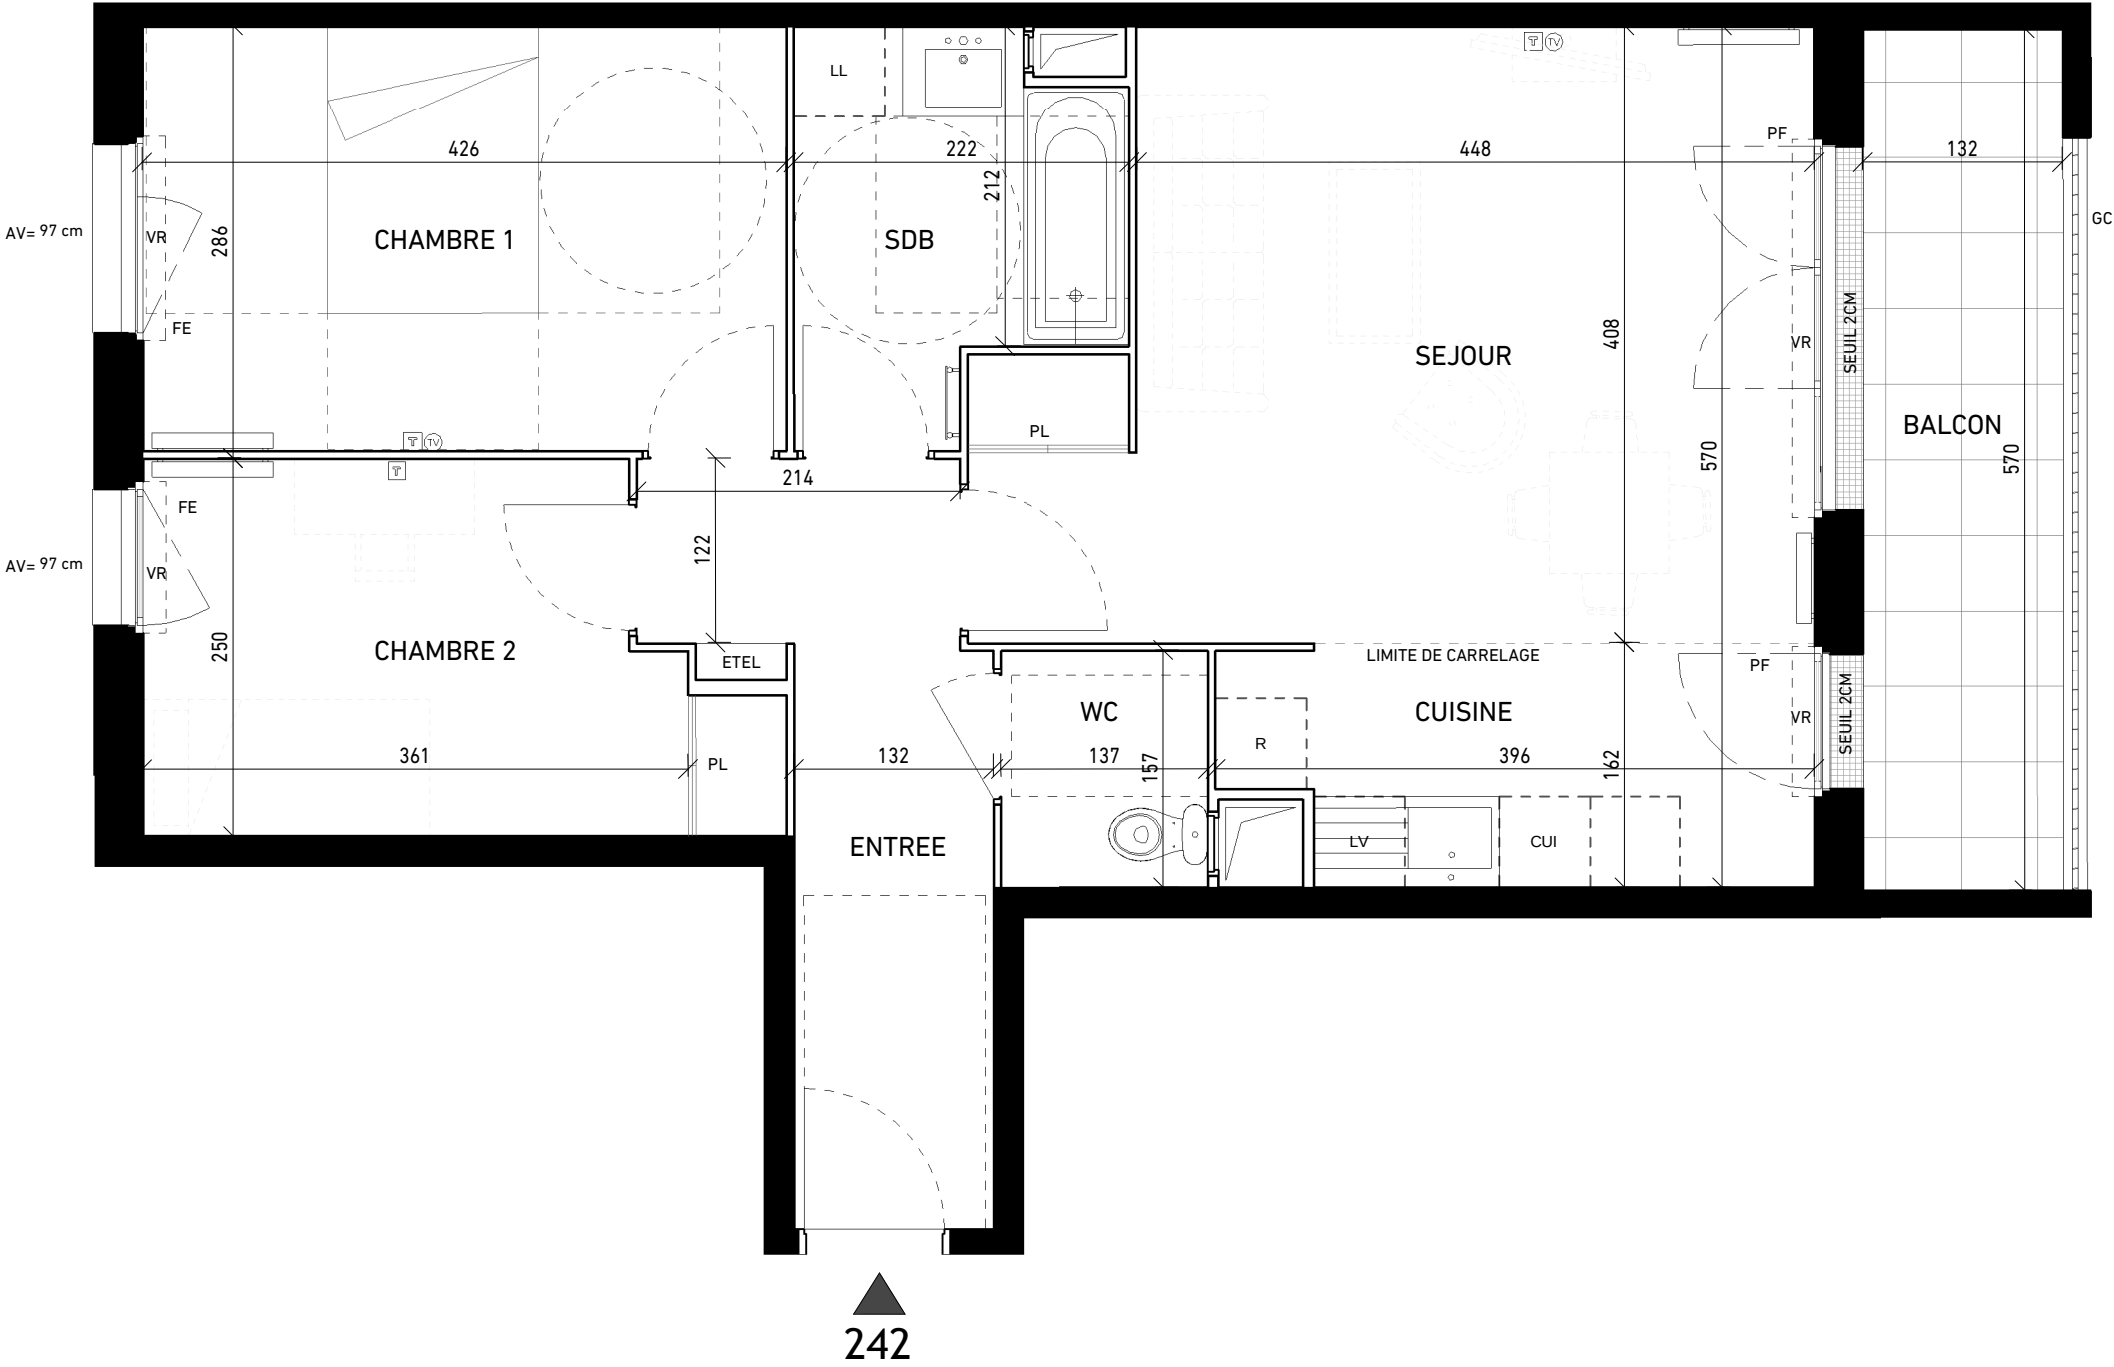

HALL 2
APPARTEMENT 3 PIECES
N° 242 AU 4È ETAGE

ENTREE	7.71 m²
SEJOUR	20.39 m²
CUISINE	5.96 m²
CHAMBRE 1	11.97 m²
CHAMBRE 2	9.13 m²
SDB	5.19 m²
WC	2.15 m²

SURFACE TOTALE HABITABLE 62.50 m²

BALCON 7.52 m²

SURFACE TOTALE ANNEXE 7.52 m²

TOTAL SURFACES PRIVATIVES 70.02 m²

LEGENDE

PF : Porte-fenêtre	CUI : Cuisson
FE : Fenêtre	R : Réfrigérateur
ALL : Allège pleine	LL : Lave-linge
AV : Allège vitrée	LV : Lave-vaisselle
VR : Volet roulant	ETEL : Tableau électrique
GC : Garde-corps	TV : Prise télévision
PL : Placard	T : Prise téléphone RJ45

⬜ : Soffite, faux-plafonds ⬜ : Retombée de poutre

Nota : Les surfaces des placards sont comprises dans les pièces où ils se situent. Des modifications sont susceptibles d'être apportées à ce plan en fonction des nécessités techniques, réglementaires ou administratives de la réalisation, tant ce qui concerne les dimensions libres que les équipements. Les soffites, faux-plafonds, retombées, gaines techniques, canalisations, trappes de visite, descente d'eaux pluviales, équipements électriques ne sont pas systématiquement représentés ou le sont à titre indicatif. Les dimensions et implantations des appareils de chauffage, lorsqu'ils sont représentés, sont indicatifs et seront soumis à la conformité de l'étude thermique.

Indice 1 JUILLET 2017

