



**HALL 4**

**APPARTEMENT 3 PIECES**

**N° 401 AU Rez-de-chaussée**

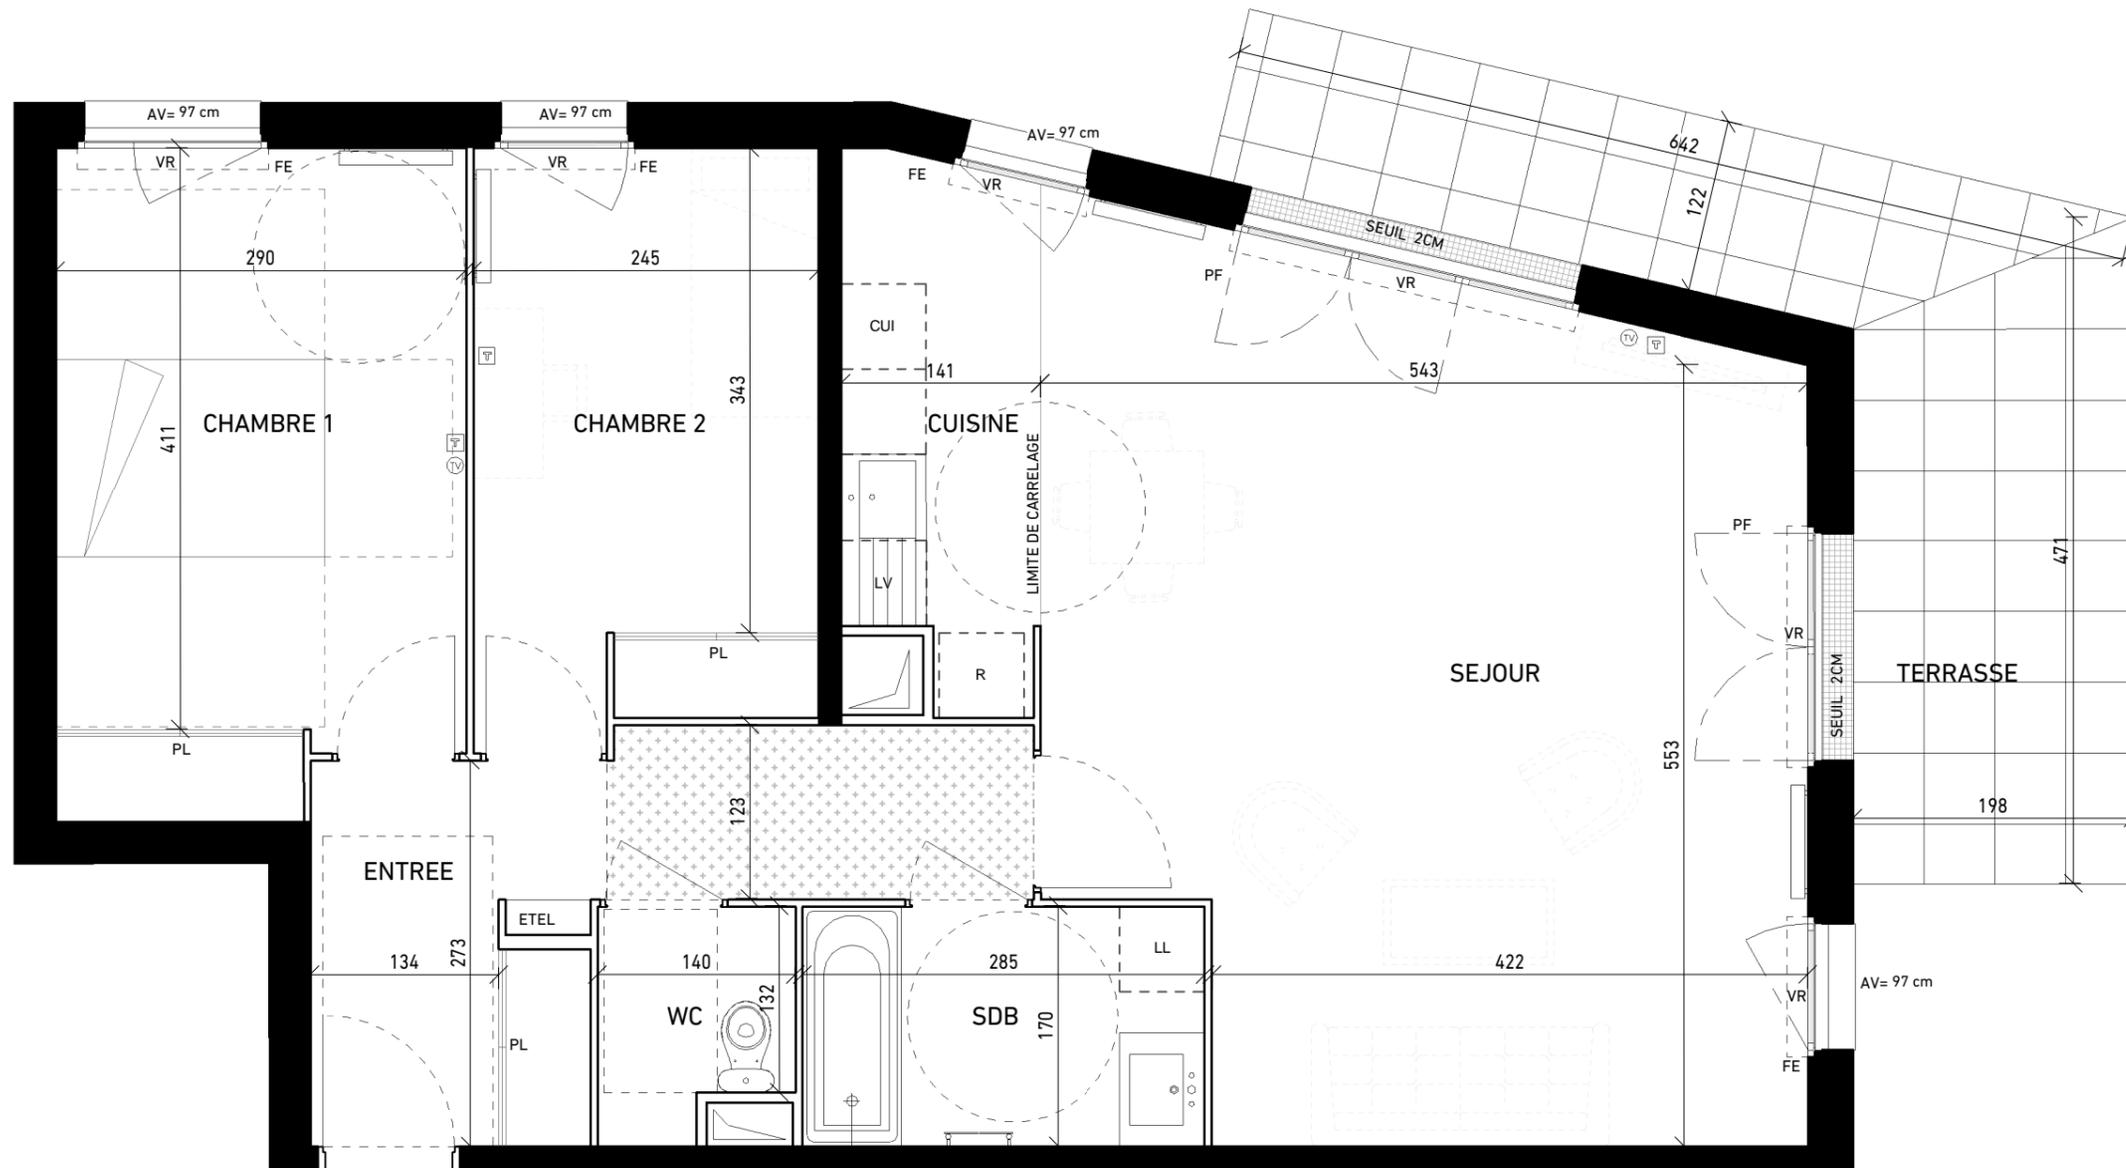

**401**

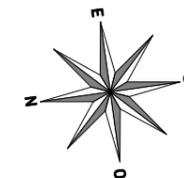

ENTREE	9.01 m <sup>2</sup>
SEJOUR	31.35 m <sup>2</sup>
CUISINE	5.09 m <sup>2</sup>
CHAMBRE 1	13.24 m <sup>2</sup>
CHAMBRE 2	10.08 m <sup>2</sup>
SDB	4.85 m <sup>2</sup>
WC	2.11 m <sup>2</sup>

**SURFACE TOTALE HABITABLE 75.73 m<sup>2</sup>**

**TERRASSE 15.35 m<sup>2</sup>**

**SURFACE TOTALE ANNEXE 15.35 m<sup>2</sup>**

**TOTAL SURFACES PRIVATIVES 91.08 m<sup>2</sup>**

**LEGENDE**

PF : Porte-fenêtre	CUI : Cuisson
FE : Fenêtre	R : Réfrigérateur
ALL : Allège pleine	LL : Lave-linge
AV : Allège vitrée	LV : Lave-vaisselle
VR : Volet roulant	TRI : Tri sélectif
GC : Garde-corps	ETEL : Tableau électrique
PL : Placard	TV : Prise télévision
	T : Prise téléphone RJ45
: Soffite, faux-plafonds	: Retombée de poutre

Nota : Les surfaces des placards sont comprises dans les pièces où ils se situent. Des modifications sont susceptibles d'être apportées à ce plan en fonction des nécessités techniques, réglementaires ou administratives de la réalisation, tant ce qui concerne les dimensions libres que les équipements. Les soffites, faux-plafonds, retombées, gaines techniques, canalisations, trappes de visite, descente d'eaux pluviales, équipements électriques ne sont pas systématiquement représentés ou le sont à titre indicatif. Les dimensions et implantations des appareils de chauffage, lorsqu'ils sont représentés, sont indicatifs et seront soumis à la conformité de l'étude thermique.

**Indice 0** **JUIN 2017**

