


HALL 2

APPARTEMENT 3 PIECES

N° 202 AU REZ DE CHAUSSEE

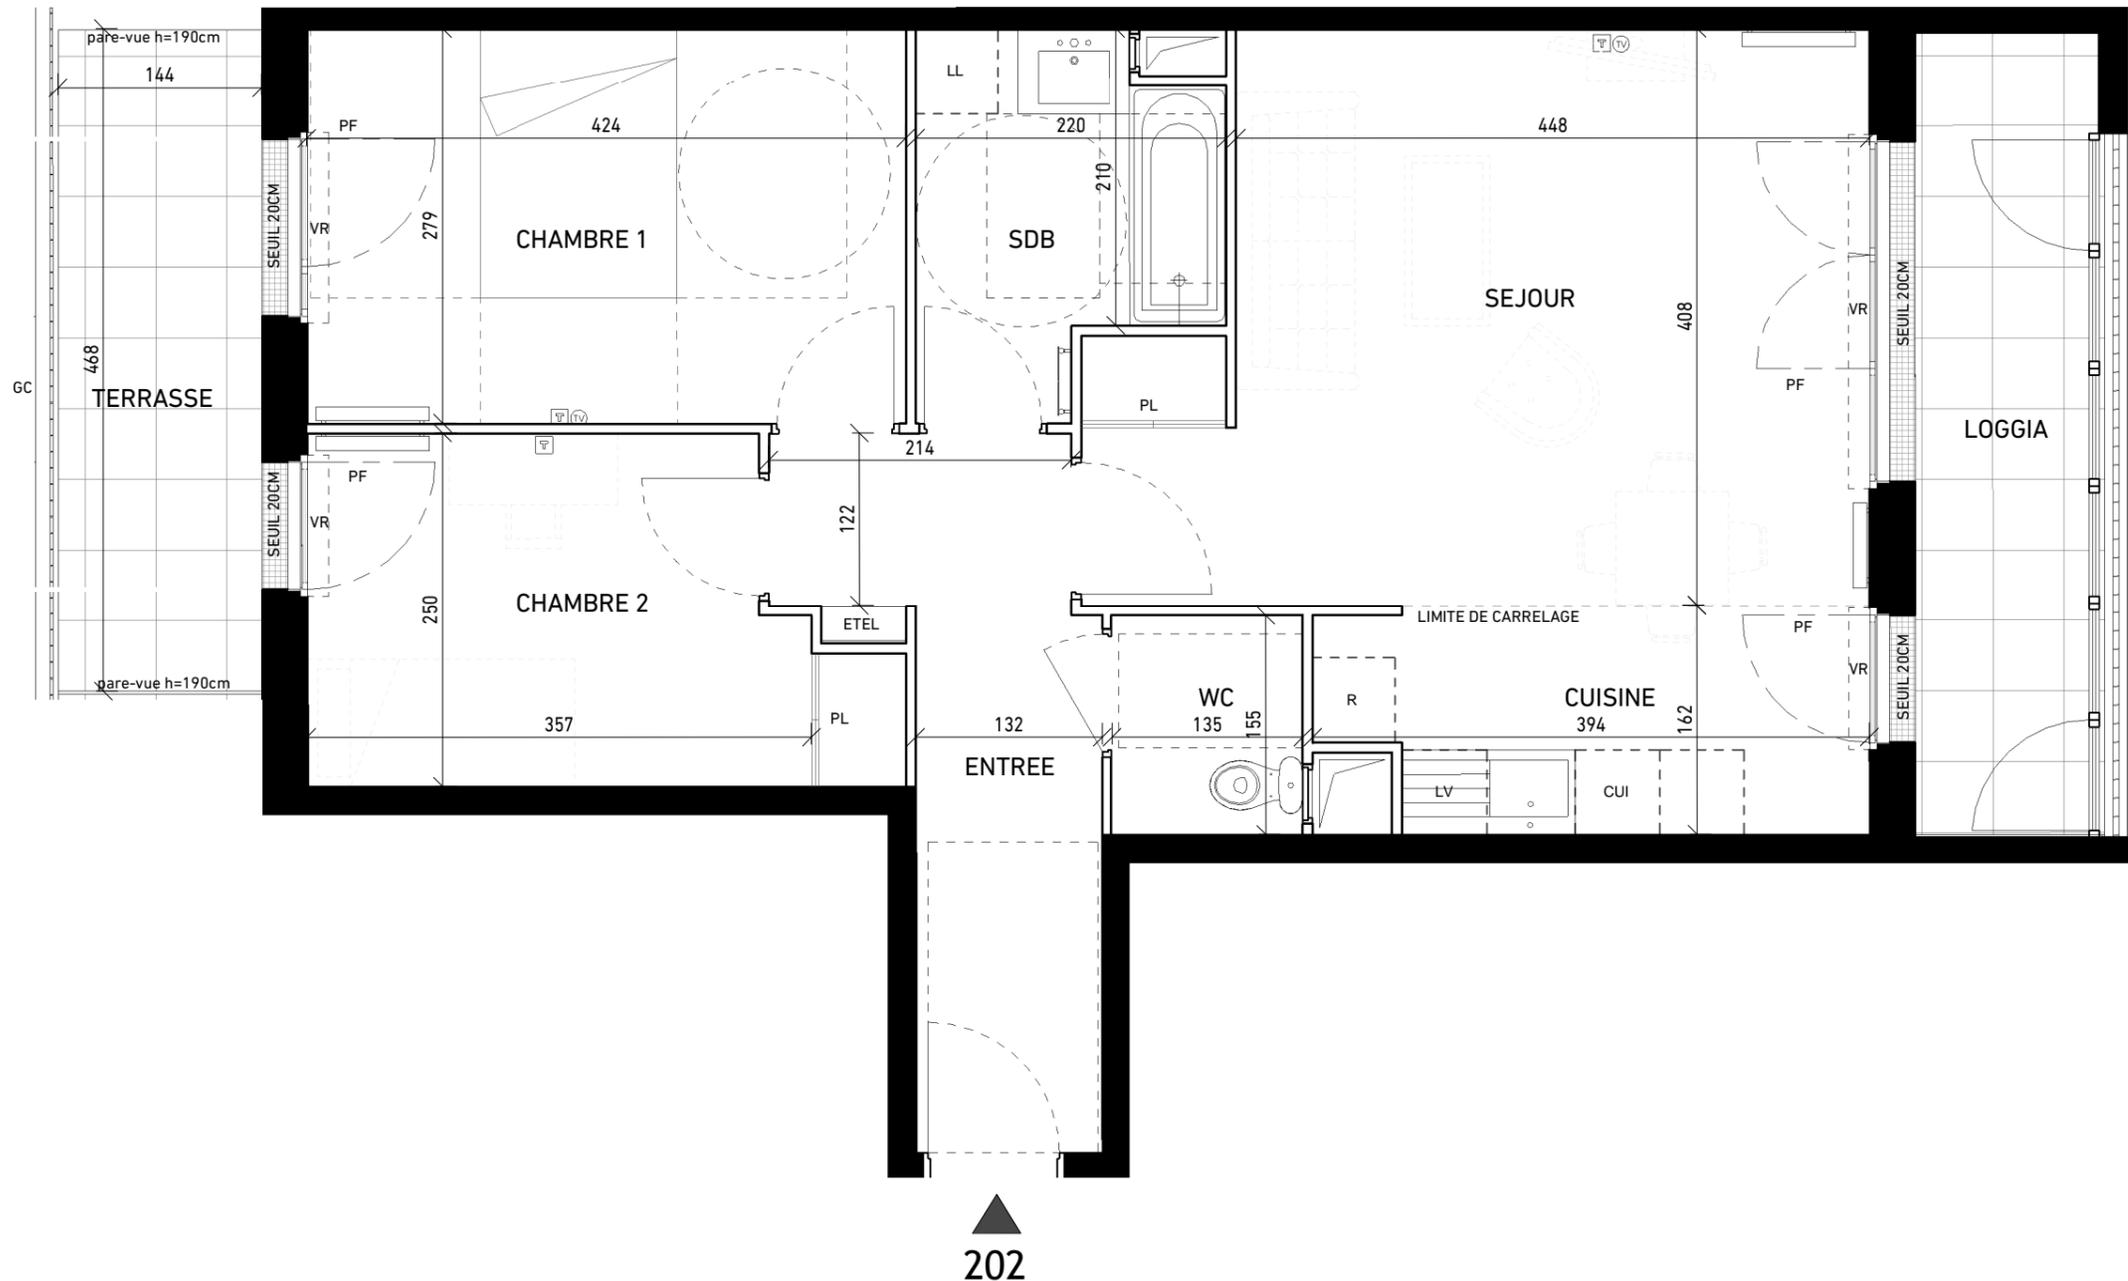

| | |
|-----------|----------------------|
| ENTREE | 7.70 m ² |
| SEJOUR | 20.33 m ² |
| CUISINE | 5.93 m ² |
| CHAMBRE 1 | 11.83 m ² |
| CHAMBRE 2 | 9.08 m ² |
| SDB | 5.11 m ² |
| WC | 2.09 m ² |

SURFACE TOTALE HABITABLE 62.07 m²

| | |
|----------|---------------------|
| TERRASSE | 6.75 m ² |
| LOGGIA | 7.61 m ² |


SURFACE TOTALE ANNEXE 14.36 m²

TOTAL SURFACES PRIVATIVES 76.43 m²

LEGENDE

| | |
|---------------------|---------------------------|
| PF : Porte-fenêtre | CUI : Cuisson |
| FE : Fenêtre | R : Réfrigérateur |
| ALL : Allège pleine | LL : Lave-linge |
| AV : Allège vitrée | LV : Lave-vaisselle |
| VR : Volet roulant | ETEL : Tableau électrique |
| GC : Garde-corps | TV : Prise télévision |
| PL : Placard | T : Prise téléphone RJ45 |

⊞ : Soffite, faux-plafonds — — : Retombée de poutre

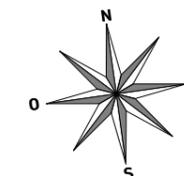

▲
202

Nota : Les surfaces des placards sont comprises dans les pièces où ils se situent. Des modifications sont susceptibles d'être apportées à ce plan en fonction des nécessités techniques, réglementaires ou administratives de la réalisation, tant ce qui concerne les dimensions libres que les équipements. Les soffites, faux-plafonds, retombées, gaines techniques, canalisations, trappes de visite, descente d'eaux pluviales, équipements électriques ne sont pas systématiquement représentés ou le sont à titre indicatif. Les dimensions et implantations des appareils de chauffage, lorsqu'ils sont représentés, sont indicatifs et seront soumis à la conformité de l'étude thermique.

Indice 1 JUILLET 2017

