


**HALL 4**

**APPARTEMENT 3 PIECES**

**N° 427 AU 2e étage**

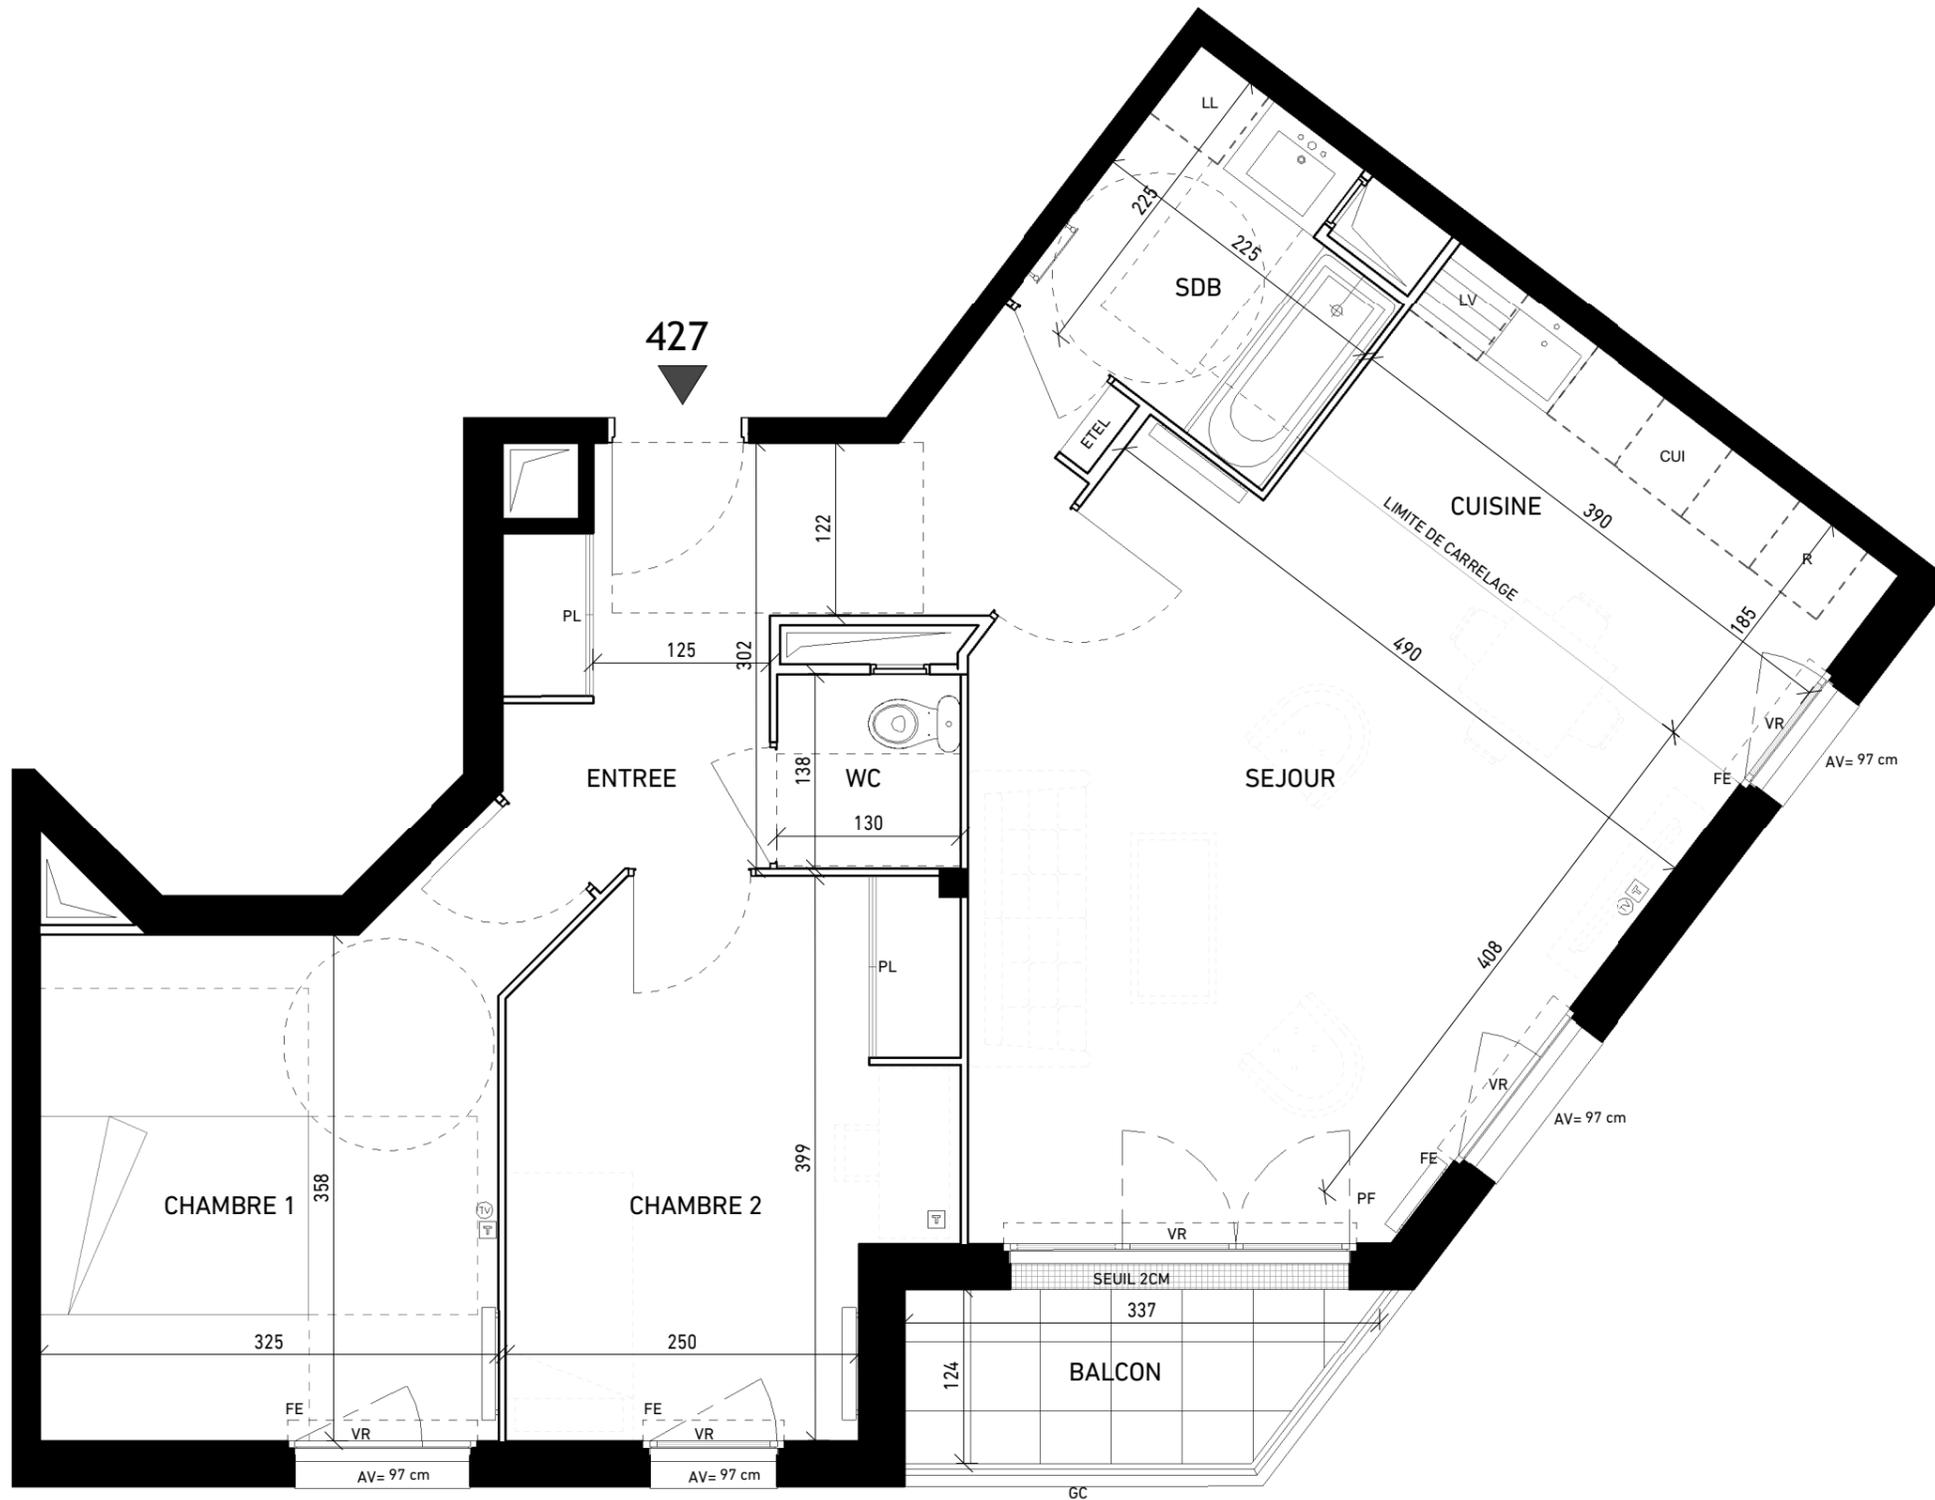

ENTREE	8.38 m <sup>2</sup>
SEJOUR	22.13 m <sup>2</sup>
CUISINE	7.21 m <sup>2</sup>
CHAMBRE 1	12.60 m <sup>2</sup>
CHAMBRE 2	11.42 m <sup>2</sup>
SDB	4.59 m <sup>2</sup>
WC	1.79 m <sup>2</sup>

**SURFACE TOTALE HABITABLE 68.12 m<sup>2</sup>**


**BALCON 3.63 m<sup>2</sup>**

**SURFACE TOTALE ANNEXE 3.63 m<sup>2</sup>**

**TOTAL SURFACES PRIVATIVES 71.75 m<sup>2</sup>**

**LEGENDE**

PF : Porte-fenêtre	CUI : Cuisson
FE : Fenêtre	R : Réfrigérateur
ALL : Allège pleine	LL : Lave-linge
AV : Allège vitrée	LV : Lave-vaisselle
VR : Volet roulant	TRI : Tri sélectif
GC : Garde-corps	EDEL : Tableau électrique
PL : Placard	TV : Prise télévision
	RJ45 : Prise téléphone RJ45
: Soffite, faux-plafonds	: Retombée de poutre

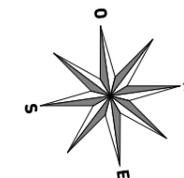

Nota : Les surfaces des placards sont comprises dans les pièces où ils se situent. Des modifications sont susceptibles d'être apportées à ce plan en fonction des nécessités techniques, réglementaires ou administratives de la réalisation, tant ce qui concerne les dimensions libres que les équipements. Les soffites, faux-plafonds, retombées, gaines techniques, canalisations, trappes de visite, descente d'eaux pluviales, équipements électriques ne sont pas systématiquement représentés ou le sont à titre indicatif. Les dimensions et implantations des appareils de chauffage, lorsqu'ils sont représentés, sont indicatifs et seront soumis à la conformité de l'étude thermique.

**Indice 0** **JUIN 2017**

