


**HALL 4**

**APPARTEMENT 4 PIECES**

**N° 432 AU 3e étage**

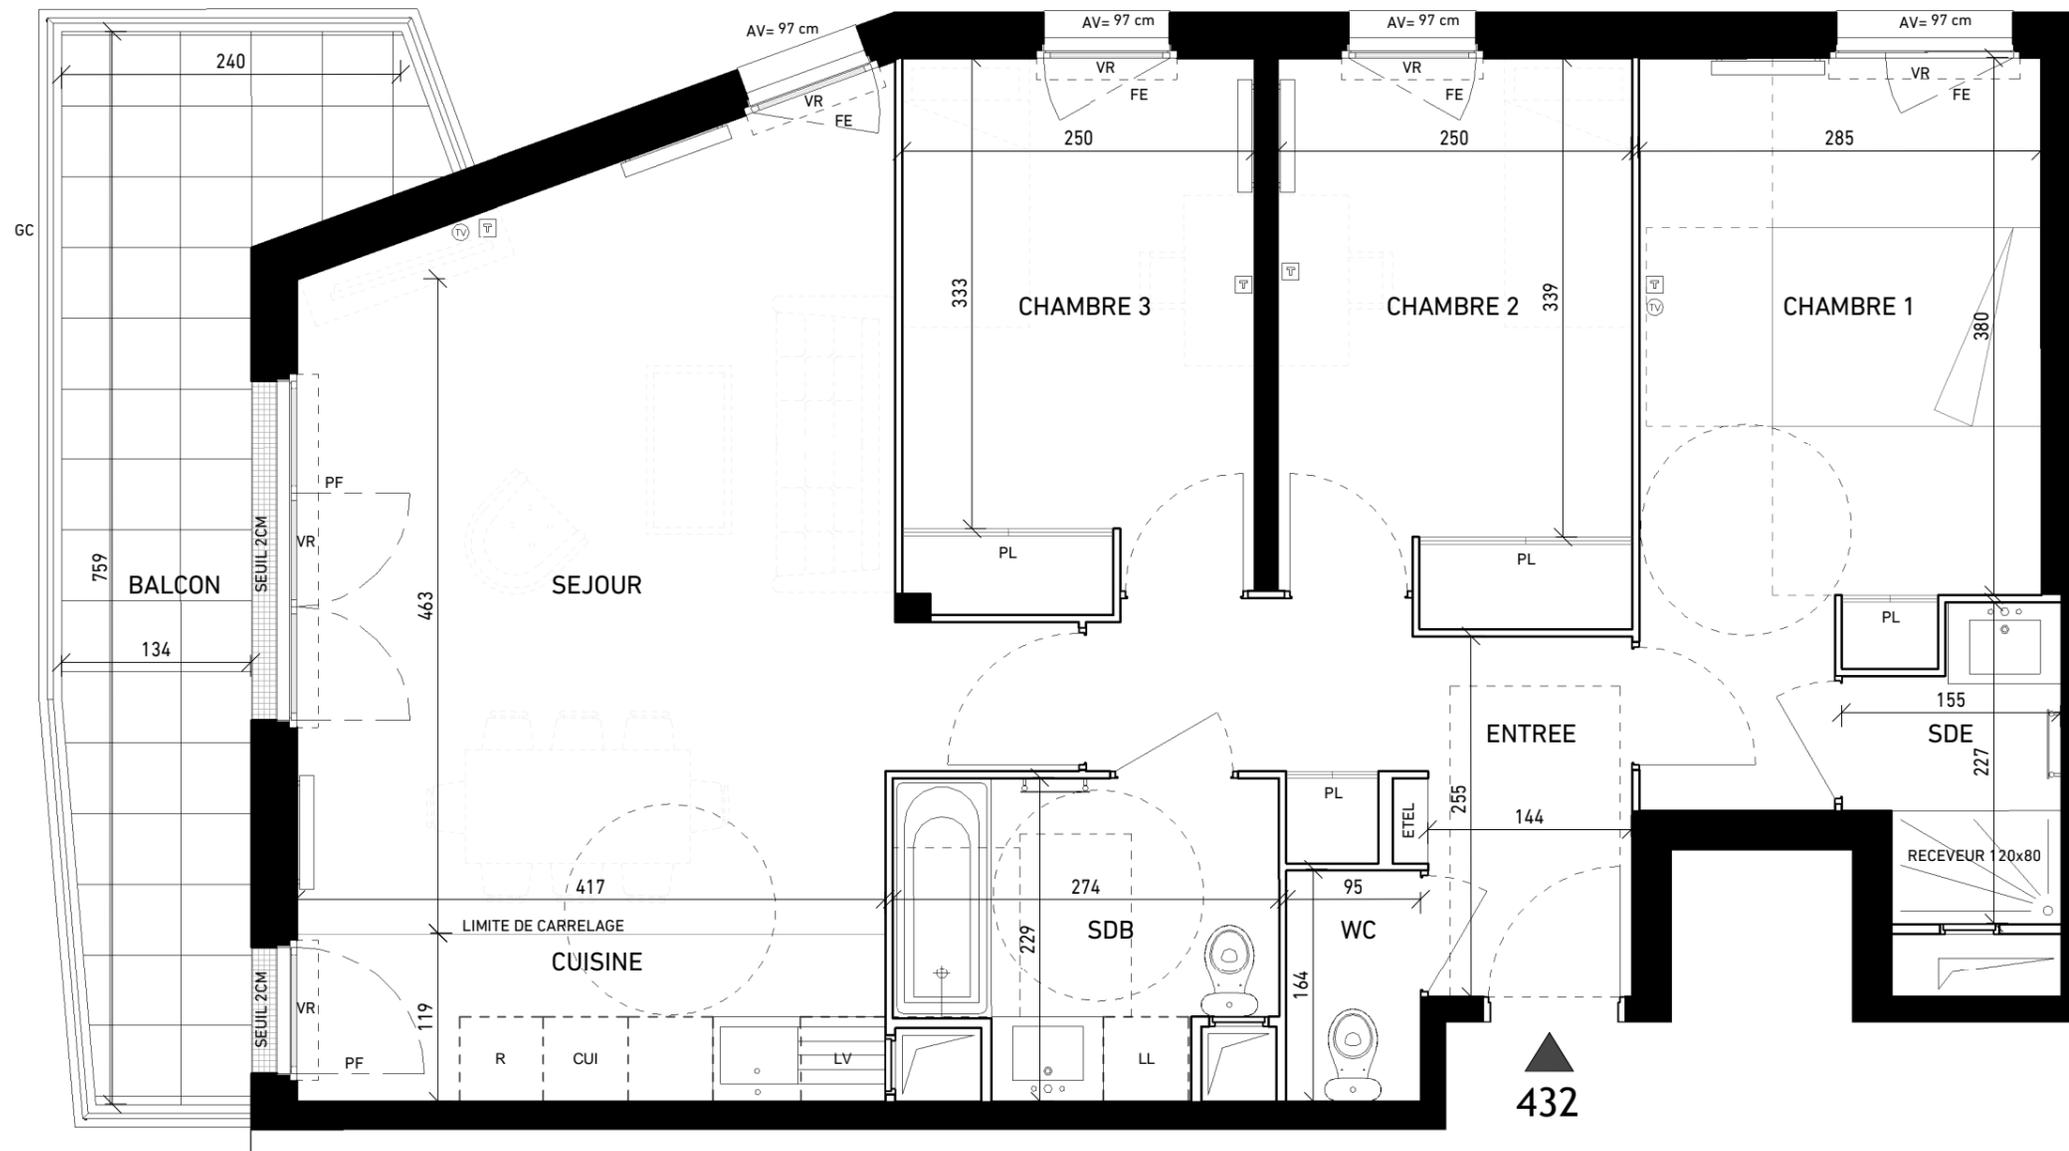

ENTREE	6.97 m <sup>2</sup>
SEJOUR	24.18 m <sup>2</sup>
CUISINE	4.96 m <sup>2</sup>
CHAMBRE 1	13.30 m <sup>2</sup>
CHAMBRE 2	9.81 m <sup>2</sup>
CHAMBRE 3	9.63 m <sup>2</sup>
SDB	5.49 m <sup>2</sup>
SDE	2.86 m <sup>2</sup>
WC	1.56 m <sup>2</sup>

**SURFACE TOTALE HABITABLE 78.76 m<sup>2</sup>**

**BALCON 11.44 m<sup>2</sup>**


**SURFACE TOTALE ANNEXE 11.44 m<sup>2</sup>**

**TOTAL SURFACES PRIVATIVES 90.20 m<sup>2</sup>**

**LEGENDE**

- |                     |                           |
|---------------------|---------------------------|
| PF : Porte-fenêtre  | CUI : Cuisson             |
| FE : Fenêtre        | R : Réfrigérateur         |
| ALL : Allège pleine | LL : Lave-linge           |
| AV : Allège vitrée  | LV : Lave-vaisselle       |
| VR : Volet roulant  | TRI : Tri sélectif        |
| GC : Garde-corps    | ETEL : Tableau électrique |
| PL : Placard        | TV : Prise télévision     |
|                     | T : Prise téléphone RJ45  |

: Soffite, faux-plafonds    : Retombée de poutre

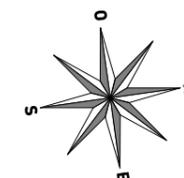

Nota : Les surfaces des placards sont comprises dans les pièces où ils se situent. Des modifications sont susceptibles d'être apportées à ce plan en fonction des nécessités techniques, réglementaires ou administratives de la réalisation, tant ce qui concerne les dimensions libres que les équipements. Les soffites, faux-plafonds, retombées, gaines techniques, canalisations, trappes de visite, descente d'eaux pluviales, équipements électriques ne sont pas systématiquement représentés ou le sont à titre indicatif. Les dimensions et implantations des appareils de chauffage, lorsqu'ils sont représentés, sont indicatifs et seront soumis à la conformité de l'étude thermique.

**Indice 0** **JUIN 2017**

