
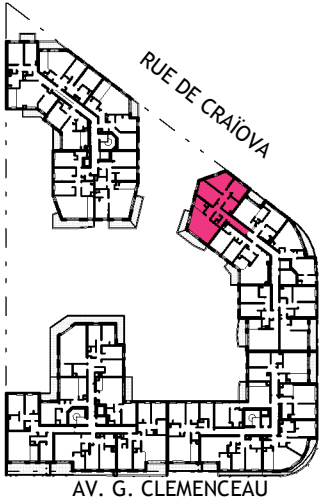


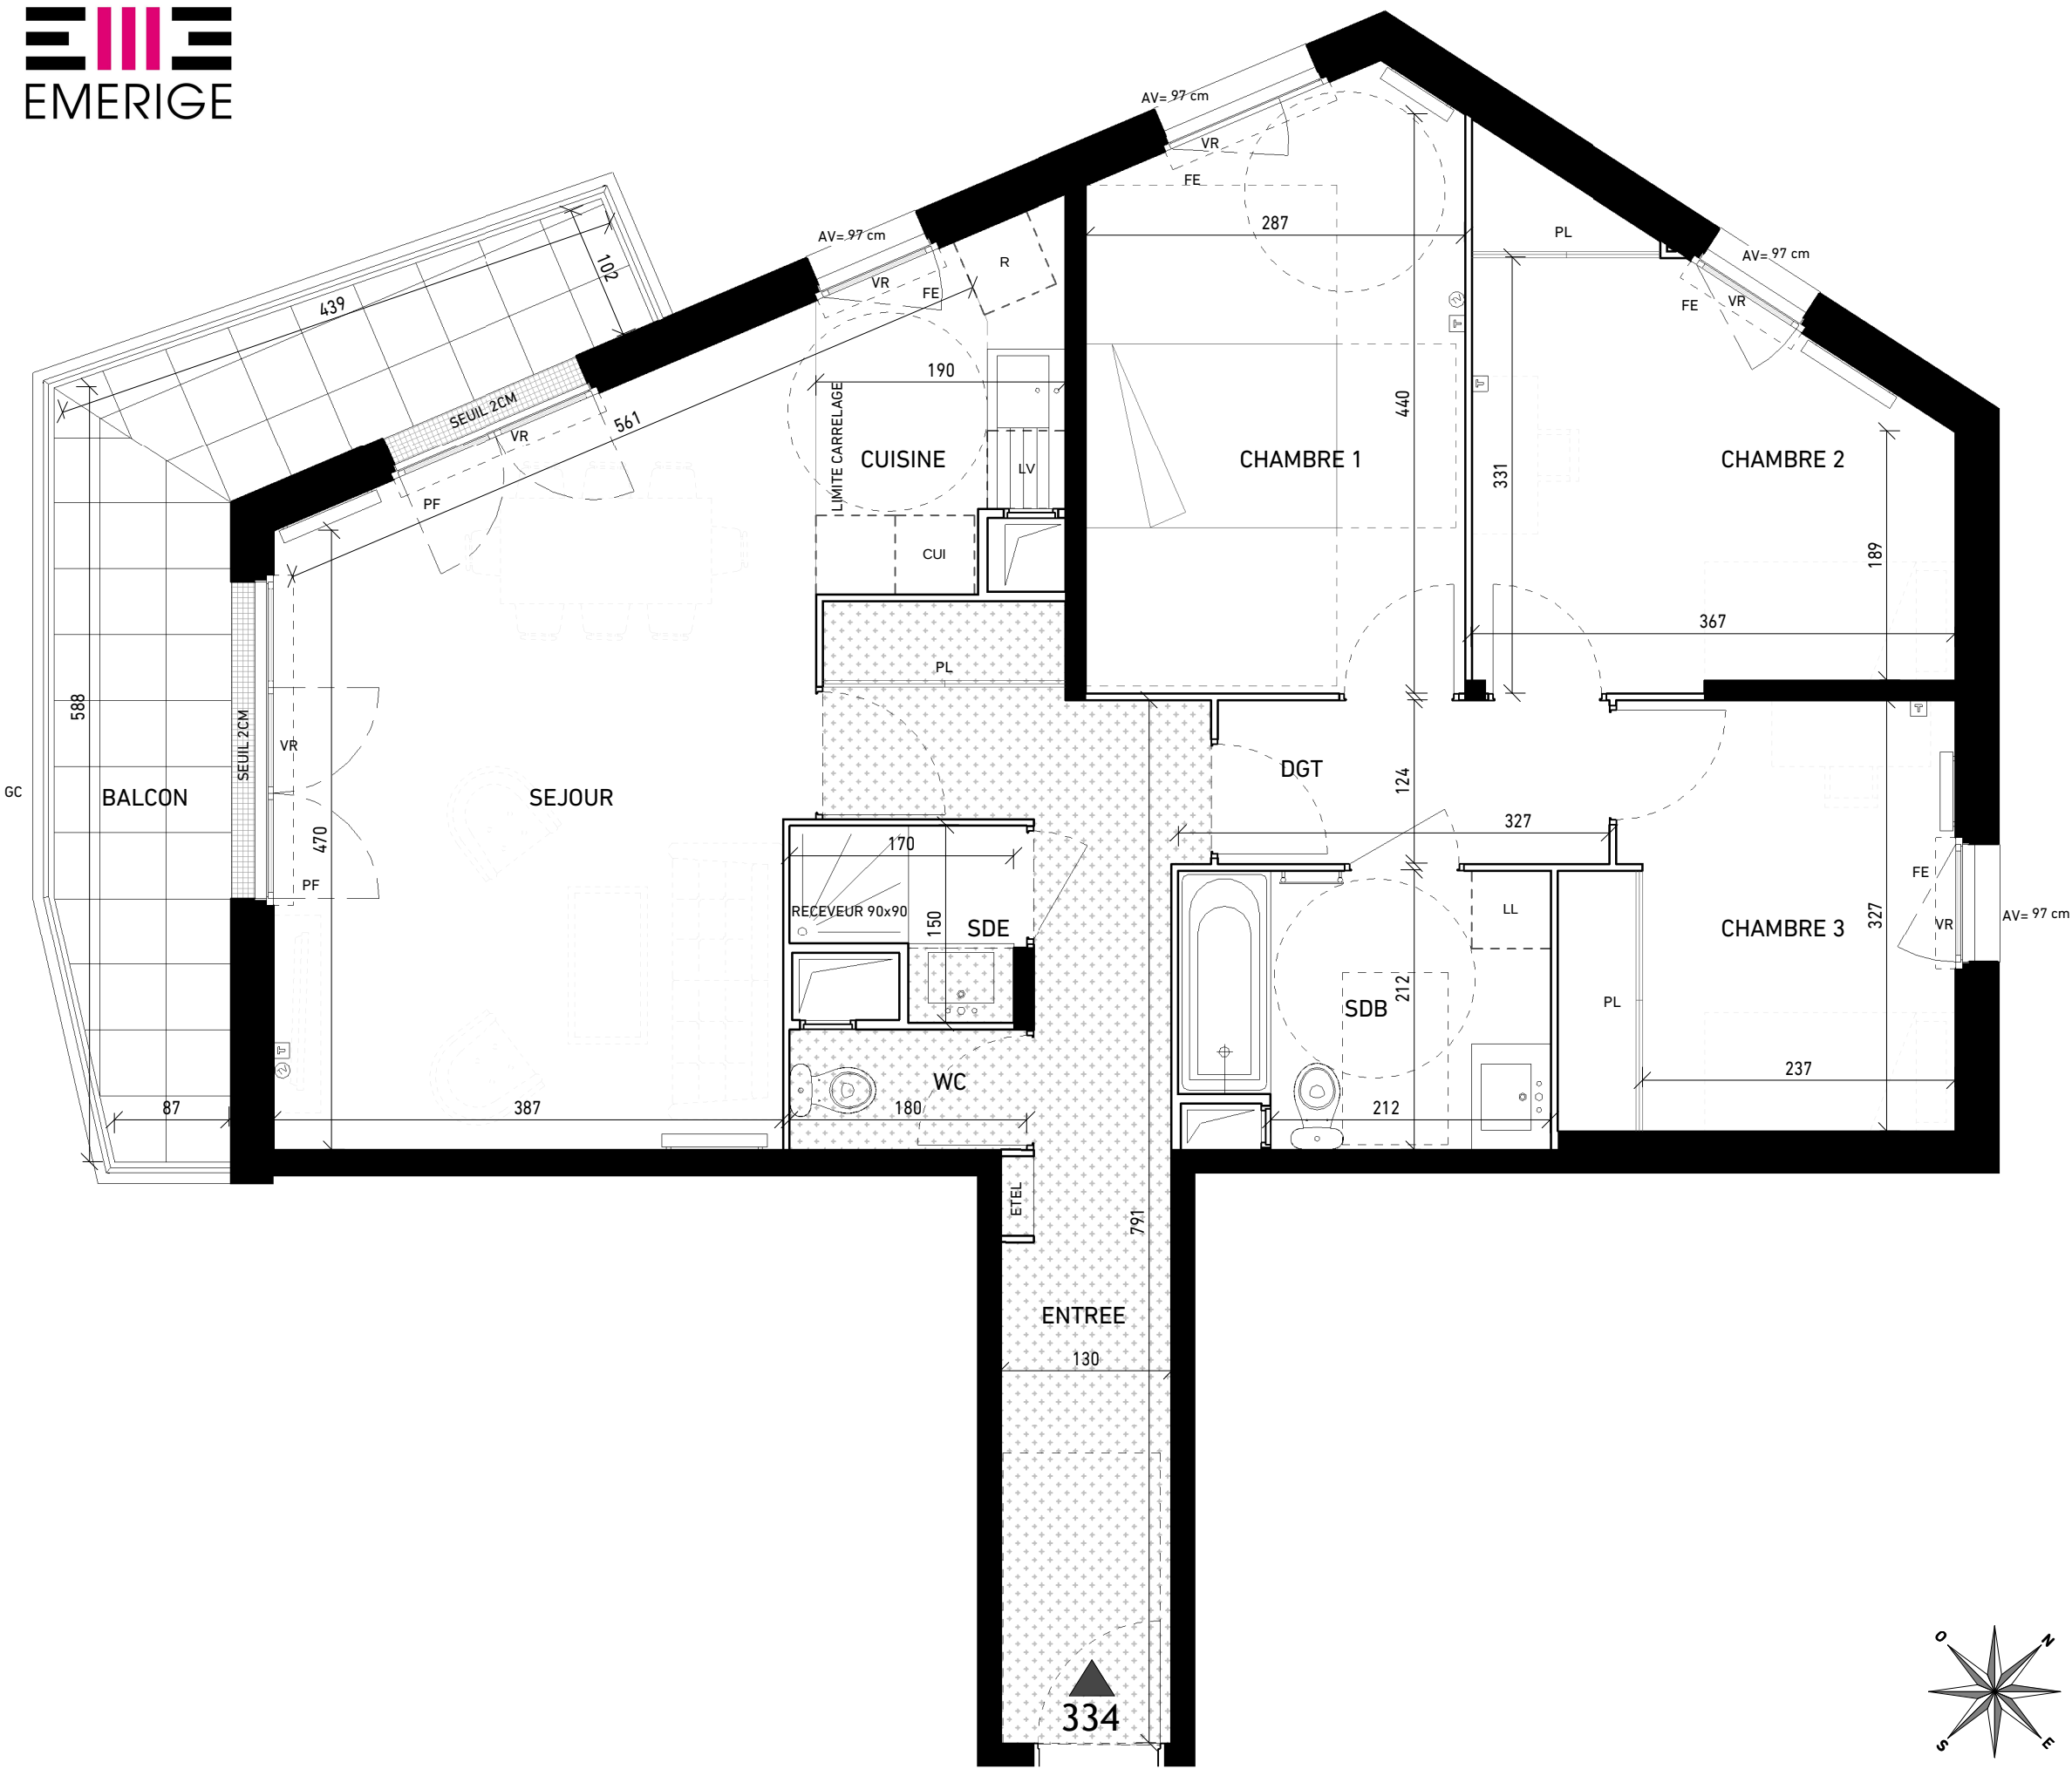

HALL 3

APPARTEMENT 4 PIECES

N° 334 AU 3e étage

ENTREE	12.46 m²
SEJOUR	22.33 m²
CUISINE	4.58 m²
DGT	3.68 m²
CHAMBRE 1	12.61 m²
CHAMBRE 2	11.45 m²
CHAMBRE 3	9.28 m²
SDB	5.68 m²
SDE	2.10 m²
WC	1.64 m²

SURFACE TOTALE HABITABLE 85.81 m²


BALCON 11.41 m²

SURFACE TOTALE ANNEXE 11.41 m²

TOTAL SURFACES PRIVATIVES 97.22 m²

LEGENDE

PF : Porte-fenêtre	CUI : Cuisson
FE : Fenêtre	R : Réfrigérateur
ALL : Allège pleine	LL : Lave-linge
AV : Allège vitrée	LV : Lave-vaisselle
VR : Volet roulant	TRI : Tri sélectif
GC : Garde-corps	ETEL : Tableau électrique
PL : Placard	TV : Prise télévision
	T : Prise téléphone RJ45
Soffite, faux-plafonds	
Retombée de poutre	

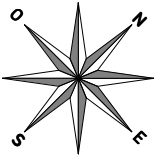

Nota : Les surfaces des placards sont comprises dans les pièces où ils se situent. Des modifications sont susceptibles d'être apportées à ce plan en fonction des nécessités techniques, réglementaires ou administratives de la réalisation, tant ce qui concerne les dimensions libres que les équipements. Les soffites, faux-plafonds, retombées, gaines techniques, canalisations, trappes de visite, descente d'eaux pluviales, équipements électriques ne sont pas systématiquement représentés ou le sont à titre indicatif. Les dimensions et implantations des appareils de chauffage, lorsqu'ils sont représentés, sont indicatifs et seront soumis à la conformité de l'étude thermique.

