


HALL 4

APPARTEMENT 4 PIECES

N° 441 AU 4È ETAGE

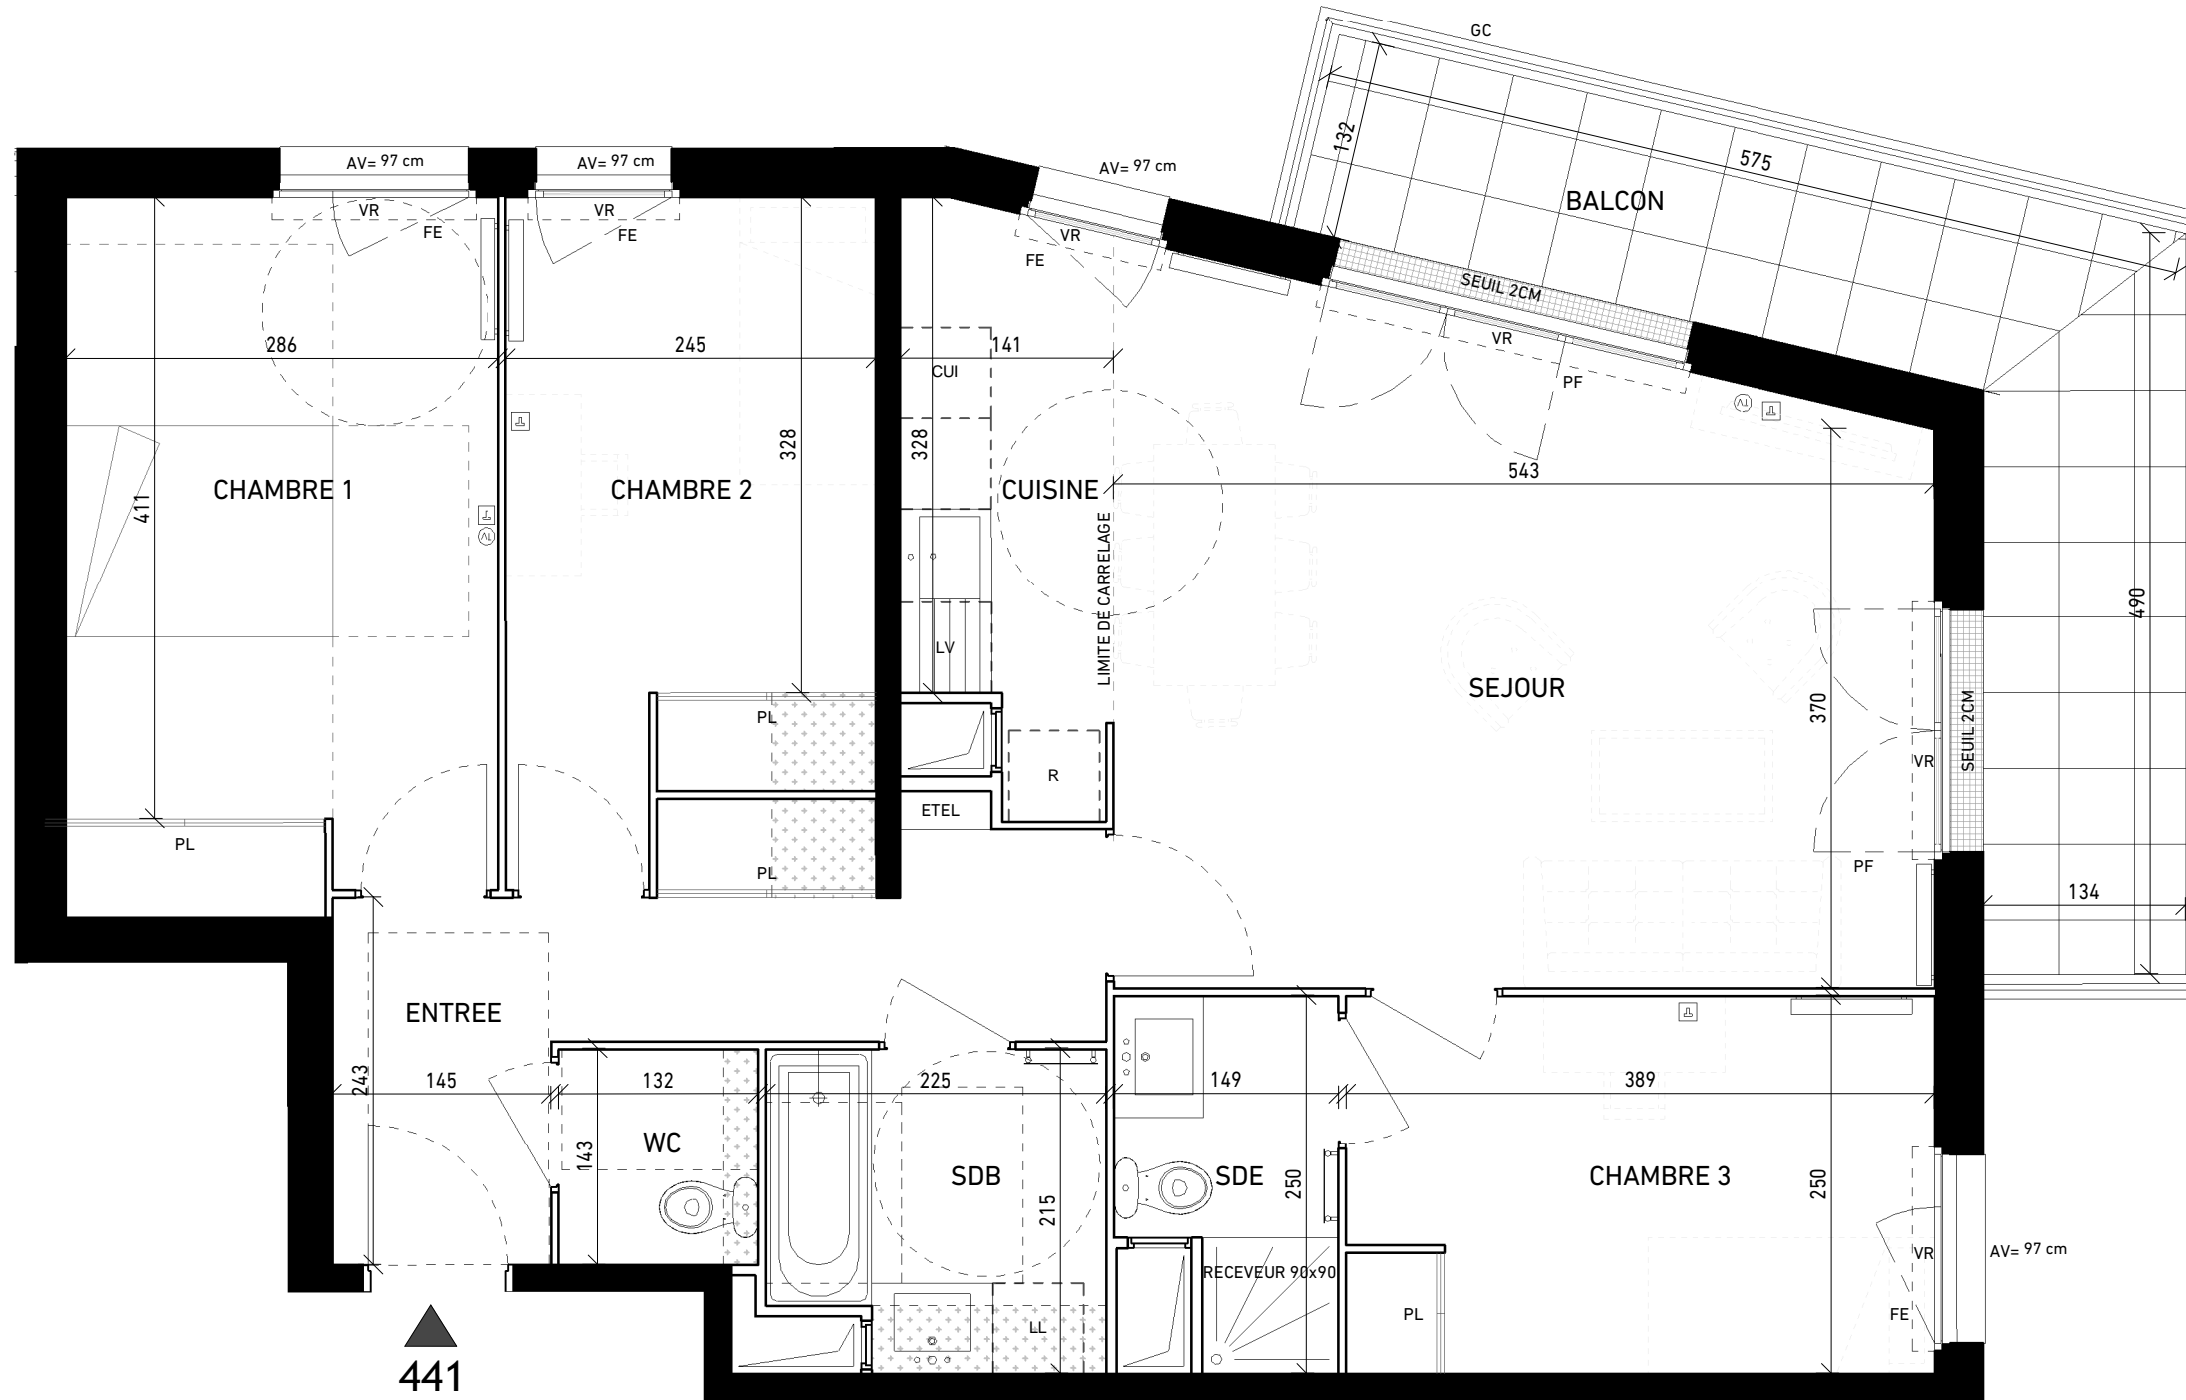

ENTREE	8.56 m ²
SEJOUR	23.54 m ²
CUISINE	5.08 m ²
CHAMBRE 1	13.38 m ²
CHAMBRE 2	10.21 m ²
CHAMBRE 3	9.69 m ²
SDB	4.52 m ²
SDE	3.19 m ²
WC	1.89 m ²

SURFACE TOTALE HABITABLE 80.06 m²

BALCON 12.75 m²

SURFACE TOTALE ANNEXE 12.75 m²

TOTAL SURFACES PRIVATIVES 92.81 m²

LEGENDE

- | | |
|---------------------|---------------------------|
| PF : Porte-fenêtre | CUI : Cuisson |
| FE : Fenêtre | R : Réfrigérateur |
| ALL : Allège pleine | LL : Lave-linge |
| AV : Allège vitrée | LV : Lave-vaisselle |
| VR : Volet roulant | ETEL : Tableau électrique |
| GC : Garde-corps | TV : Prise télévision |
| PL : Placard | T : Prise téléphone RJ45 |

: Soffite, faux-plafonds : Retombée de poutre

Indice 1 **JUILLET 2017**



Nota : Les surfaces des placards sont comprises dans les pièces où ils se situent. Des modifications sont susceptibles d'être apportées à ce plan en fonction des nécessités techniques, réglementaires ou administratives de la réalisation, tant ce qui concerne les dimensions libres que les équipements. Les soffites, faux-plafonds, retombées, gaines techniques, canalisations, trappes de visite, descente d'eaux pluviales, équipements électriques ne sont pas systématiquement représentés ou le sont à titre indicatif. Les dimensions et implantations des appareils de chauffage, lorsqu'ils sont représentés, sont indicatifs et seront soumis à la conformité de l'étude thermique.