



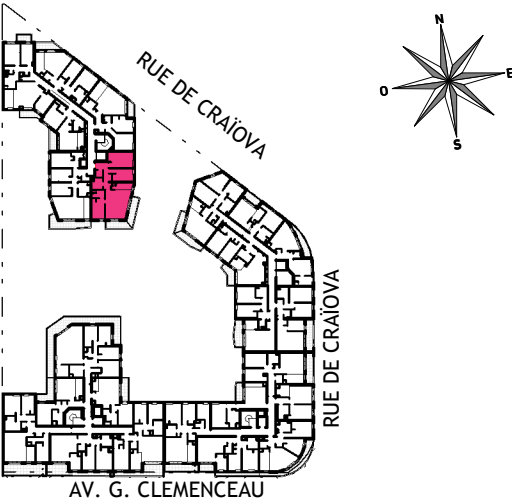

HALL 4

APPARTEMENT 4 PIECES

N° 431 AU 3e étage

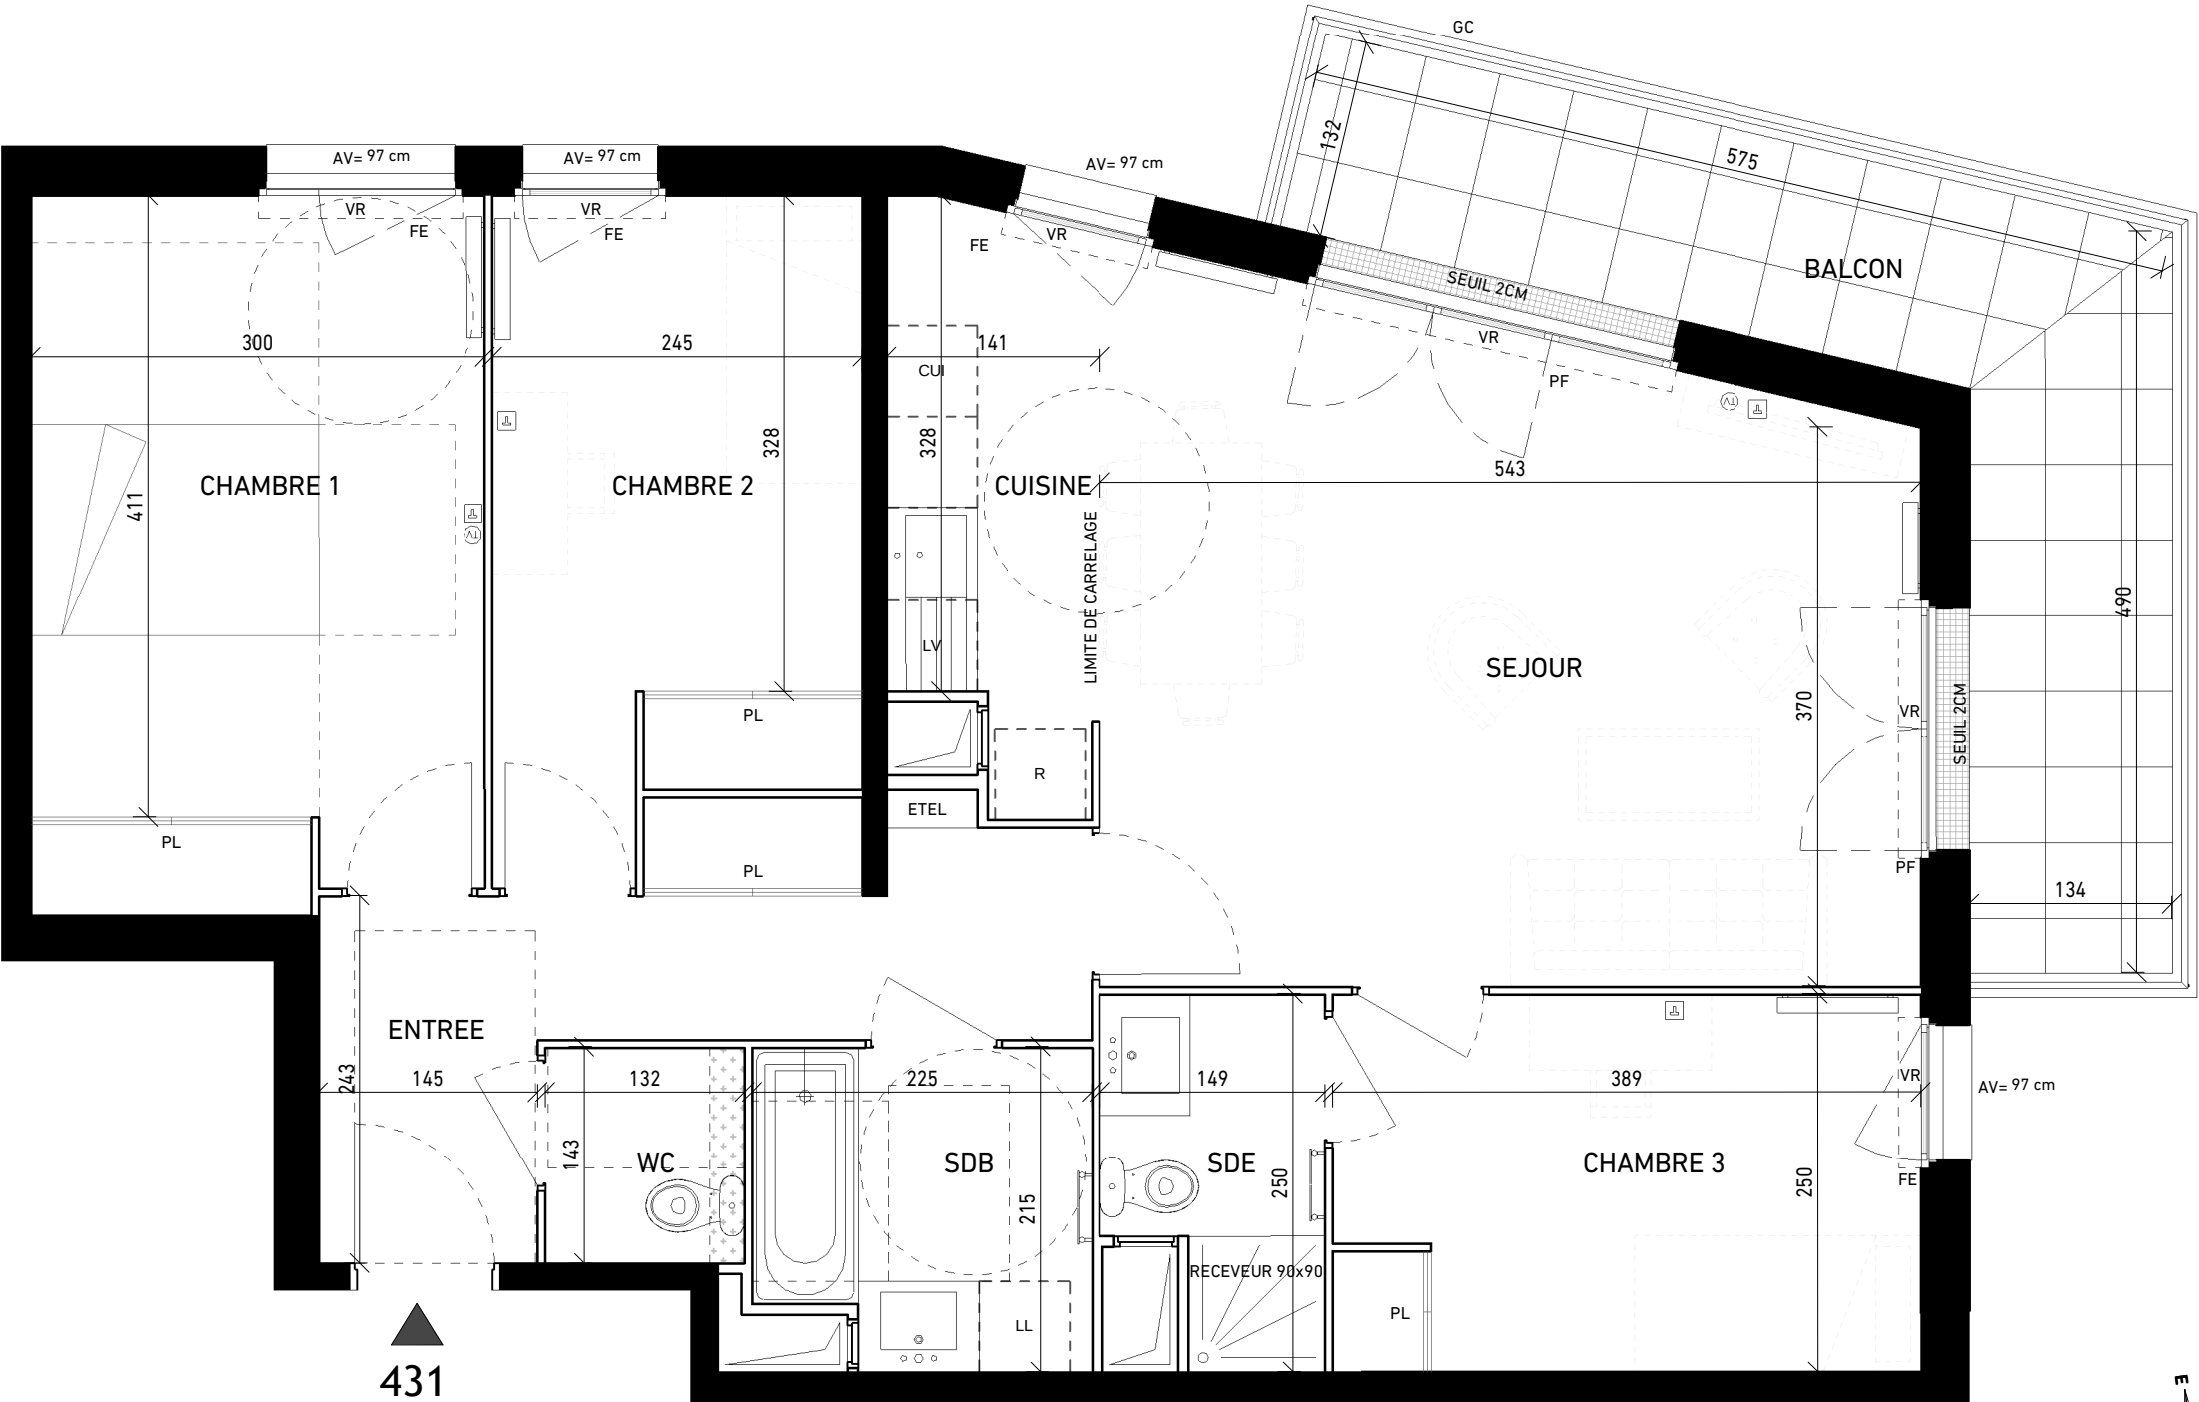

ENTREE	8.56 m ²
SEJOUR	23.54 m ²
CUISINE	5.08 m ²
CHAMBRE 1	14.05 m ²
CHAMBRE 2	10.21 m ²
CHAMBRE 3	9.69 m ²
SDB	4.52 m ²
SDE	3.19 m ²
WC	1.89 m ²

SURFACE TOTALE HABITABLE 80.73 m²

BALCON 12.75 m²

SURFACE TOTALE ANNEXE 12.75 m²

TOTAL SURFACES PRIVATIVES 93.48 m²

LEGENDE

PF : Porte-fenêtre	CUI : Cuisson
FE : Fenêtre	R : Réfrigérateur
ALL : Allège pleine	LL : Lave-linge
AV : Allège vitrée	LV : Lave-vaisselle
VR : Volet roulant	TRI : Tri sélectif
GC : Garde-corps	ETEL : Tableau électrique
PL : Placard	TV : Prise télévision
	T : Prise téléphone RJ45

⬜ : Soffite, faux-plafonds ⬜ : Retombée de poutre

Indice 0 JUIN 2017



Nota : Les surfaces des placards sont comprises dans les pièces où ils se situent. Des modifications sont susceptibles d'être apportées à ce plan en fonction des nécessités techniques, réglementaires ou administratives de la réalisation, tant ce qui concerne les dimensions libres que les équipements. Les soffites, faux-plafonds, retombées, gaines techniques, canalisations, trappes de visite, descente d'eaux pluviales, équipements électriques ne sont pas systématiquement représentés ou le sont à titre indicatif. Les dimensions et implantations des appareils de chauffage, lorsqu'ils sont représentés, sont indicatifs et seront soumis à la conformité de l'étude thermique.