
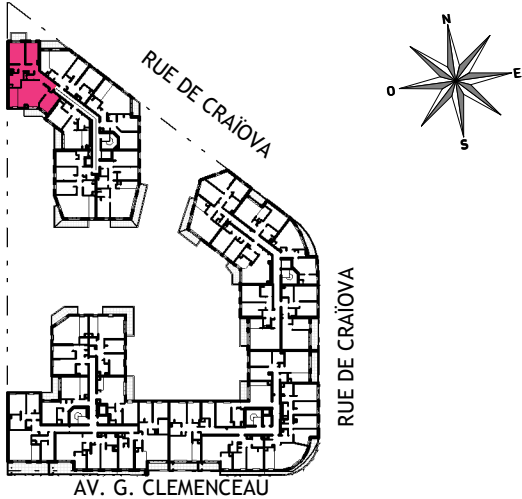


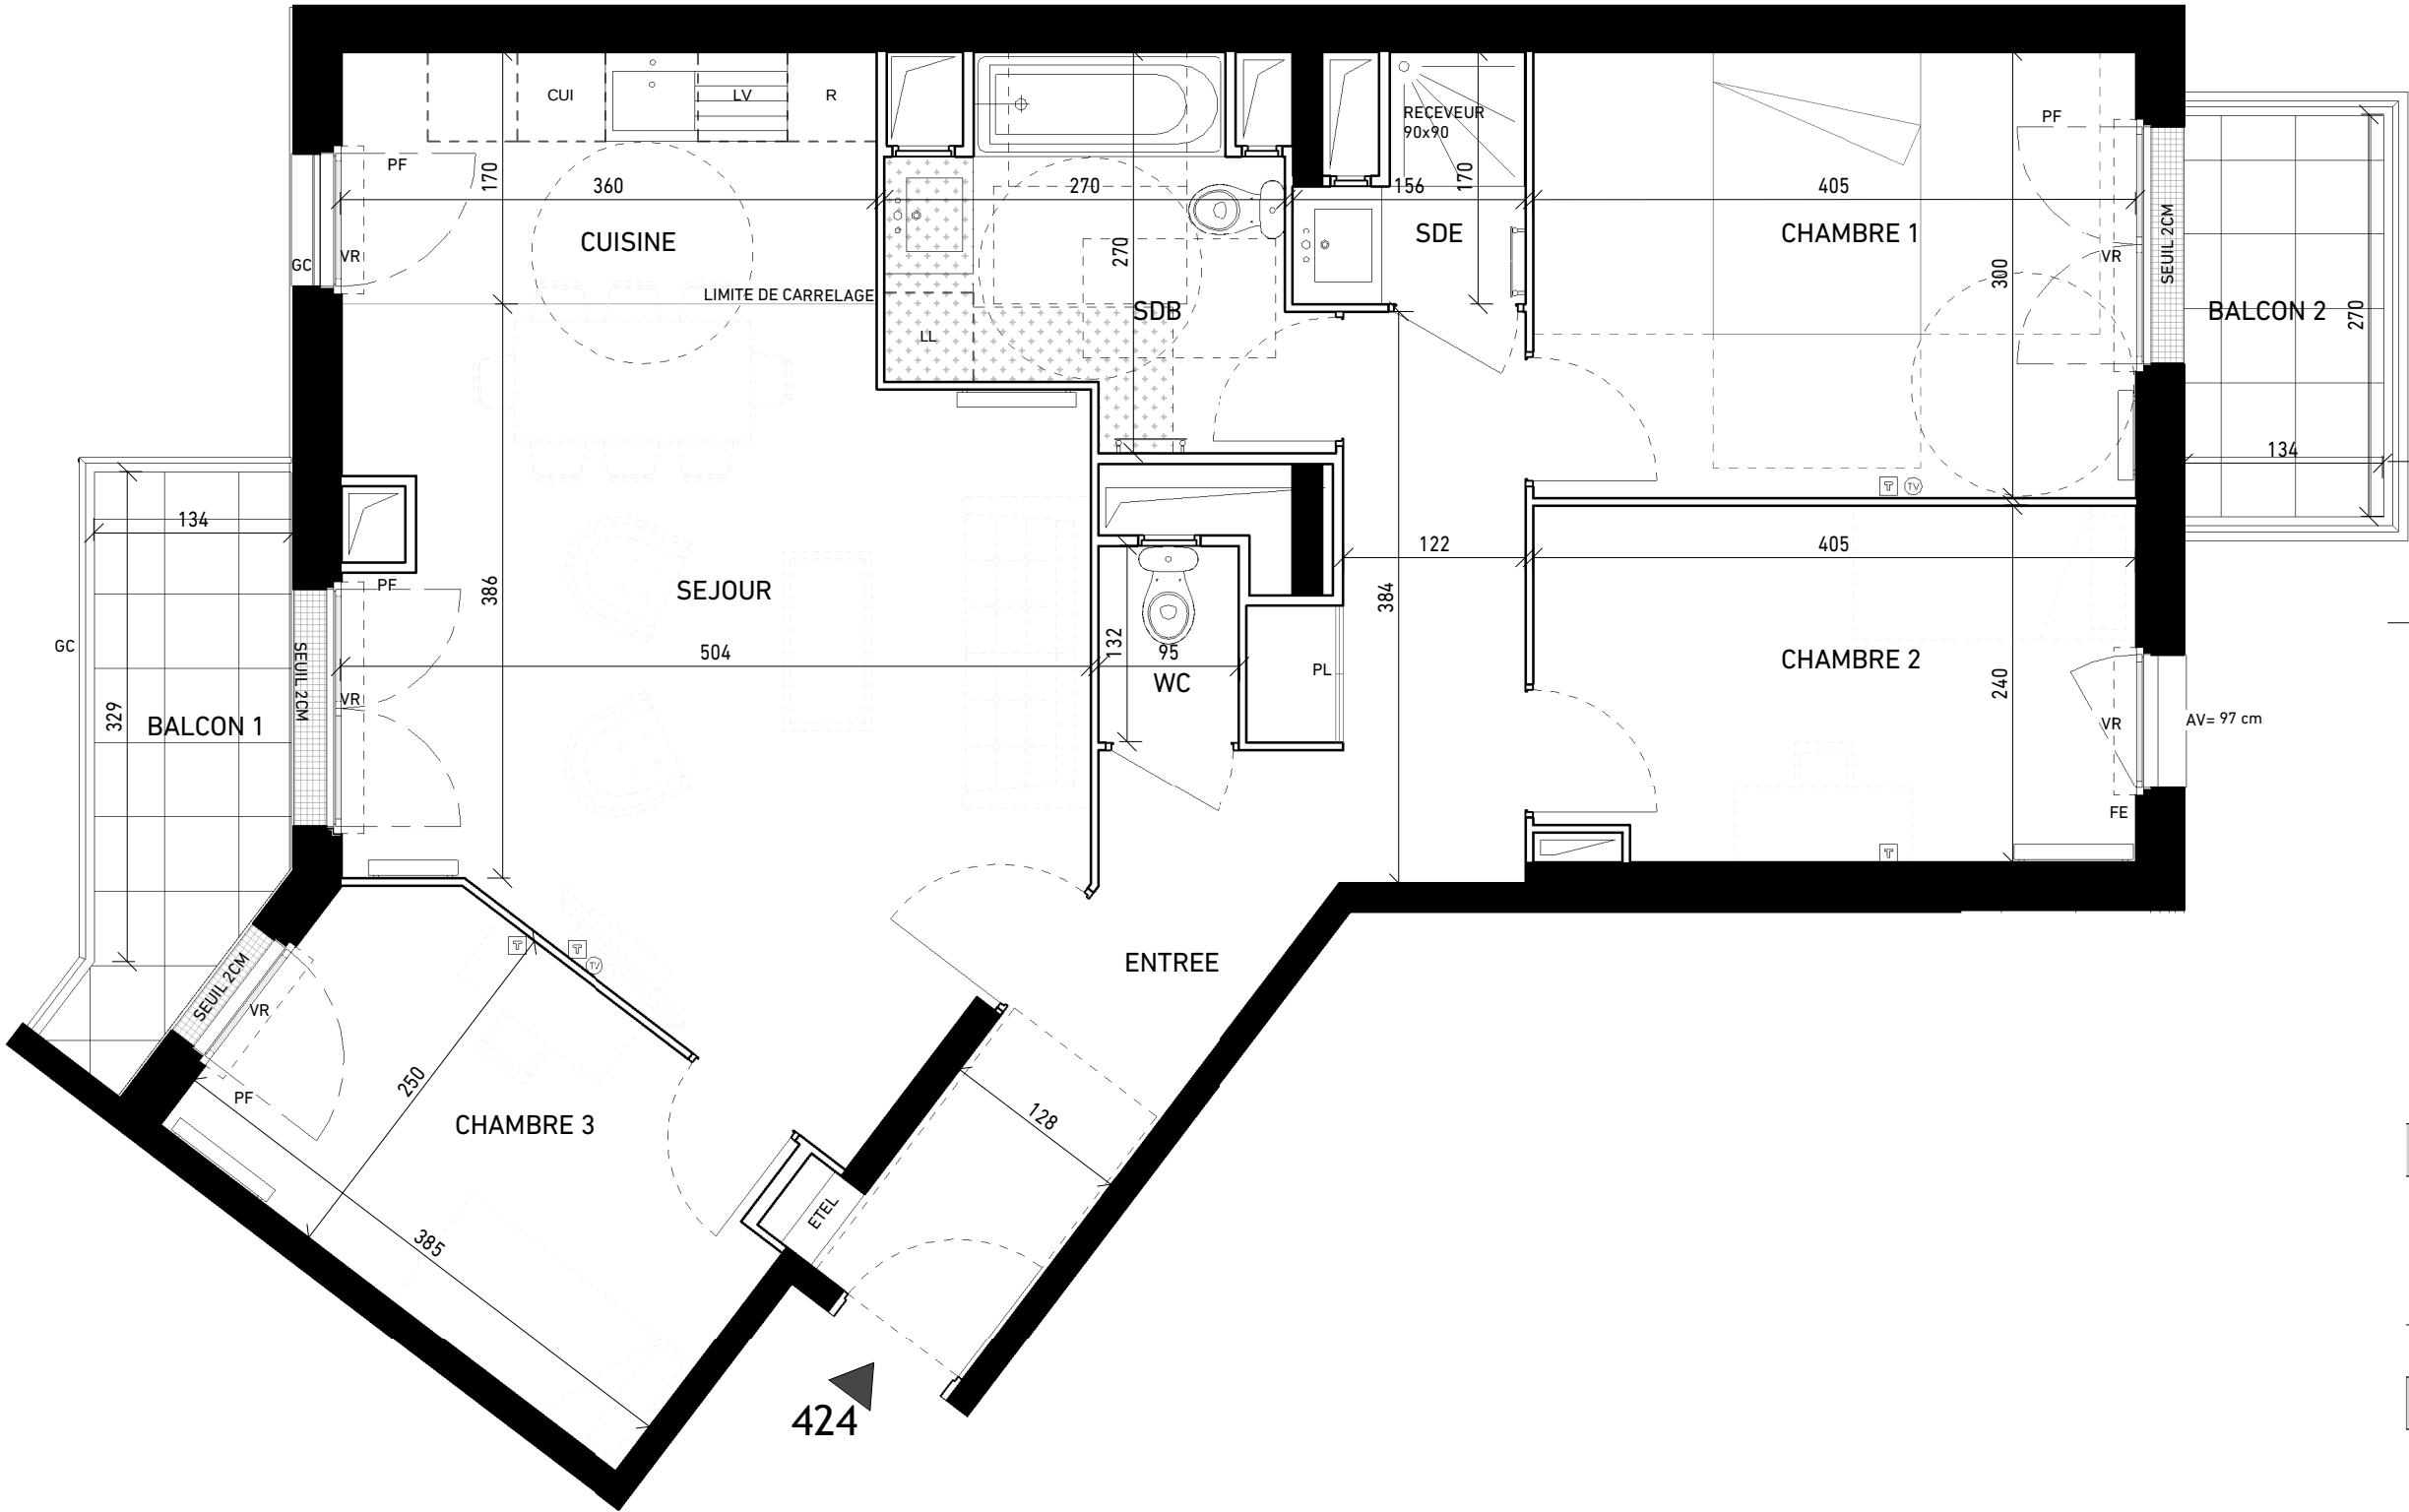

HALL 4
APPARTEMENT 4 PIECES
N° 424 AU 2e étage

ENTREE	11.51 m²
SEJOUR	22.41 m²
CUISINE	6.12 m²
CHAMBRE 1	12.15 m²
CHAMBRE 2	9.56 m²
CHAMBRE 3	9.24 m²
SDB	6.22 m²
SDE	2.07 m²
WC	1.25 m²


SURFACE TOTALE HABITABLE 80.53 m²

BALCON 1	4.87 m²
BALCON 2	3.62 m²

SURFACE TOTALE ANNEXE 8.49 m²
TOTAL SURFACES PRIVATIVES 89.02 m²

LEGENDE

PF : Porte-fenêtre	CUI : Cuisson
FE : Fenêtre	R : Réfrigérateur
ALL : Allège pleine	LL : Lave-linge
AV : Allège vitrée	LV : Lave-vaisselle
VR : Volet roulant	TRI : Tri sélectif
GC : Garde-corps	ETEL : Tableau électrique
PL : Placard	TV : Prise télévision
	T : Prise téléphone RJ45
Soffite, faux-plafonds	
Retombée de poutre	

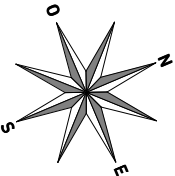

Nota : Les surfaces des placards sont comprises dans les pièces où ils se situent. Des modifications sont susceptibles d'être apportées à ce plan en fonction des nécessités techniques, réglementaires ou administratives de la réalisation, tant ce qui concerne les dimensions libres que les équipements. Les soffites, faux-plafonds, retombées, gaines techniques, canalisations, trappes de visite, descente d'eaux pluviales, équipements électriques ne sont pas systématiquement représentés ou le sont à titre indicatif. Les dimensions et implantations des appareils de chauffage, lorsqu'ils sont représentés, sont indicatifs et seront soumis à la conformité de l'étude thermique.