


HALL 3

APPARTEMENT 2 PIECES

N° 354 AU 5e étage

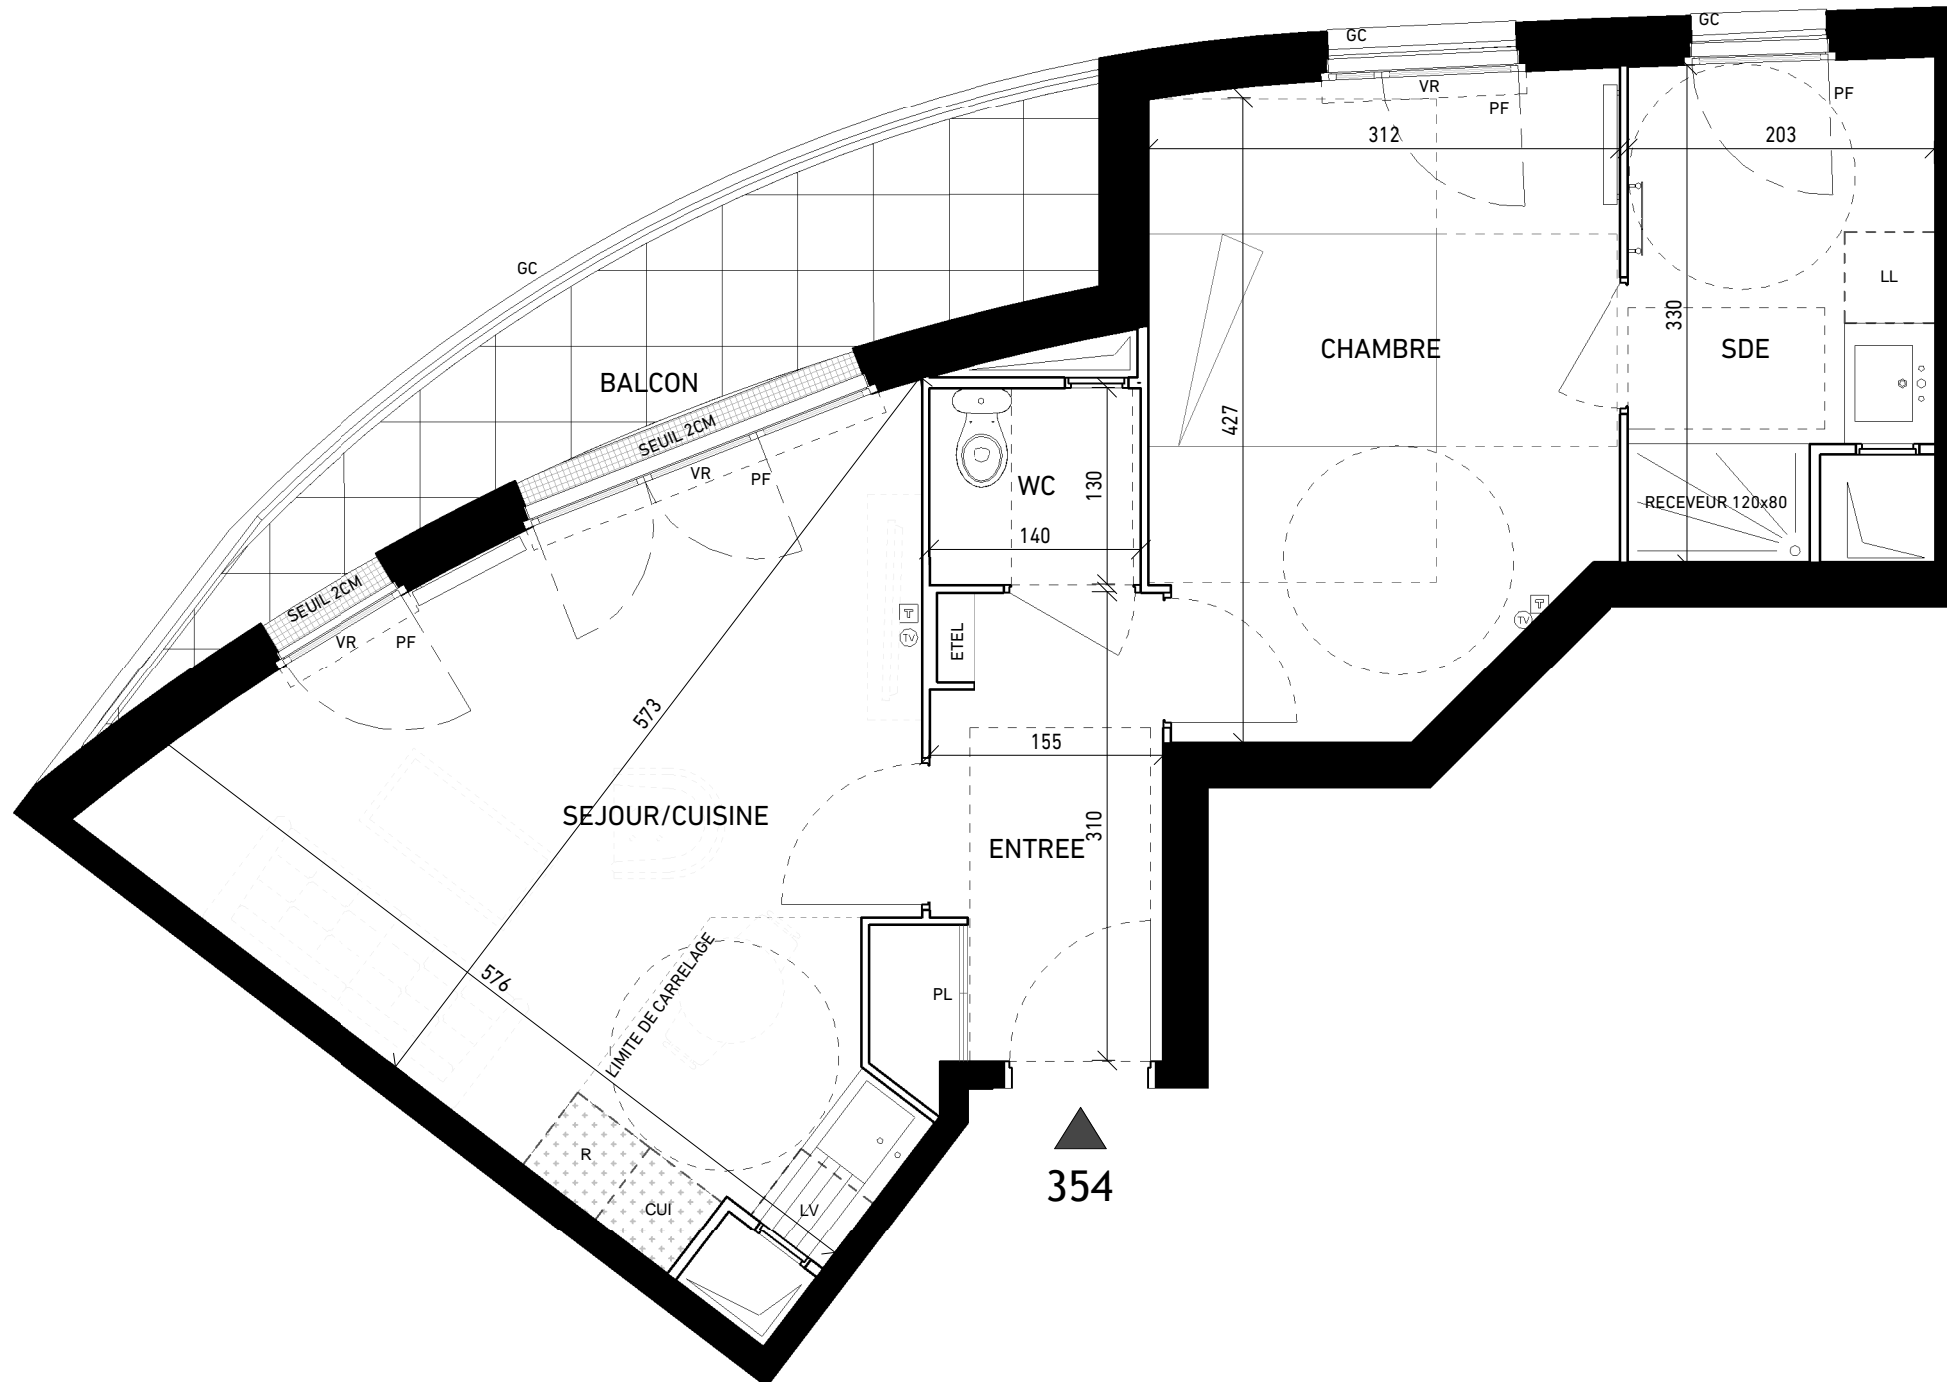

| | |
|----------------|----------------------|
| ENTREE | 5.05 m ² |
| SEJOUR/CUISINE | 19.55 m ² |
| CHAMBRE | 12.62 m ² |
| SDE | 6.08 m ² |
| WC | 1.82 m ² |

SURFACE TOTALE HABITABLE 45.12 m²


BALCON 6.62 m²

SURFACE TOTALE ANNEXE 6.62 m²

TOTAL SURFACES PRIVATIVES 51.74 m²

LEGENDE

- | | |
|---------------------|---------------------------|
| PF : Porte-fenêtre | CUI : Cuisson |
| FE : Fenêtre | R : Réfrigérateur |
| ALL : Allège pleine | LL : Lave-linge |
| AV : Allège vitrée | LV : Lave-vaisselle |
| VR : Volet roulant | TRI : Tri sélectif |
| GC : Garde-corps | ETEL : Tableau électrique |
| PL : Placard | TV : Prise télévision |
| | T : Prise téléphone RJ45 |
- : Soffite, faux-plafonds
 : Retombée de poutre

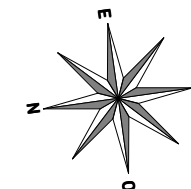

Nota : Les surfaces des placards sont comprises dans les pièces où ils se situent. Des modifications sont susceptibles d'être apportées à ce plan en fonction des nécessités techniques, réglementaires ou administratives de la réalisation, tant ce qui concerne les dimensions libres que les équipements. Les soffites, faux-plafonds, retombées, gaines techniques, canalisations, trappes de visite, descente d'eaux pluviales, équipements électriques ne sont pas systématiquement représentés ou le sont à titre indicatif. Les dimensions et implantations des appareils de chauffage, lorsqu'ils sont représentés, sont indicatifs et seront soumis à la conformité de l'étude thermique.

Indice 0 **JUIN 2017**

