


120 DANTON



LEVALLOIS-PERRET

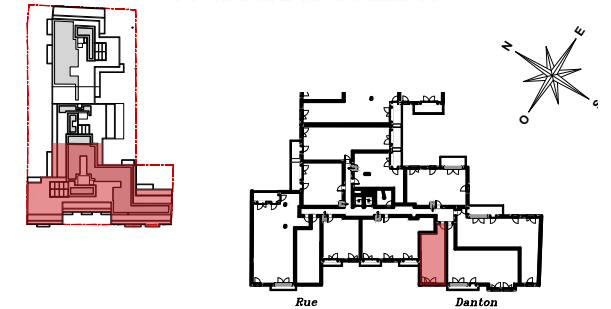

HALL A STUDIO n°A 304 au 3^{ème} étage

ENTREE	7.65 m ²
SEJOUR/KITCHENETTE	21.91 m ²
SDE	5.29 m ²

SURFACE TOTALE HABITABLE 34.85 m²

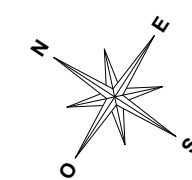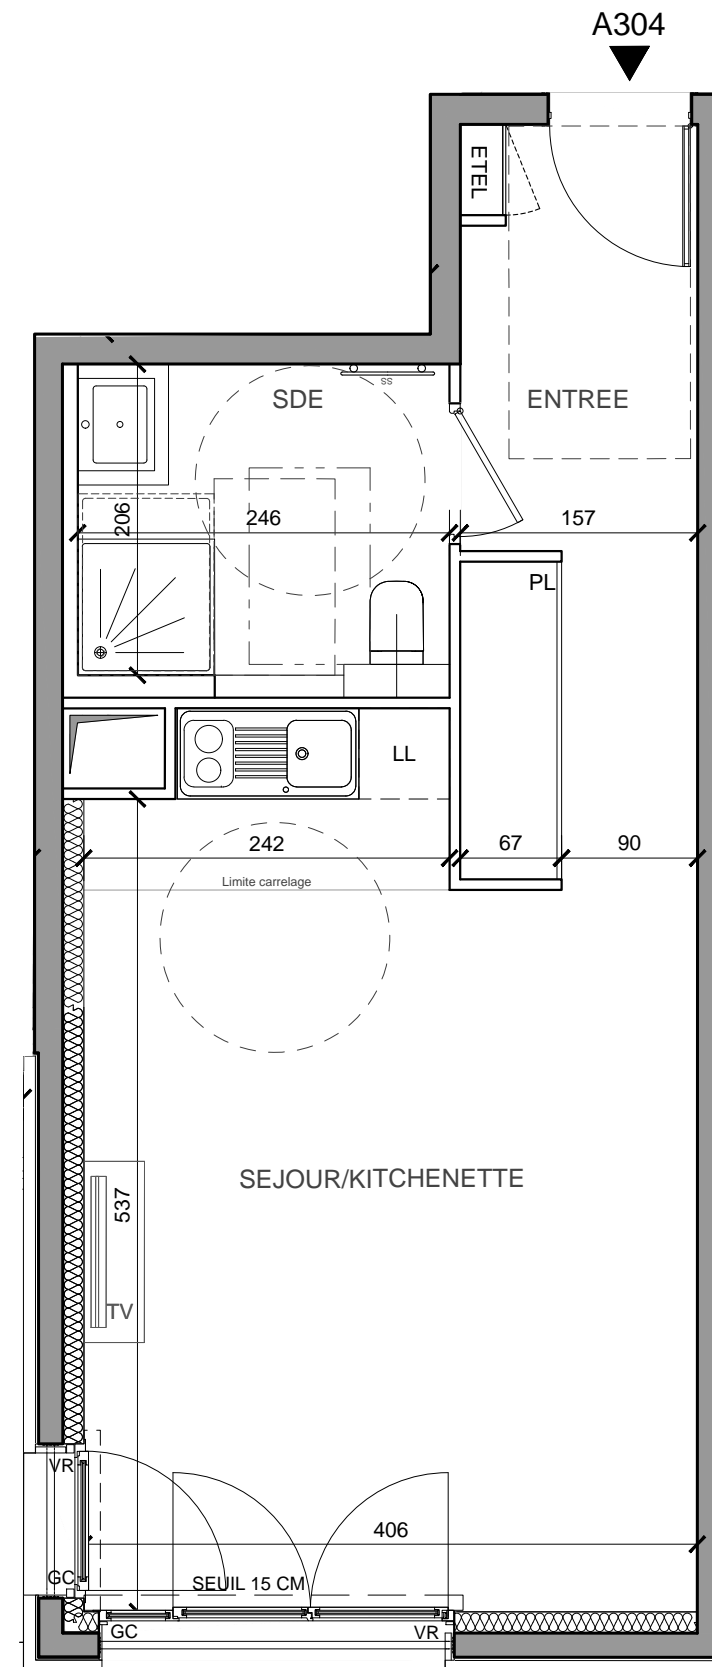

LEGENDE

F : Fenêtre	R : Réfrigérateur
PF : Porte Fenêtre	LV : Lave Vaisselle
VR : Volet Roulant	C : Cuisson
GC : Garde-corps	LL : Lave Linge
▨ Soffite / faux plafond	☞ : Sèche Serviette
ETEL : Tableau électrique	P : Paillasse
PL : Placard	

Indice 22 JUNI 2018

Echelle : 0 0.5 1 2m



Nota : Les surfaces des placards sont comprises dans celles des pièces où ils se situent. Des modifications sont susceptibles d'être apportées à ce plan en fonction des nécessités techniques, réglementaires ou administratives de la réalisation, tant en ce qui concerne les dimensions libres que les équipements. Les soffites, faux-plafonds, retombées, gaines techniques, canalisations, trappes de visite, descentes d'eaux pluviales, équipements électriques, ne sont pas systématiquement représentés ou le sont à titre indicatif. Les dimensions et les implantations des appareils de chauffage, lorsqu'ils sont représentés, sont indicatifs et seront soumis à la conformité de l'étude thermique.



DGM & Associés
Architectes D.P.L.G.