


# 120 DANTON

LEVALLOIS-PERRET

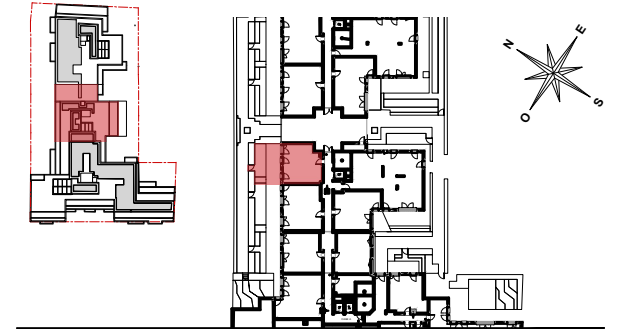

## HALL B

APPARTEMENT 2 PIECES  
n° B 004 au Rdc

SEJOUR/CUISINE	19.72 m <sup>2</sup>
CHAMBRE	11.35 m <sup>2</sup>
SDE	5.48 m <sup>2</sup>

<b>SURFACE TOTALE HABITABLE</b>	<b>36.55 m<sup>2</sup></b>
TERRASSE	15.67 m <sup>2</sup>
JARDIN PRIVATIF	13.02 m <sup>2</sup>



<b>SURFACE TOTALE PRIVATIVE</b>	<b>65.24 m<sup>2</sup></b>
---------------------------------	----------------------------

### LEGENDE

F : Fenêtre	R : Réfrigérateur
PF : Porte Fenêtre	LV : Lave Vaisselle
VR : Volet Roulant	C : Cuisson
GC : Garde-corps	LL : Lave Linge
Soffite / faux plafond	Sèche Serviette
ETEL : Tableau électrique	P : Paillasse
PL : Placard	

Indice 22 JUNI 2018

Echelle :

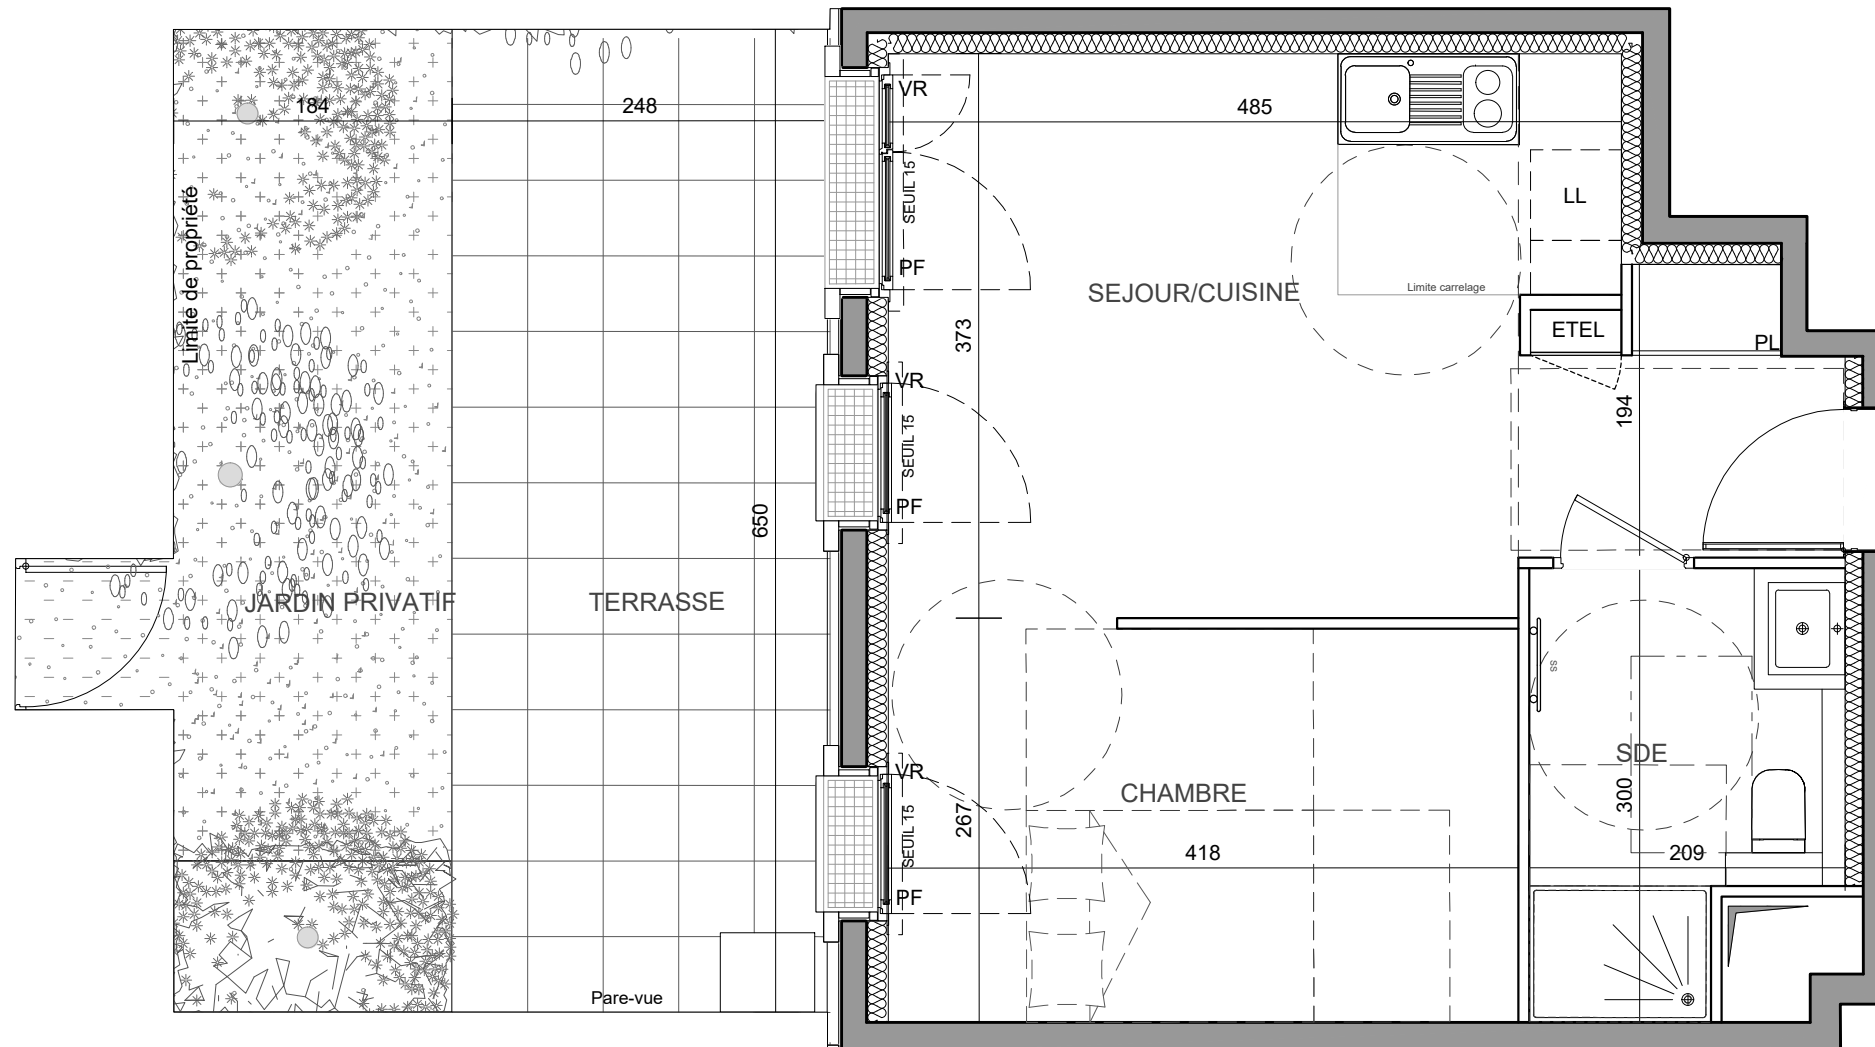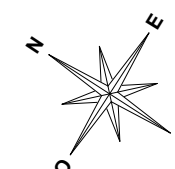

← B004

Nota : Les surfaces des placards sont comprises dans celles des pièces où ils se situent. Des modifications sont susceptibles d'être apportées à ce plan en fonction des nécessités techniques, réglementaires ou administratives de la réalisation, tant en ce qui concerne les dimensions libres que les équipements. Les soffites, faux-plafonds, retombées, gaines techniques, canalisations, trappes de visite, descentes d'eaux pluviales, équipements électriques, ne sont pas systématiquement représentés ou le sont à titre indicatif. Les dimensions et les implantations des appareils de chauffage, lorsqu'ils sont représentés, sont indicatifs et seront soumis à la conformité de l'étude thermique.



DGM & Associés  
Architectes D.P.L.G

