

HALL A

APPARTEMENT 2 PIECES
n° A 109 au 1^{er} étage

ENTREE	5.24 m ²
SEJOUR/COUISINE	20.58 m ²
CHAMBRE	13.43 m ²
SDB	5.05 m ²
WC	1.59 m ²

SURFACE TOTALE HABITABLE	45.89 m²
BALCON	7.05 m ²



SURFACE TOTALE PRIVATIVE	52.94 m²
---------------------------------	----------------------------

LEGENDE

F : Fenêtre	R : Réfrigérateur
PF : Porte Fenêtre	LV : Lave Vaisselle
VR : Volet Roulant	C : Cuisson
GC : Garde-corps	LL : Lave Linge
: Soffite / faux plafond	: Sèche Serviette
ETEL : Tableau électrique	P : Paillasse
PL : Placard	

Indice 22 JUIN 2018

Echelle :

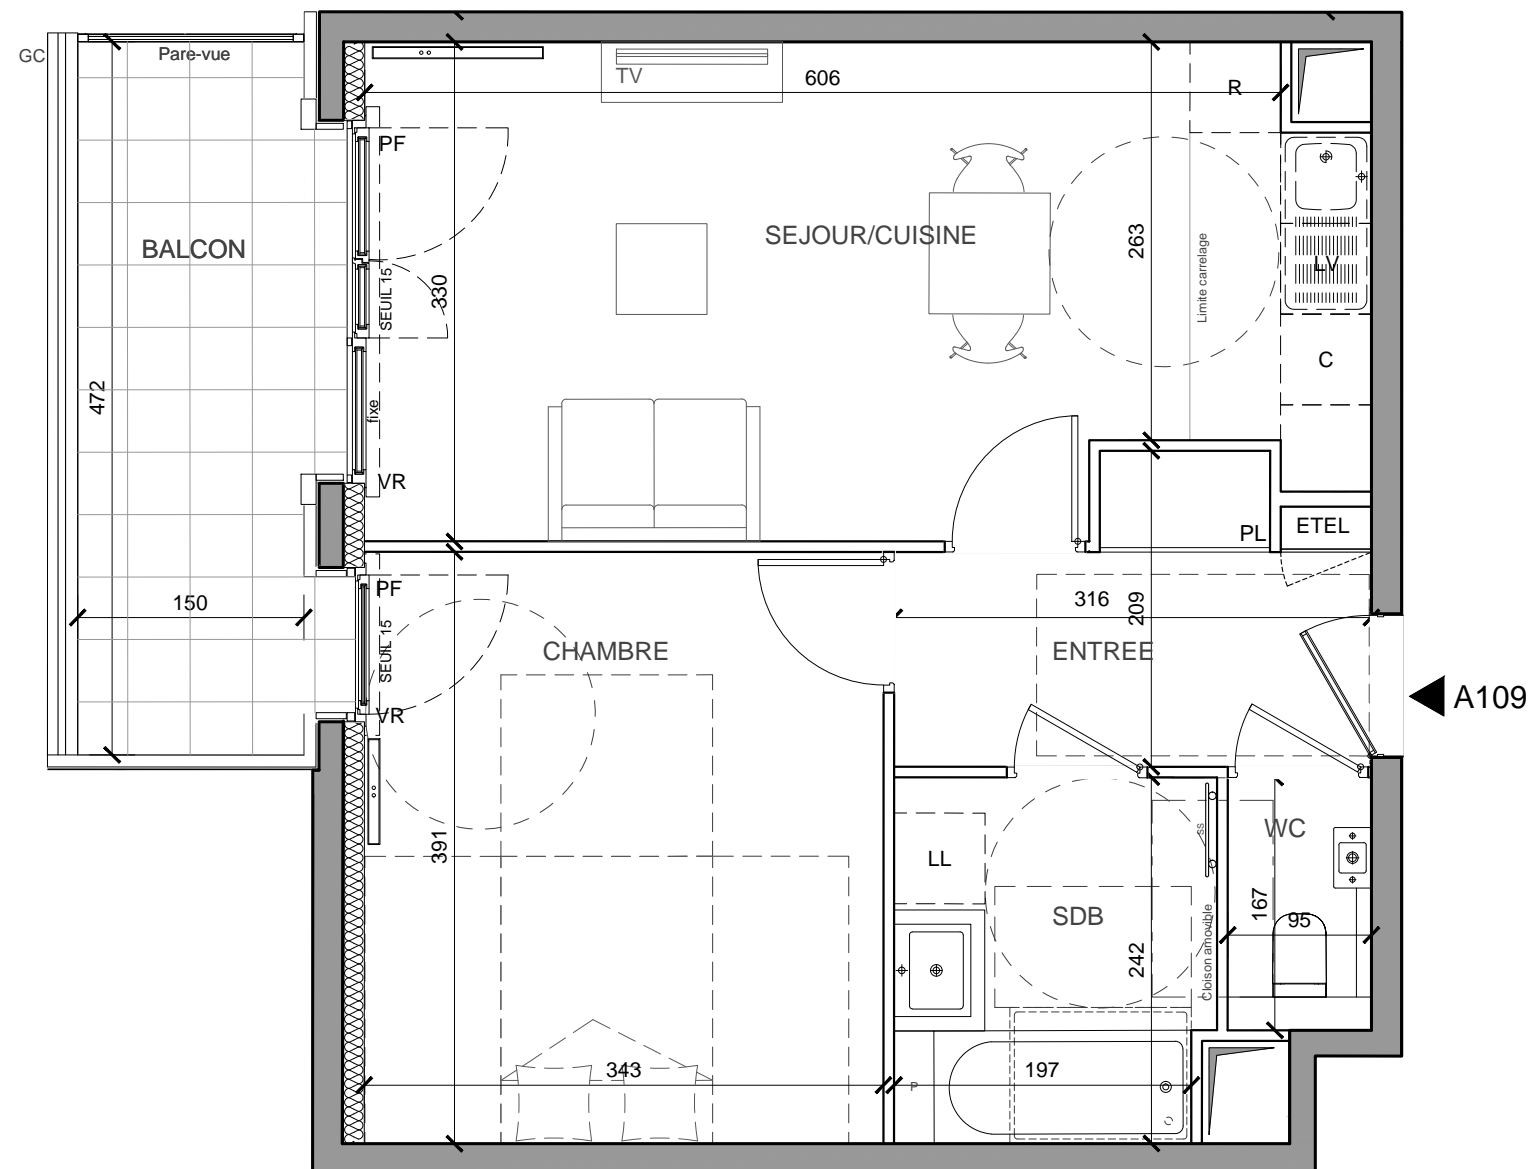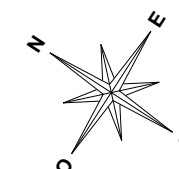

Nota : Les surfaces des placards sont comprises dans celles des pièces où ils se situent. Des modifications sont susceptibles d'être apportées à ce plan en fonction des nécessités techniques, réglementaires ou administratives de la réalisation, tant en ce qui concerne les dimensions libres que les équipements. Les soffites, faux-plafonds, retombées, gaines techniques, canalisations, trappes de visite, descentes d'eaux pluviales, équipements électriques, ne sont pas systématiquement représentés ou le sont à titre indicatif. Les dimensions et les implantations des appareils de chauffage, lorsqu'ils sont représentés, sont indicatifs et seront soumis à la conformité de l'étude thermique.