

HALL A


APPARTEMENT 2 PIECES

n° A 111 au 1^{er} étage

ENTREE	3.66 m ²
SEJOUR/COUISINE	19.04 m ²
CHAMBRE + RGT	14.91 m ²
SDB	4.90 m ²
WC	2.36 m ²

SURFACE TOTALE HABITABLE	44.87 m²
BALCON	3.71 m ²


SURFACE TOTALE PRIVATIVE	48.58 m²
---------------------------------	----------------------------

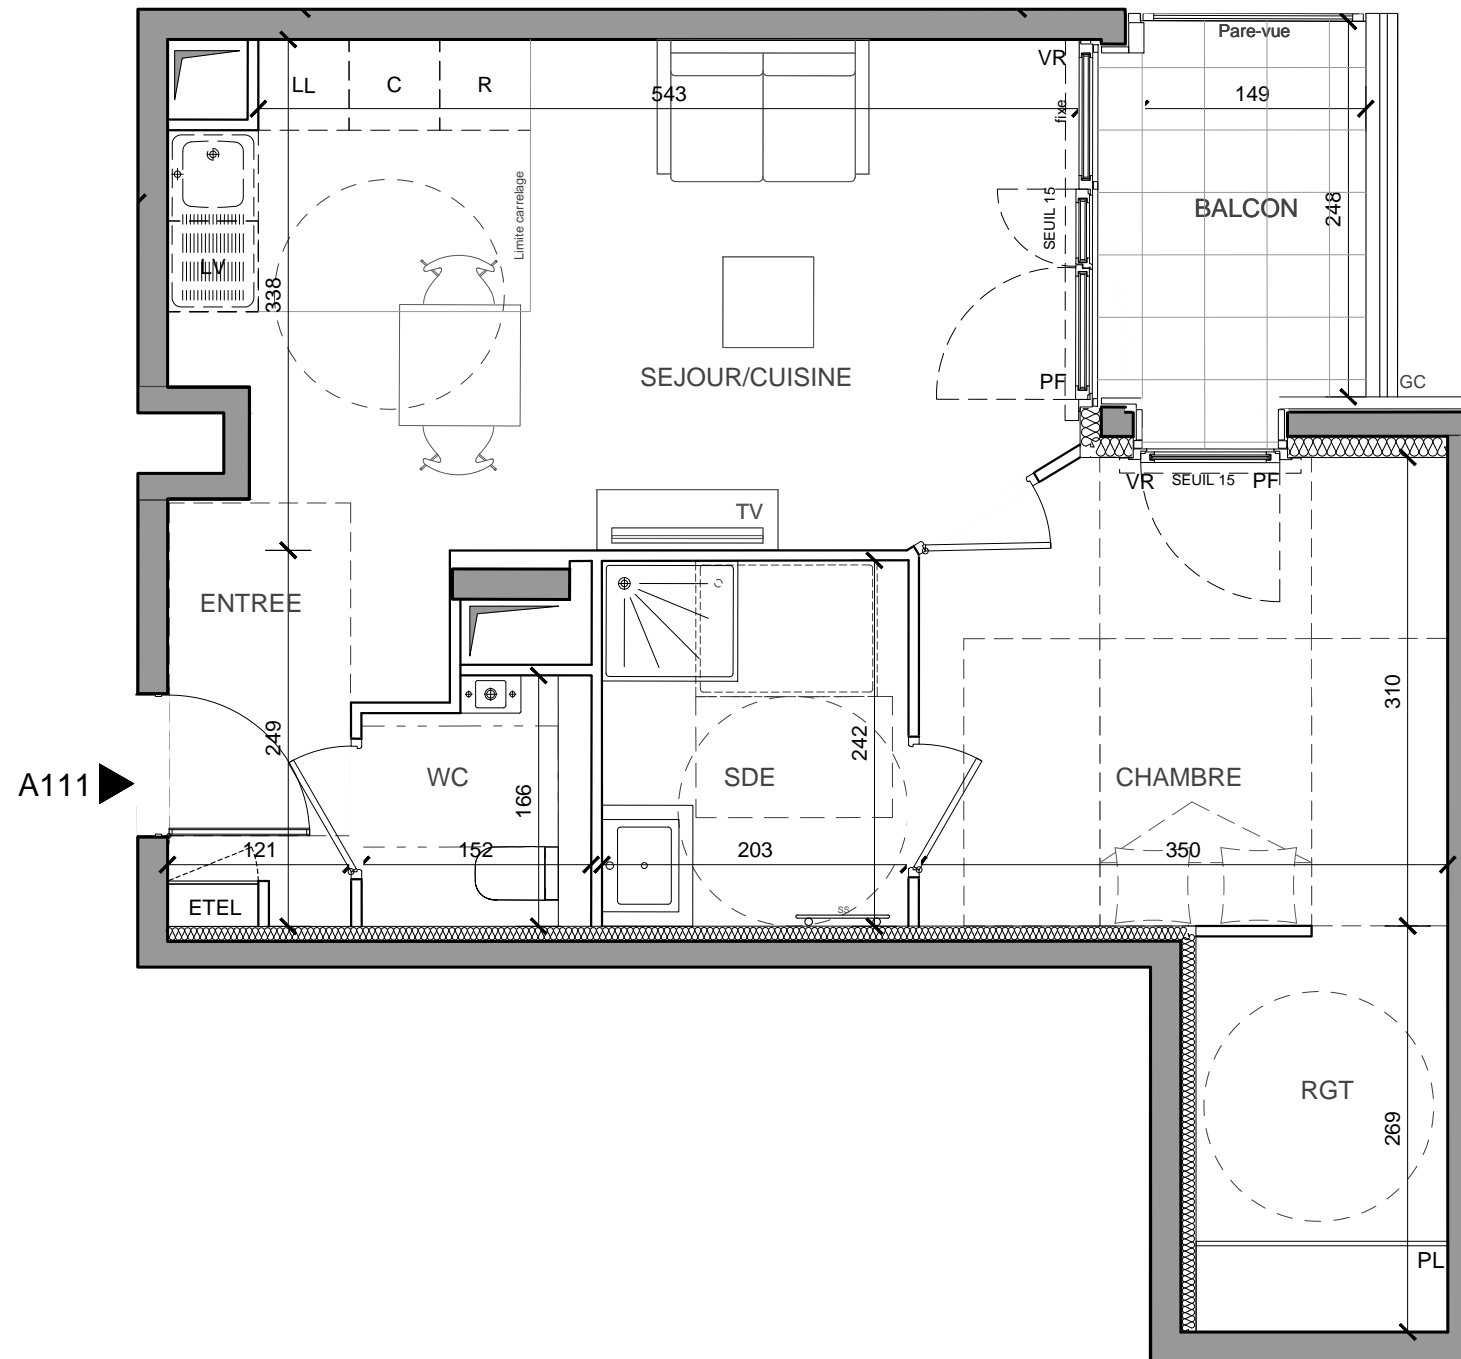

LEGENDE	
F : Fenêtre	R : Réfrigérateur
PF : Porte Fenêtre	LV : Lave Vaisselle
VR : Volet Roulant	C : Cuisson
GC : Garde-corps	LL : Lave Linge
▨ Soffite / faux plafond	☞ : Sèche Serviette
ETEL : Tableau électrique	P : Paillasse
PL : Placard	

Indice 22 JUIN 2018

Echelle : 0 0.5 1 2m

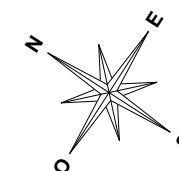

Nota : Les surfaces des placards sont comprises dans celles des pièces où ils se situent. Des modifications sont susceptibles d'être apportées à ce plan en fonction des nécessités techniques, réglementaires ou administratives de la réalisation, tant en ce qui concerne les dimensions libres que les équipements. Les soffites, faux-plafonds, retombées, gaines techniques, canalisations, trappes de visite, descentes d'eaux pluviales, équipements électriques, ne sont pas systématiquement représentés ou le sont à titre indicatif. Les dimensions et les implantations des appareils de chauffage, lorsqu'ils sont représentés, sont indicatifs et seront soumis à la conformité de l'étude thermique.



DGM & Associés
Architectes D.P.L.G.