


120 DANTON

LEVALLOIS-PERRET

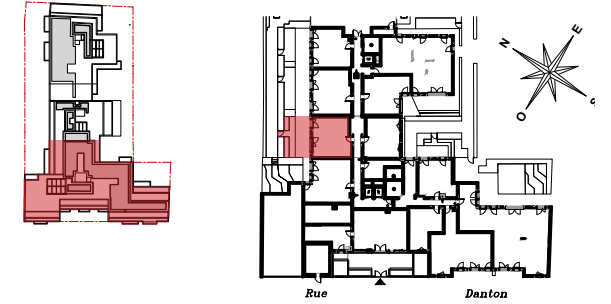

HALL A


APPARTEMENT 2 PIECES

n°A 006 au Rdc

ENTREE	3.18 m ²
SEJOUR/CUISINE	18.62 m ²
CHAMBRE	11.81 m ²
SDE	5.89 m ²

SURFACE TOTALE HABITABLE	39.50 m²
TERRASSE	16.98 m ²
JARDIN PRIVATIF	13.28 m ²

SURFACE TOTALE PRIVATIVE	69.76 m²
---------------------------------	----------------------------

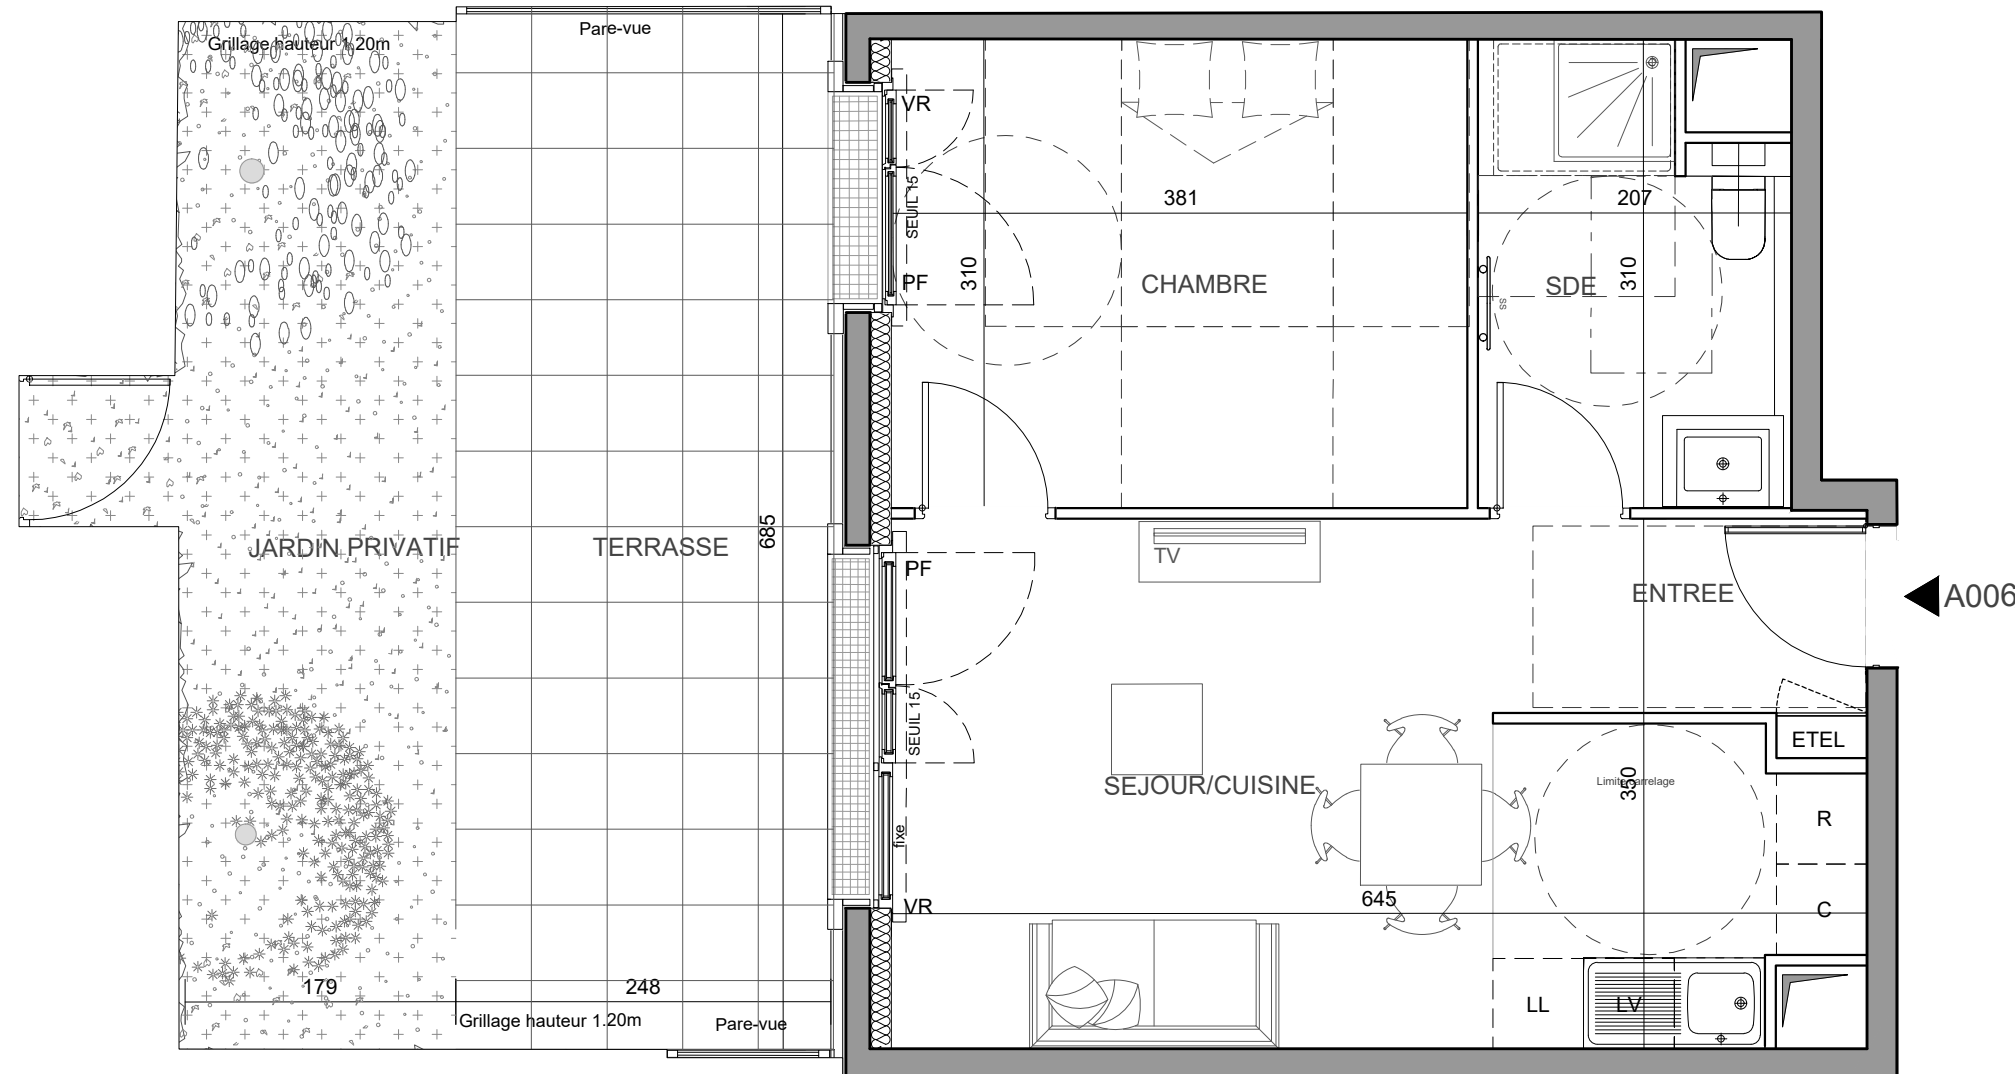


LEGENDE

F : Fenêtre	R : Réfrigérateur
PF : Porte Fenêtre	LV : Lave Vaisselle
VR : Volet Roulant	C : Cuisson
GC : Garde-corps	LL : Lave Linge
☐ : Soffite / faux plafond	☞ : Sèche Serviette
ETEL : Tableau électrique	P : Paillasse
PL : Placard	

Indice 22 JUNI 2018

Echelle : 0 0.5 1 2m

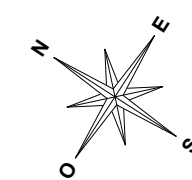

Nota : Les surfaces des placards sont comprises dans celles des pièces où ils se situent. Des modifications sont susceptibles d'être apportées à ce plan en fonction des nécessités techniques, réglementaires ou administratives de la réalisation, tant en ce qui concerne les dimensions libres que les équipements. Les soffites, faux-plafonds, retombées, gaines techniques, canalisations, trappes de visite, descentes d'eaux pluviales, équipements électriques, ne sont pas systématiquement représentés ou le sont à titre indicatif. Les dimensions et les implantations des appareils de chauffage, lorsqu'ils sont représentés, sont indicatifs et seront soumis à la conformité de l'étude thermique.



DGM & Associés
Architectes D.P.L.G.

