

HALL C

APPARTEMENT 2 PIECES
n° C 004 au Rdc

SEJOUR/CUISINE	28.47 m ²
CHAMBRE	10.93 m ²
SDE	4.70 m ²
DGT	1.52 m ²

SURFACE TOTALE HABITABLE	47.56 m²
TERRASSE	20.67 m ²
JARDIN PRIVATIF	16.26 m ²



SURFACE TOTALE PRIVATIVE	84.49 m²
---------------------------------	----------------------------

LEGENDE

F : Fenêtre	R : Réfrigérateur
PF : Porte Fenêtre	LV : Lave Vaisselle
VR : Volet Roulant	C : Cuisson
GC : Garde-corps	LL : Lave Linge
▨ Soffite / faux plafond	☞ : Sèche Serviette
ETEL : Tableau électrique	P : Paillasse
PL : Placard	

Indice 22 JUNI 2018

Echelle : 0 0.5 1 2m

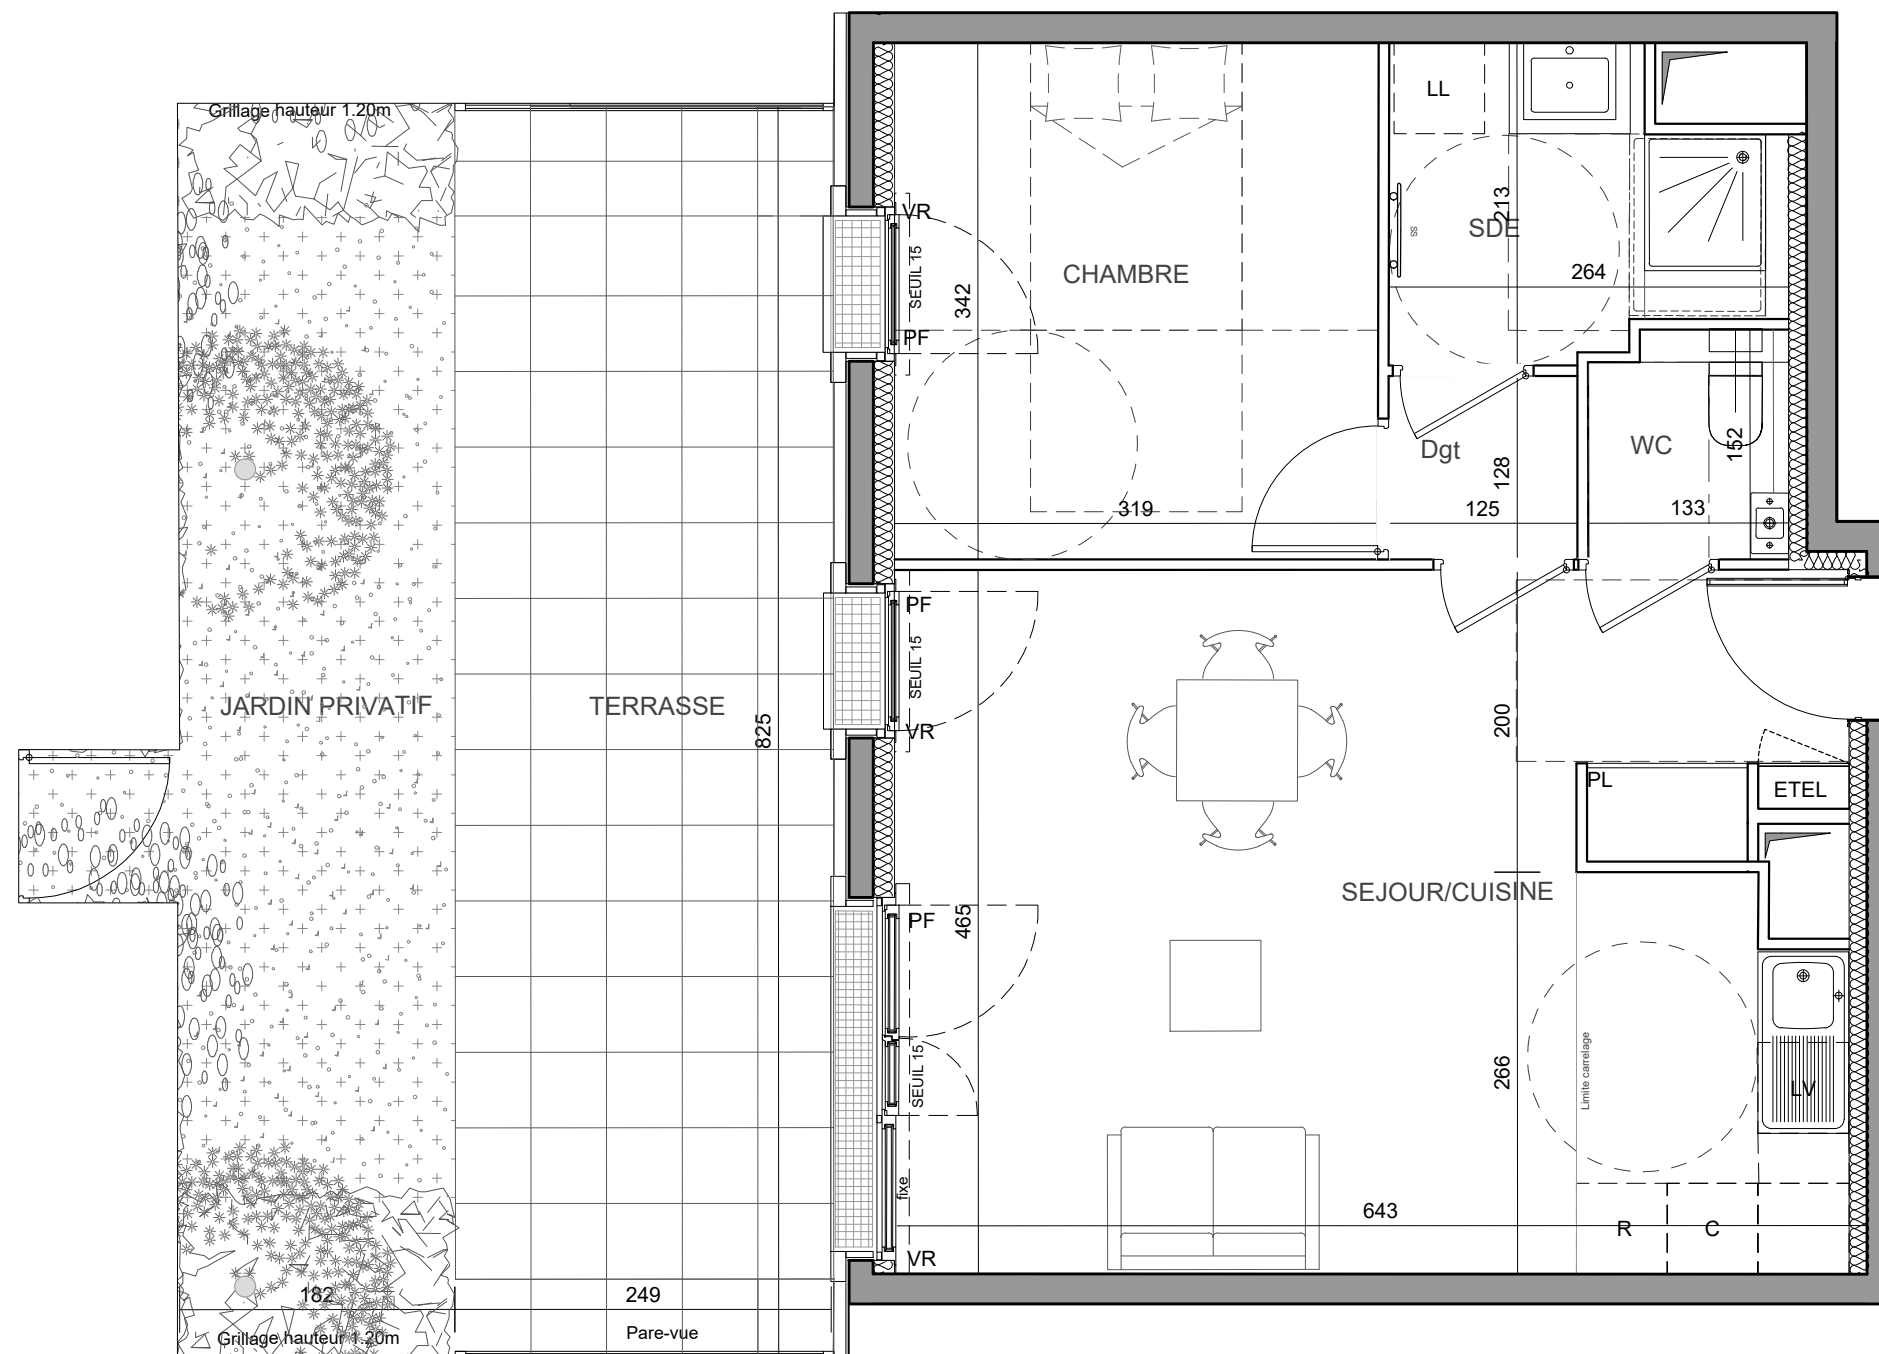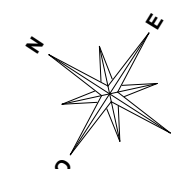

◀ C004