

## HALL C

APPARTEMENT 3 PIECES  
n°C 303 au 3<sup>ème</sup> étage

ENTREE	6.73 m <sup>2</sup>
SEJOUR/CUISINE	32.57 m <sup>2</sup>
CHAMBRE 1	11.59 m <sup>2</sup>
CHAMBRE 2	9.67 m <sup>2</sup>
SDB	5.03 m <sup>2</sup>
WC	2.14 m <sup>2</sup>

<b>SURFACE TOTALE HABITABLE</b>	<b>67.73 m<sup>2</sup></b>
BALCON	8.80 m <sup>2</sup>



<b>SURFACE TOTALE PRIVATIVE</b>	<b>76.53 m<sup>2</sup></b>
---------------------------------	----------------------------

### LEGENDE

F : Fenêtre	R : Réfrigérateur
PF : Porte Fenêtre	LV : Lave Vaisselle
VR : Volet Roulant	C : Cuisson
GC : Garde-corps	LL : Lave Linge
▨ : Soffite / faux plafond	☞ : Sèche Serviette
ETEL : Tableau électrique	P : Paillasse
PL : Placard	

Indice 22 JUN 2018

Echelle : 0 0.5 1 2m

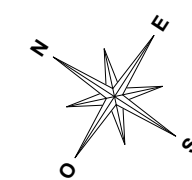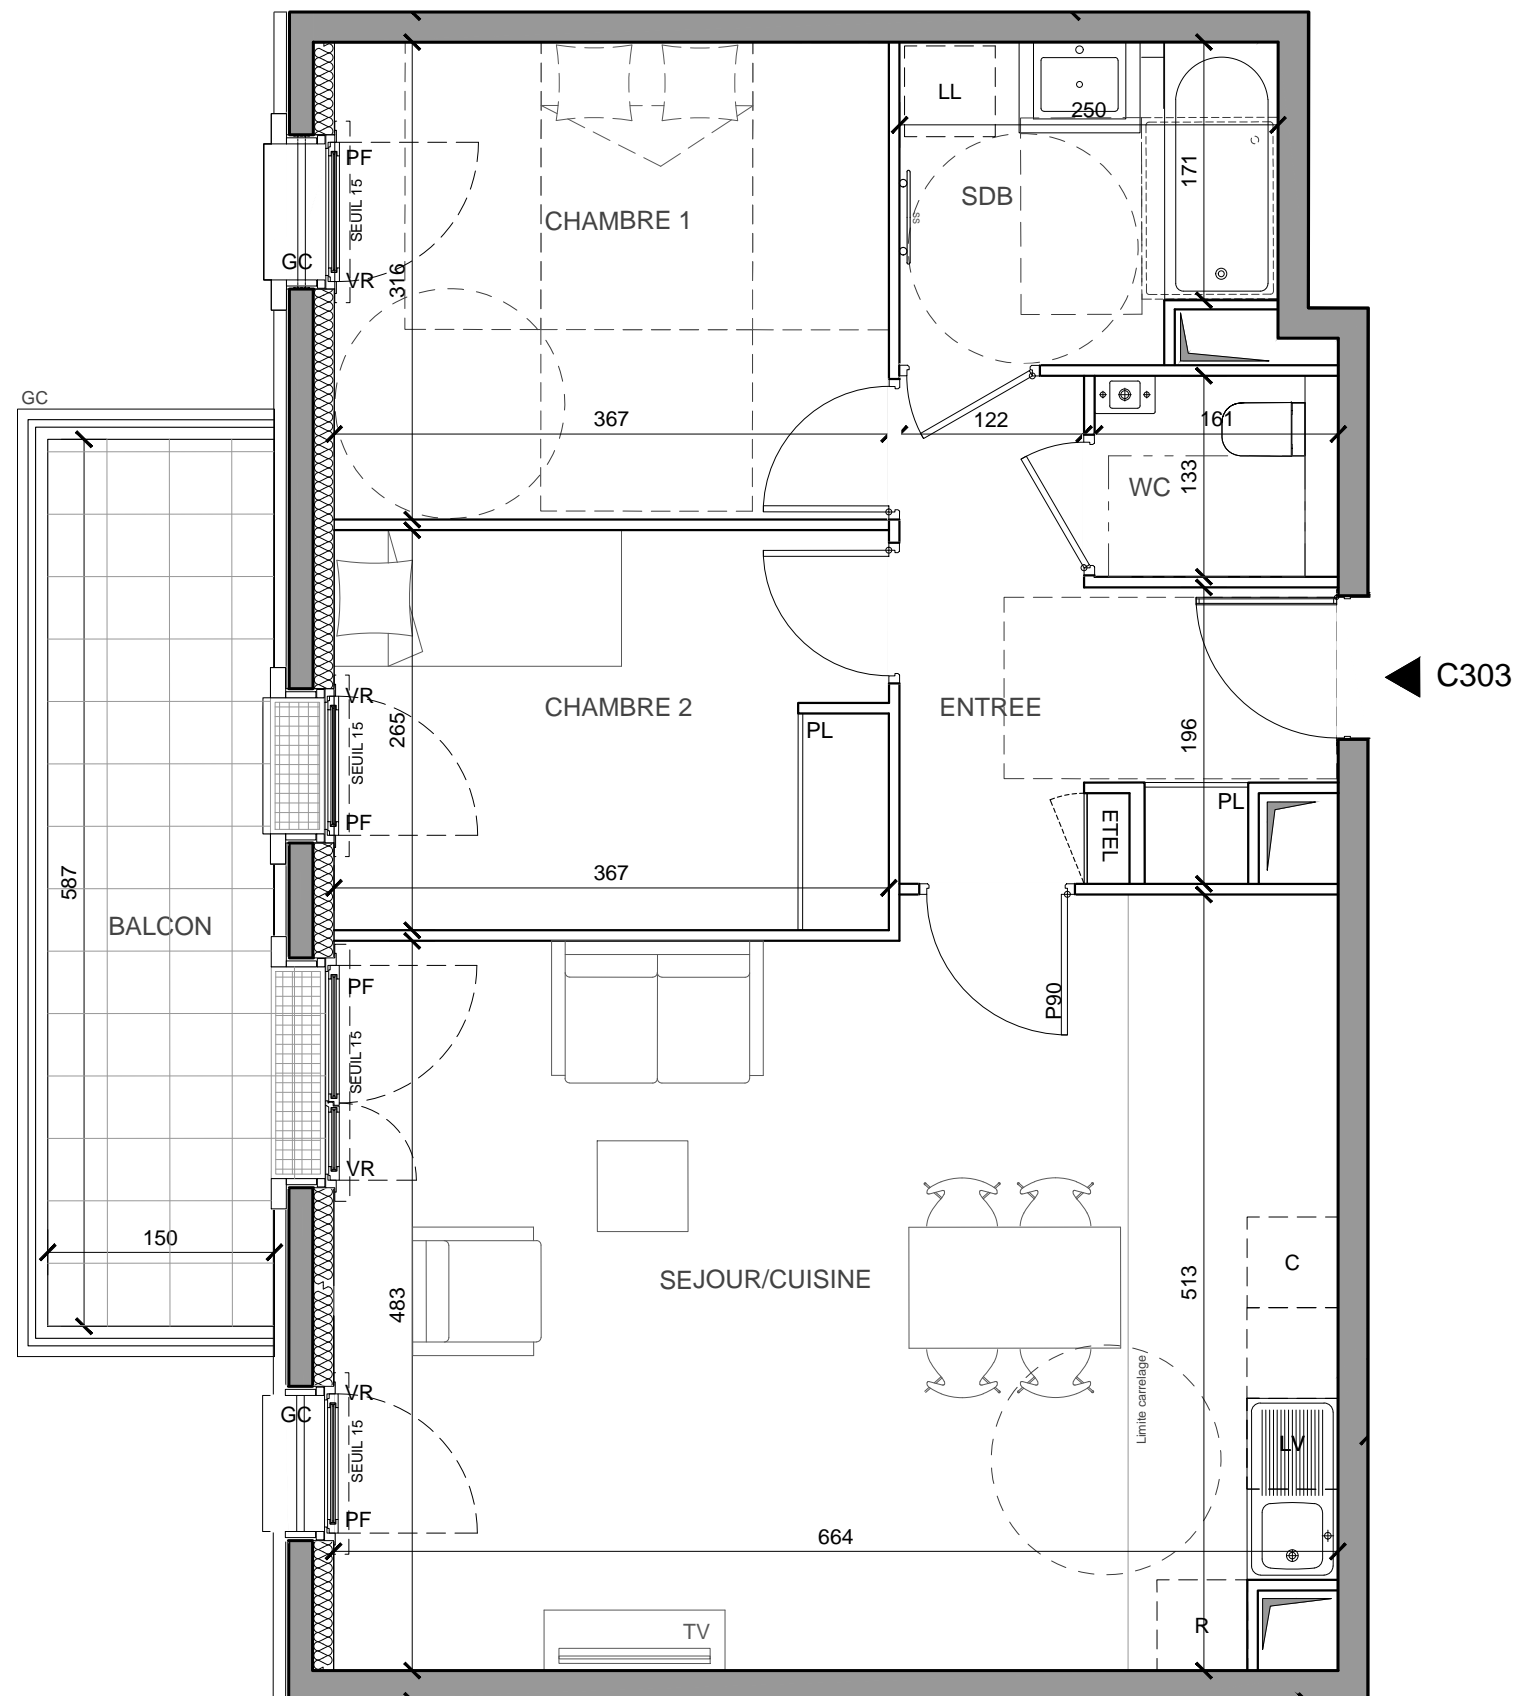

Nota : Les surfaces des placards sont comprises dans celles des pièces où ils se situent. Des modifications sont susceptibles d'être apportées à ce plan en fonction des nécessités techniques, réglementaires ou administratives de la réalisation, tant en ce qui concerne les dimensions libres que les équipements. Les soffites, faux-plafonds, retombées, gaines techniques, canalisations, trappes de visite, descentes d'eaux pluviales, équipements électriques, ne sont pas systématiquement représentés ou le sont à titre indicatif. Les dimensions et les implantations des appareils de chauffage, lorsqu'ils sont représentés, sont indicatifs et seront soumis à la conformité de l'étude thermique.