



# 120 DANTON

LEVALLOIS-PERRET

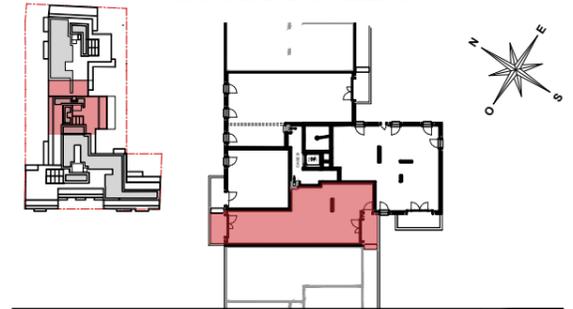

## HALL B

APPARTEMENT 3 PIECES  
n° B 102 au 1<sup>er</sup> étage

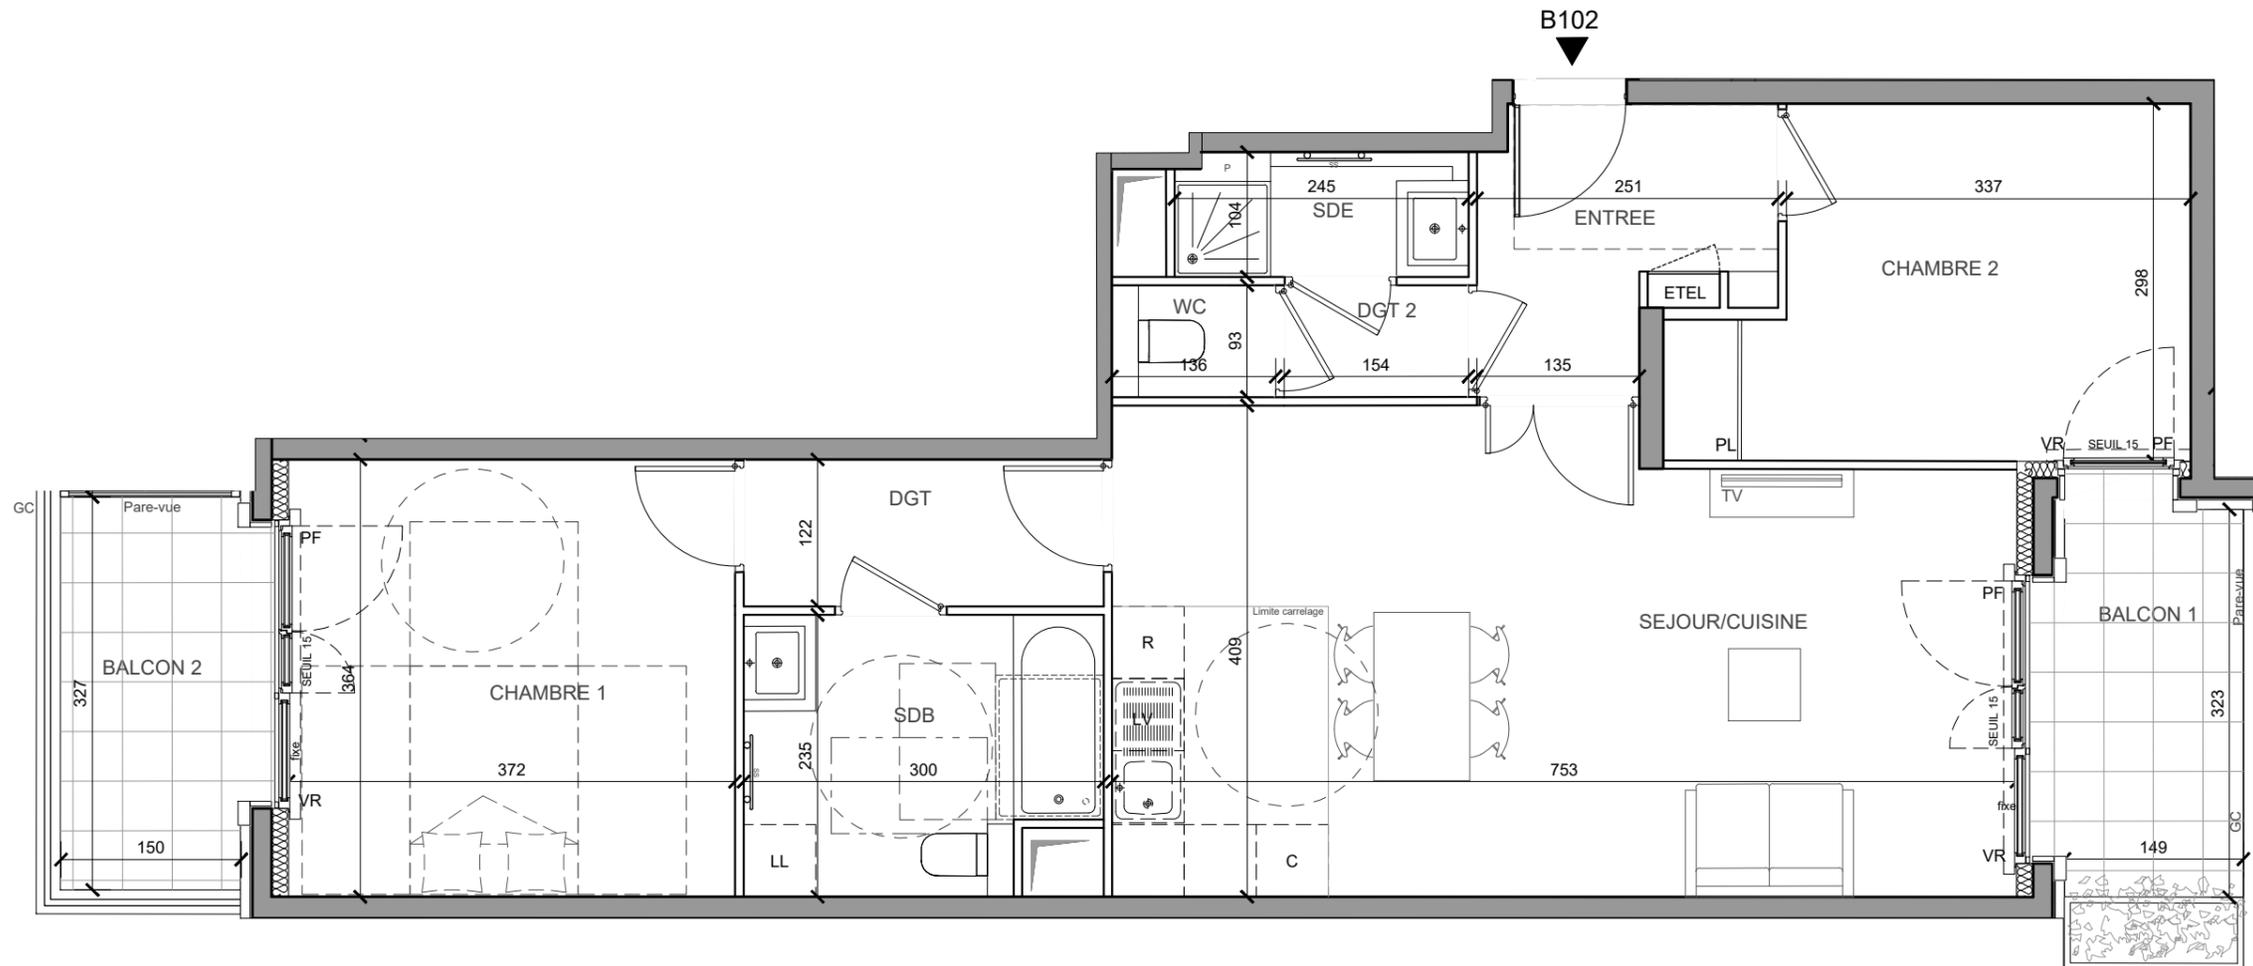

ENTREE	4.94 m <sup>2</sup>
SEJOUR/CUISINE	29.11 m <sup>2</sup>
CHAMBRE 1	13.53 m <sup>2</sup>
CHAMBRE 2	11.20 m <sup>2</sup>
SDB	6.55 m <sup>2</sup>
SDE	2.52 m <sup>2</sup>
WC	1.27 m <sup>2</sup>
DGT	3.67 m <sup>2</sup>
DGT 2	1.43 m <sup>2</sup>


<b>SURFACE TOTALE HABITABLE</b>	<b>74.22 m<sup>2</sup></b>
BALCON 1	4.81 m <sup>2</sup>
BALCON 2	4.91 m <sup>2</sup>
<b>SURFACE TOTALE PRIVATIVE</b>	<b>83.94 m<sup>2</sup></b>

### LEGENDE

F : Fenêtre	R : Réfrigérateur
PF : Porte Fenêtre	LV : Lave Vaisselle
VR : Volet Roulant	C : Cuisson
GC : Garde-corps	LL : Lave Linge
▨ Soffite / faux plafond	☞ : Sèche Serviette
EDEL : Tableau électrique	P : Paillasse
PL : Placard	

Indice A 17 SEPTEMBRE 2018

Echelle :

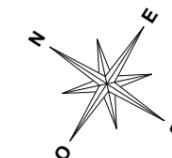

Nota : Les surfaces des placards sont comprises dans celles des pièces où ils se situent. Des modifications sont susceptibles d'être apportées à ce plan en fonction des nécessités techniques, réglementaires ou administratives de la réalisation, tant en ce qui concerne les dimensions libres que les équipements. Les soffites, faux-plafonds, retombées, gaines techniques, canalisations, trappes de visite, descentes d'eaux pluviales, équipements électriques, ne sont pas systématiquement représentés ou le sont à titre indicatif. Les dimensions et les implantations des appareils de chauffage, lorsqu'ils sont représentés, sont indicatifs et seront soumis à la conformité de l'étude thermique.



DGM & Associés  
Architectes D.P.L.G.

