


HALL A

APPARTEMENT 3 PIECES
n°A 507 au 5^{ème} étage

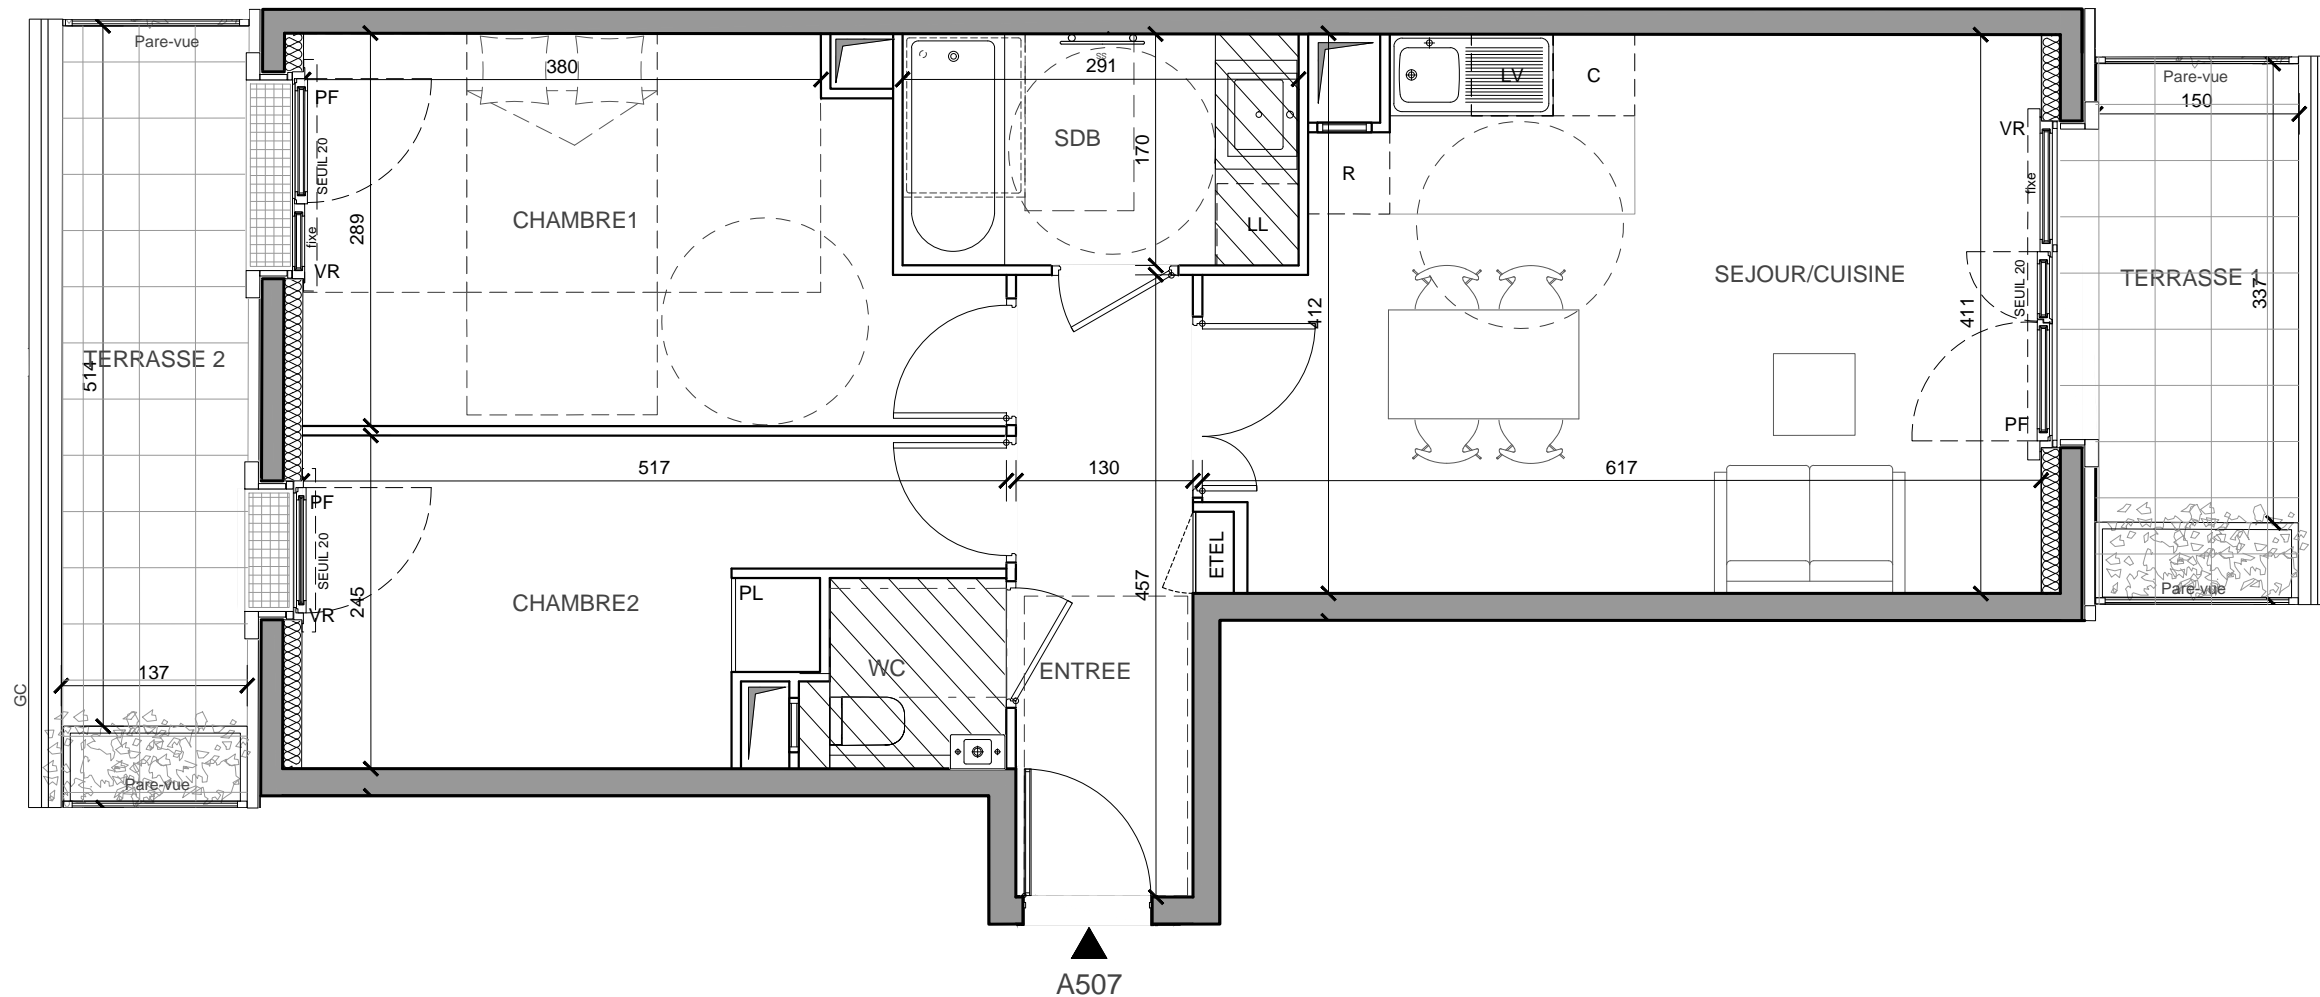

ENTREE	5.94 m ²
SEJOUR/CUISINE	23.30 m ²
CHAMBRE 1	13.55 m ²
CHAMBRE 2	9.89 m ²
SDB	5.08 m ²
WC	1.96 m ²


SURFACE TOTALE HABITABLE	59.72 m²
TERRASSE 1	5.02 m ²
TERRASSE 2	6.98 m ²
SURFACE TOTALE PRIVATIVE	71.72 m²

LEGENDE

F : Fenêtre	R : Réfrigérateur
PF : Porte Fenêtre	LV : Lave Vaisselle
VR : Volet Roulant	C : Cuisson
GC : Garde-corps	LL : Lave Linge
▨ : Soffite / faux plafond	☞ : Sèche Serviette
ETEL : Tableau électrique	P : Paillasse
PL : Placard	

Indice 22 JUN 2018

Echelle : 0 0.5 1 2m

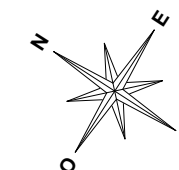

Nota : Les surfaces des placards sont comprises dans celles des pièces où ils se situent. Des modifications sont susceptibles d'être apportées à ce plan en fonction des nécessités techniques, réglementaires ou administratives de la réalisation, tant en ce qui concerne les dimensions libres que les équipements. Les soffites, faux-plafonds, retombées, gaines techniques, canalisations, trappes de visite, descentes d'eaux pluviales, équipements électriques, ne sont pas systématiquement représentés ou le sont à titre indicatif. Les dimensions et les implantations des appareils de chauffage, lorsqu'ils sont représentés, sont indicatifs et seront soumis à la conformité de l'étude thermique.