


HALL C

APPARTEMENT 4 PIECES

n°C 204 au 2^{ème} étage

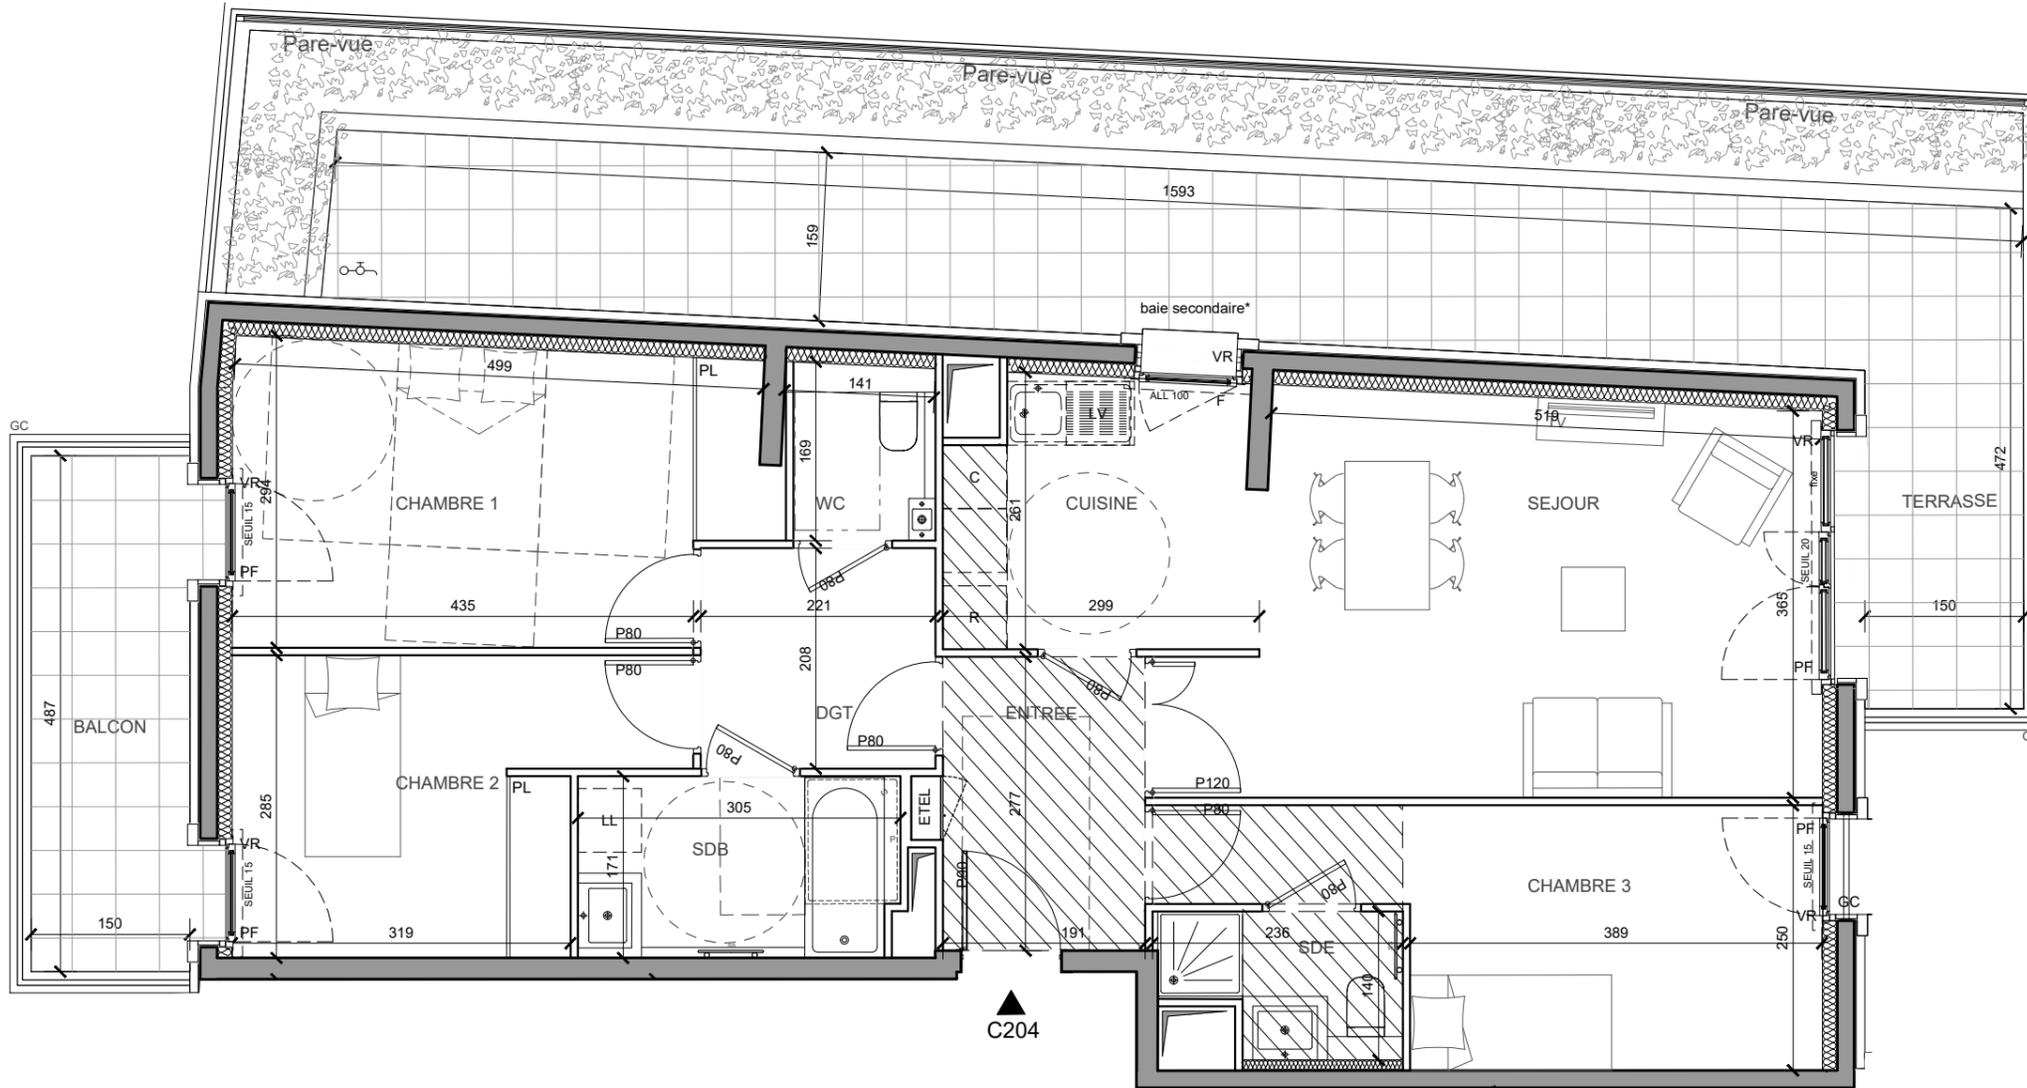


ENTREE	5.29 m ²
SEJOUR	21.30 m ²
CUISINE	7.17 m ²
CHAMBRE 1	13.63 m ²
CHAMBRE 2	10.31 m ²
CHAMBRE 3	11.99 m ²
SDB	5.13 m ²
SDE	2.78 m ²
WC	2.23 m ²
DGT	4.60 m ²

SURFACE TOTALE HABITABLE	84.43 m²
TERRASSE	30.17 m ²
BALCON	7.30 m ²
SURFACE TOTALE PRIVATIVE	121.90 m²

LEGENDE	
F : Fenêtre	R : Réfrigérateur
PF : Porte Fenêtre	LV : Lave Vaisselle
VR : Volet Roulant	C : Cuisson
GC : Garde-corps	LL : Lave Linge
▨ Soffite / faux plafond	↔ : Sèche Serviette
ETEL : Tableau électrique	P : Paillasse
PL : Placard	

Indice A 12 SEPTEMBRE 2018


Echelle :

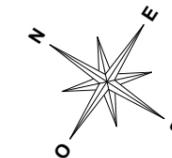


*Conformément aux dispositions du PLU de la ville de Levallois, une baie secondaire renvoie à toute baie éclairant une pièce secondaire (pièce destinée à la cuisine, salle de bains, toilettes...).
 Nota : Les surfaces des placards sont comprises dans celles des pièces où ils se situent. Des modifications sont susceptibles d'être apportées à ce plan en fonction des nécessités techniques, réglementaires ou administratives de la réalisation, tant en ce qui concerne les dimensions libres que les équipements. Les soffites, faux-plafonds, retombées, gaines techniques, canalisations, trappes de visite, descentes d'eaux pluviales, équipements électriques, ne sont pas systématiquement représentés ou le sont à titre indicatif. Les dimensions et les implantations des appareils de chauffage, lorsqu'ils sont représentés, sont indicatifs et seront soumis à la conformité de l'étude thermique.



DGM & Associés
Architectes D.P.L.G.

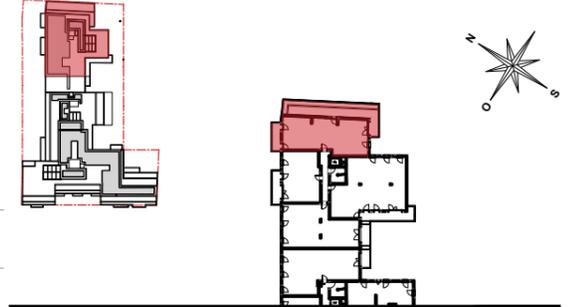

HALL C
APPARTEMENT 4 PIECES
 n°C 204 au 2^{ème} étage

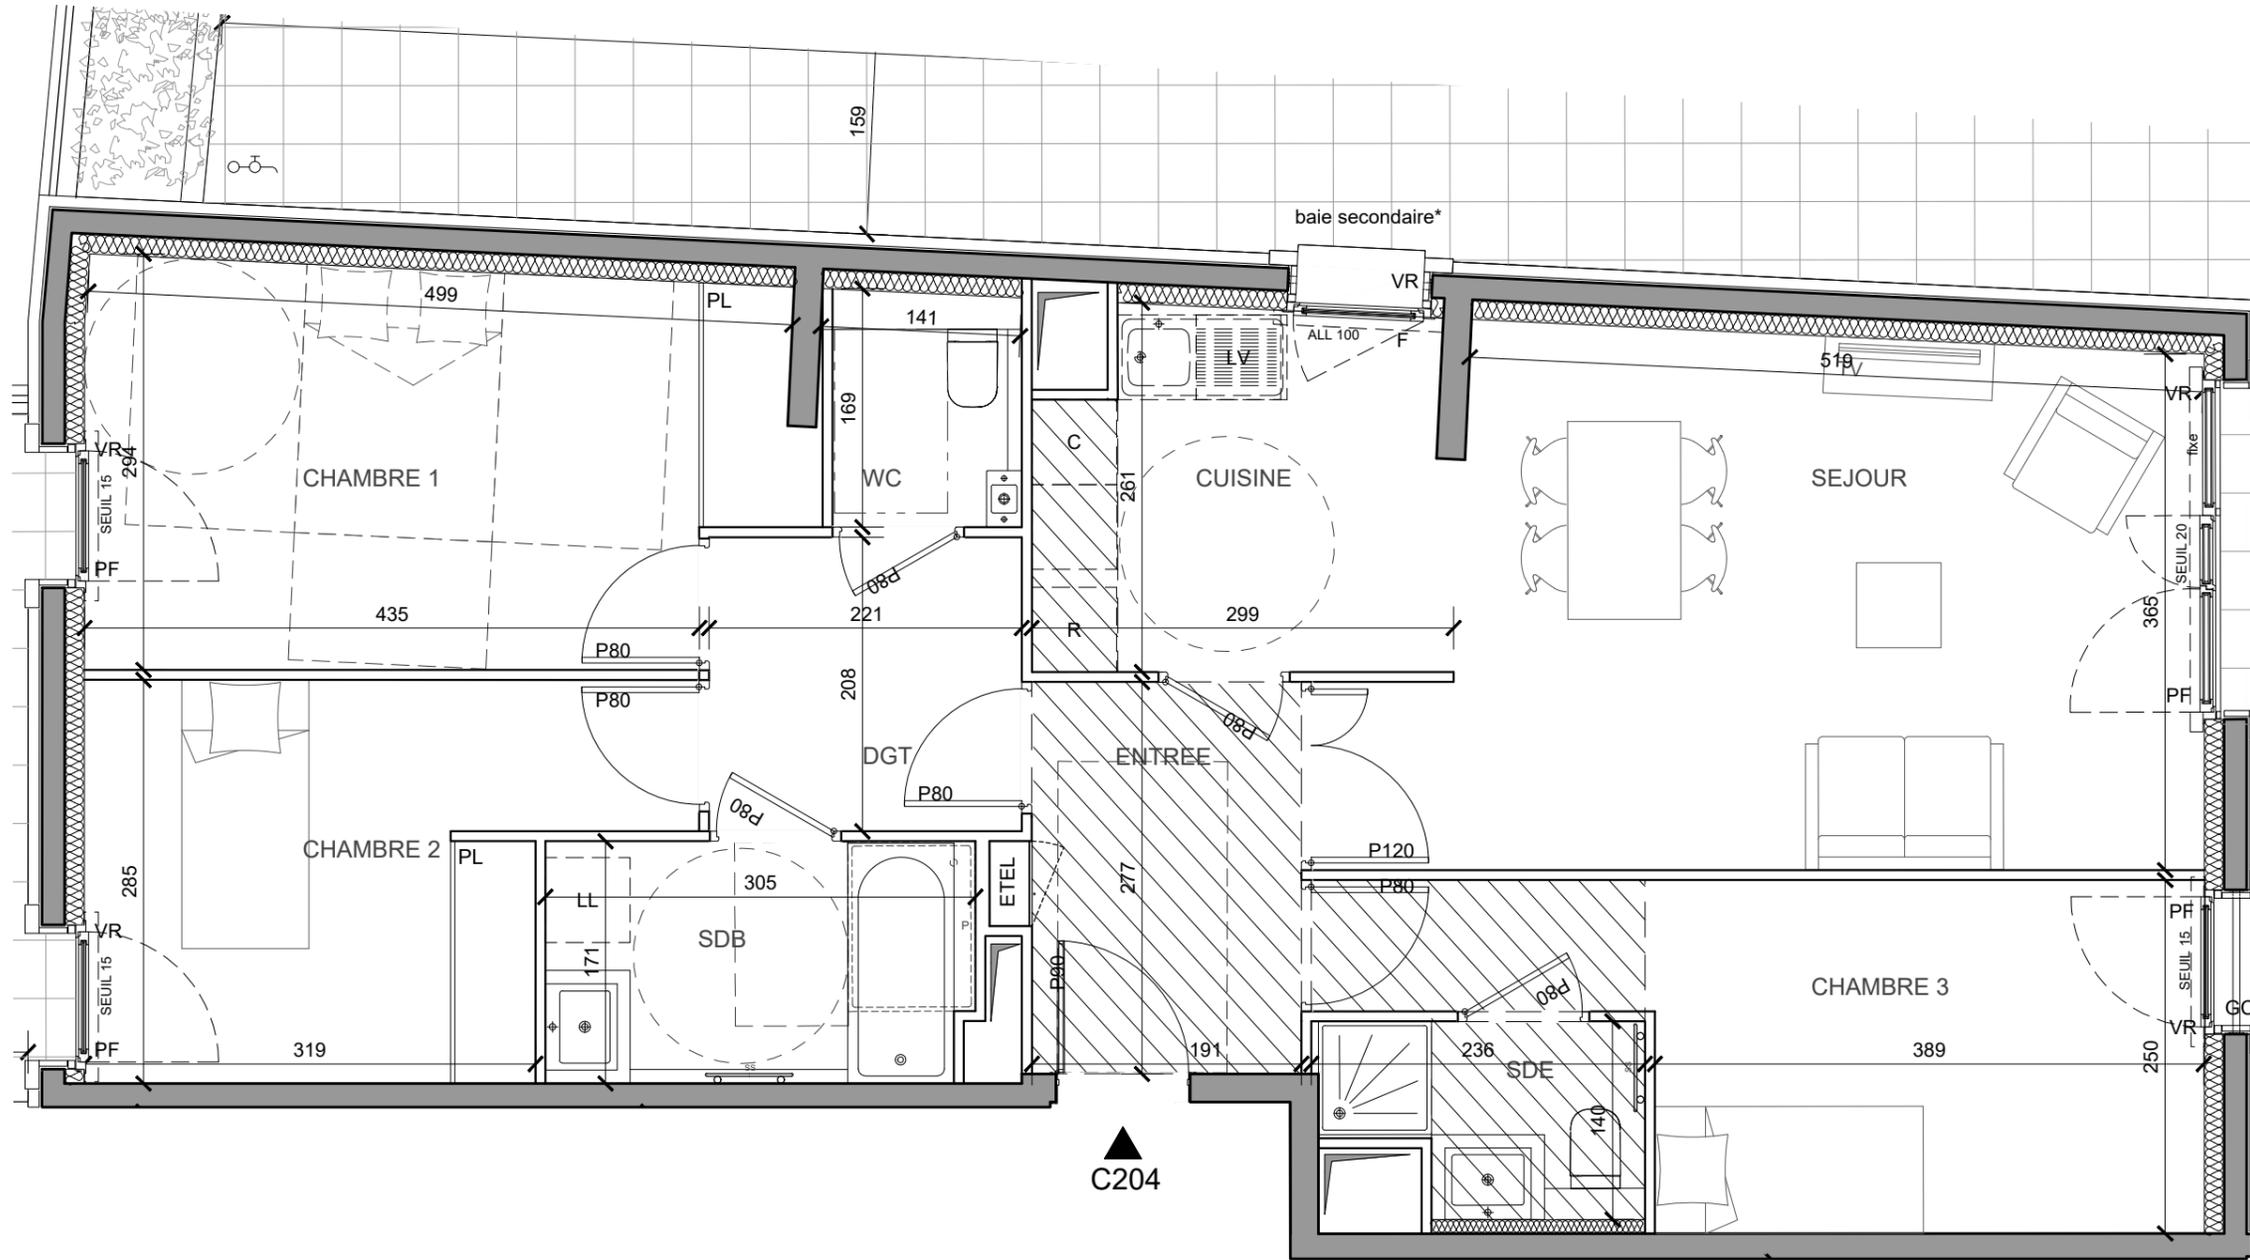

C204


SURFACE TOTALE HABITABLE

SURFACE TOTALE PRIVATIVE

LEGENDE

F : Fenêtre	R : Réfrigérateur
PF : Porte Fenêtre	LV : Lave Vaisselle
VR : Volet Roulant	C : Cuisson
GC : Garde-corps	LL : Lave Linge
▨ Soffite / faux plafond	— : Sèche Serviette
EDEL : Tableau électrique	P : Paillasse
PL : Placard	

Indice A 12 SEPTEMBRE 2018
 Echelle : 0 0.5 1 2m

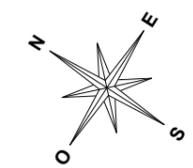

*Conformément aux dispositions du PLU de la ville de Levallois, une baie secondaire renvoie à toute baie éclairant une pièce secondaire (pièce destinée à la cuisine, salle de bains, toilettes...)
 Nota : Les surfaces des placards sont comprises dans celles des pièces où ils se situent. Des modifications sont susceptibles d'être apportées à ce plan en fonction des nécessités techniques, réglementaires ou administratives de la réalisation, tant en ce qui concerne les dimensions libres que les équipements. Les soffites, faux-plafonds, retombées, gaines techniques, canalisations, trappes de visite, descentes d'eaux pluviales, équipements électriques, ne sont pas systématiquement représentés ou le sont à titre indicatif. Les dimensions et les implantations des appareils de chauffage, lorsqu'ils sont représentés, sont indicatifs et seront soumis à la conformité de l'étude thermique.