


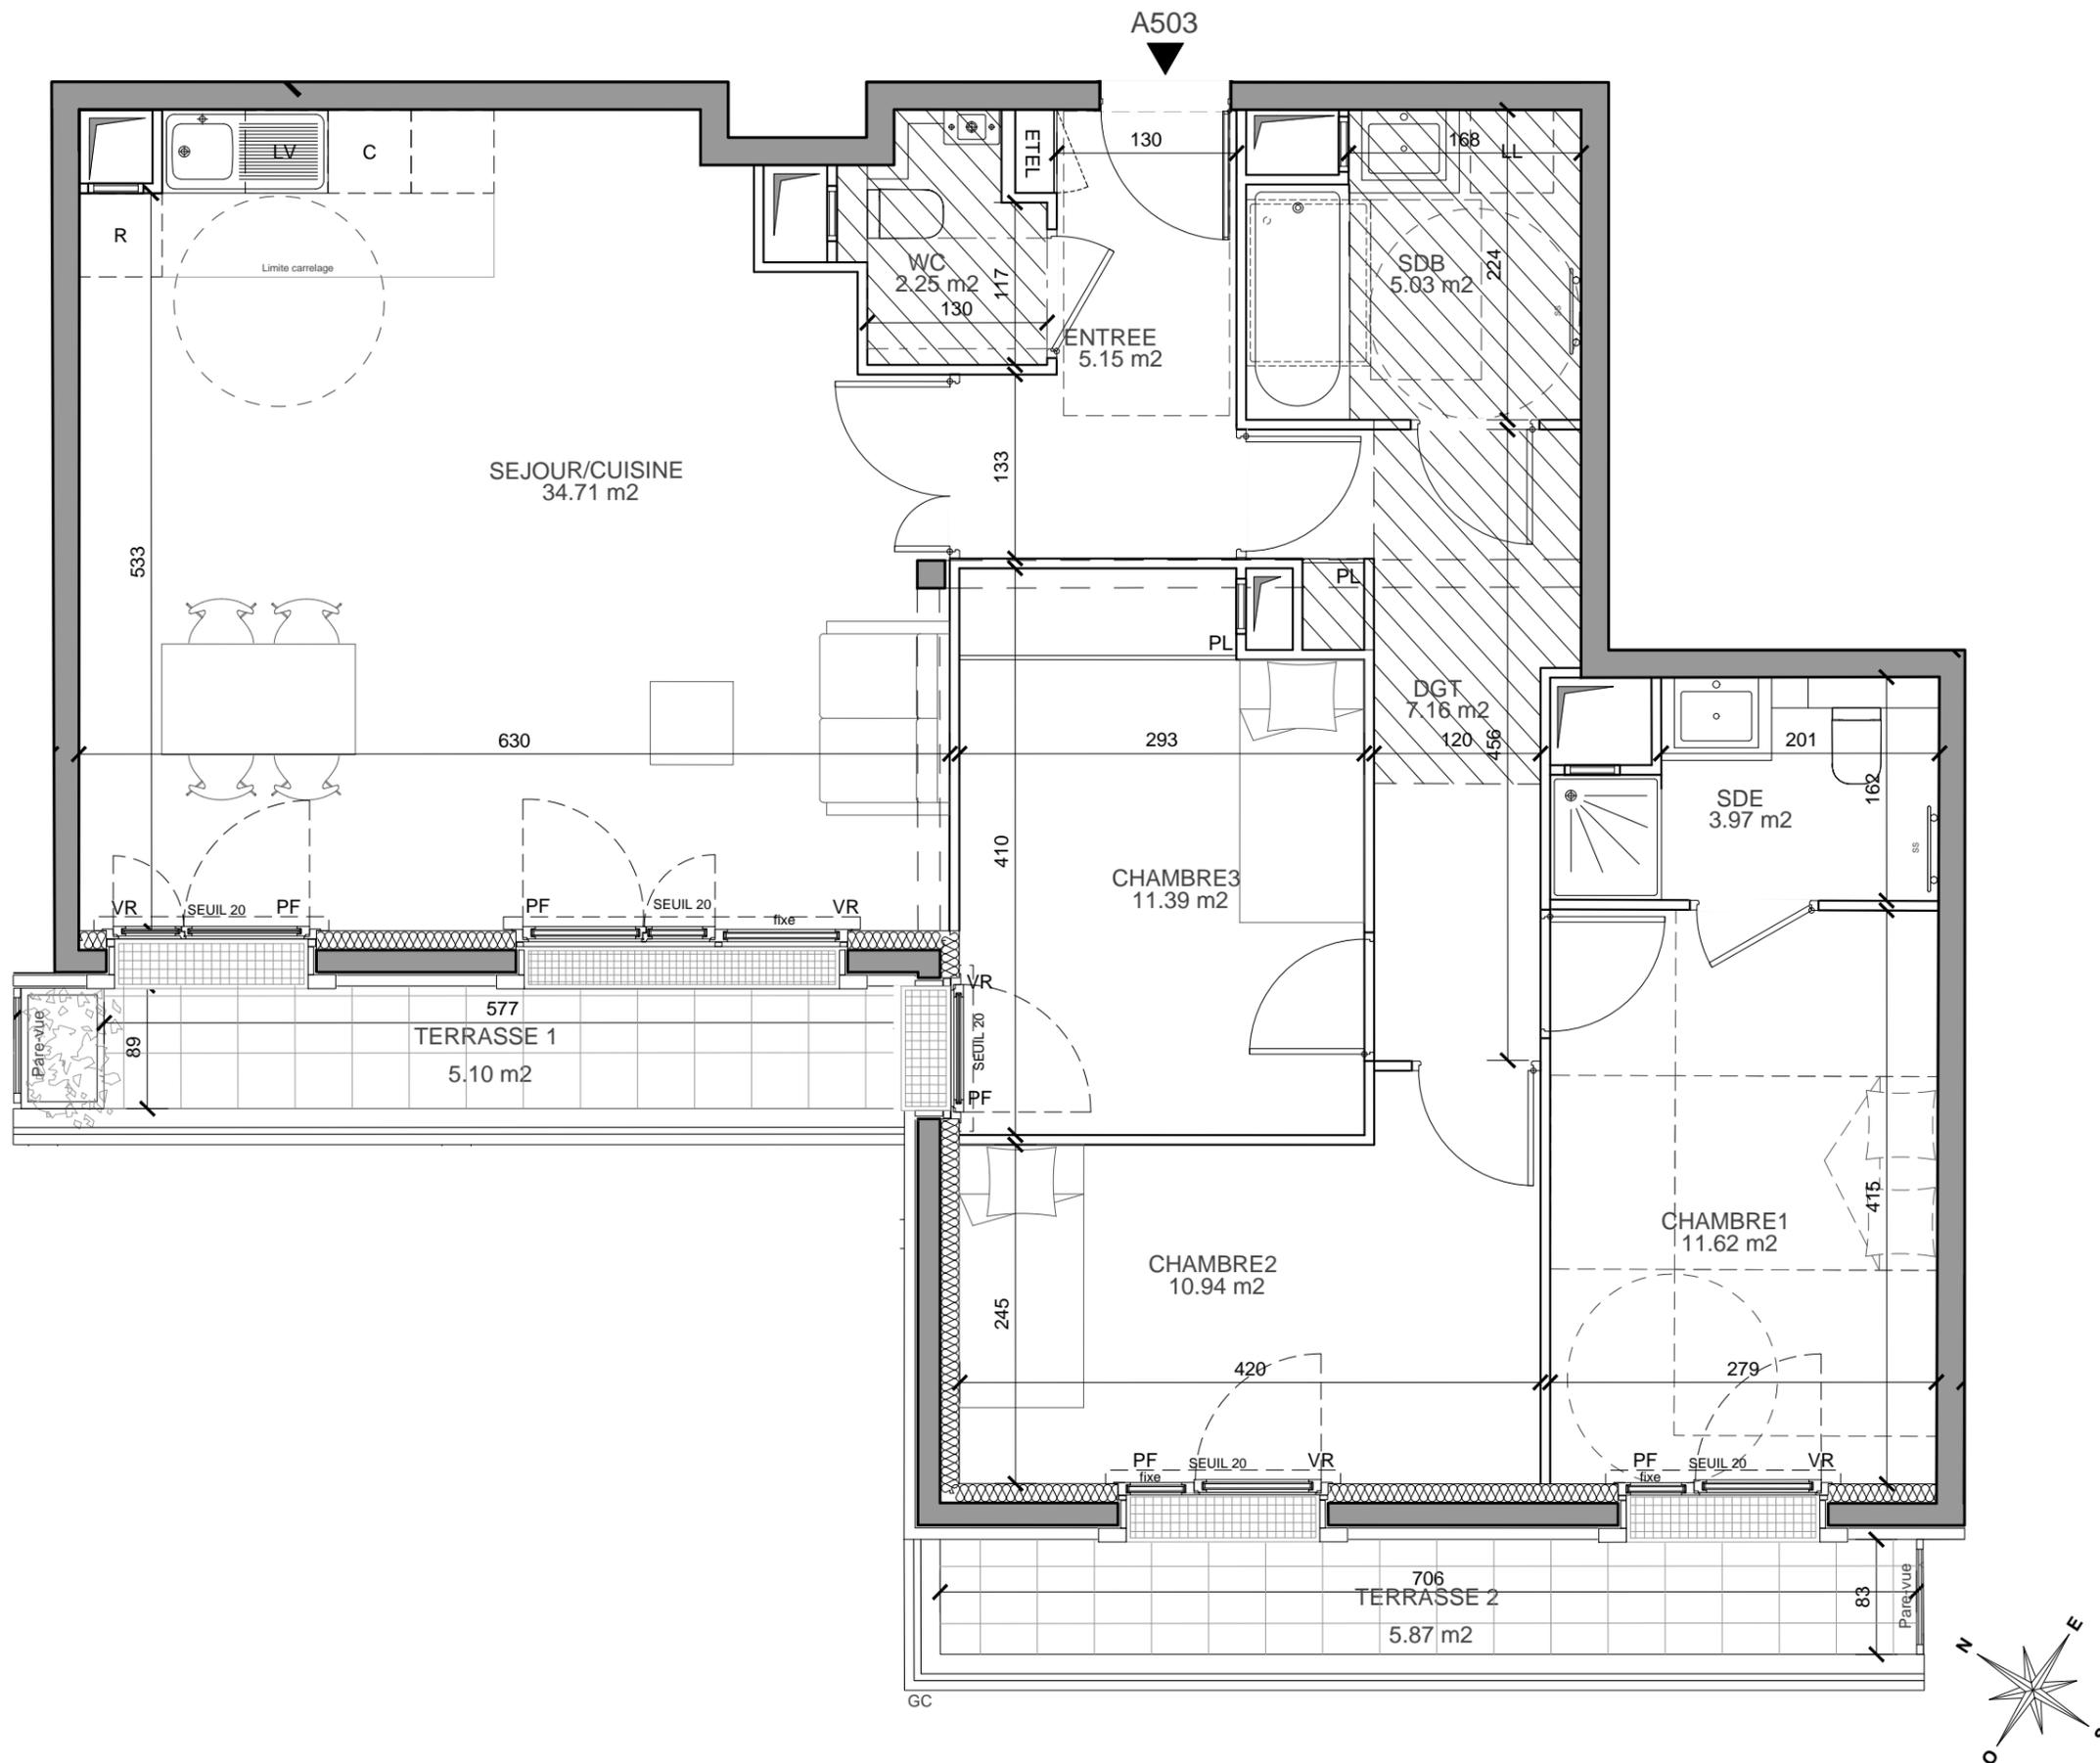

HALL A

APPARTEMENT 4 PIECES
n°A 503 au 5^{ème} étage



| | |
|----------------|----------------------|
| ENTREE | 5.15 m ² |
| SEJOUR/CUISINE | 34.71 m ² |
| CHAMBRE 1 | 11.62 m ² |
| CHAMBRE 2 | 10.94 m ² |
| CHAMBRE 3 | 11.39 m ² |
| SDB | 5.03 m ² |
| SDE | 3.97 m ² |
| WC | 2.25 m ² |
| DGT | 7.16 m ² |

| | |
|---------------------------------|-----------------------------|
| SURFACE TOTALE HABITABLE | 92.22 m² |
| TERRASSE 1 | 5.10 m ² |
| TERRASSE 2 | 5.87 m ² |
| SURFACE TOTALE PRIVATIVE | 103.19 m² |

LEGENDE

| | |
|----------------------------|---------------------|
| F : Fenêtre | R : Réfrigérateur |
| PF : Porte Fenêtre | LV : Lave Vaisselle |
| VR : Volet Roulant | C : Cuisson |
| GC : Garde-corps | LL : Lave Linge |
| ▨ : Soffite / faux plafond | ☞ : Sèche Serviette |
| ETEL : Tableau électrique | P : Paillasse |
| PL : Placard | |

Indice 22 JUNI 2018

Echelle : 0 0.5 1 2m



Nota : Les surfaces des placards sont comprises dans celles des pièces où ils se situent. Des modifications sont susceptibles d'être apportées à ce plan en fonction des nécessités techniques, réglementaires ou administratives de la réalisation, tant en ce qui concerne les dimensions libres que les équipements. Les soffites, faux-plafonds, retombées, gaines techniques, canalisations, trappes de visite, descentes d'eaux pluviales, équipements électriques, ne sont pas systématiquement représentés ou le sont à titre indicatif. Les dimensions et les implantations des appareils de chauffage, lorsqu'ils sont représentés, sont indicatifs et seront soumis à la conformité de l'étude thermique.



DGM & Associés
Architectes D.P.L.G.