
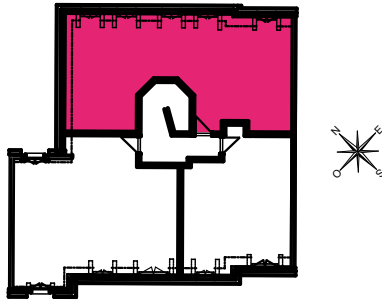


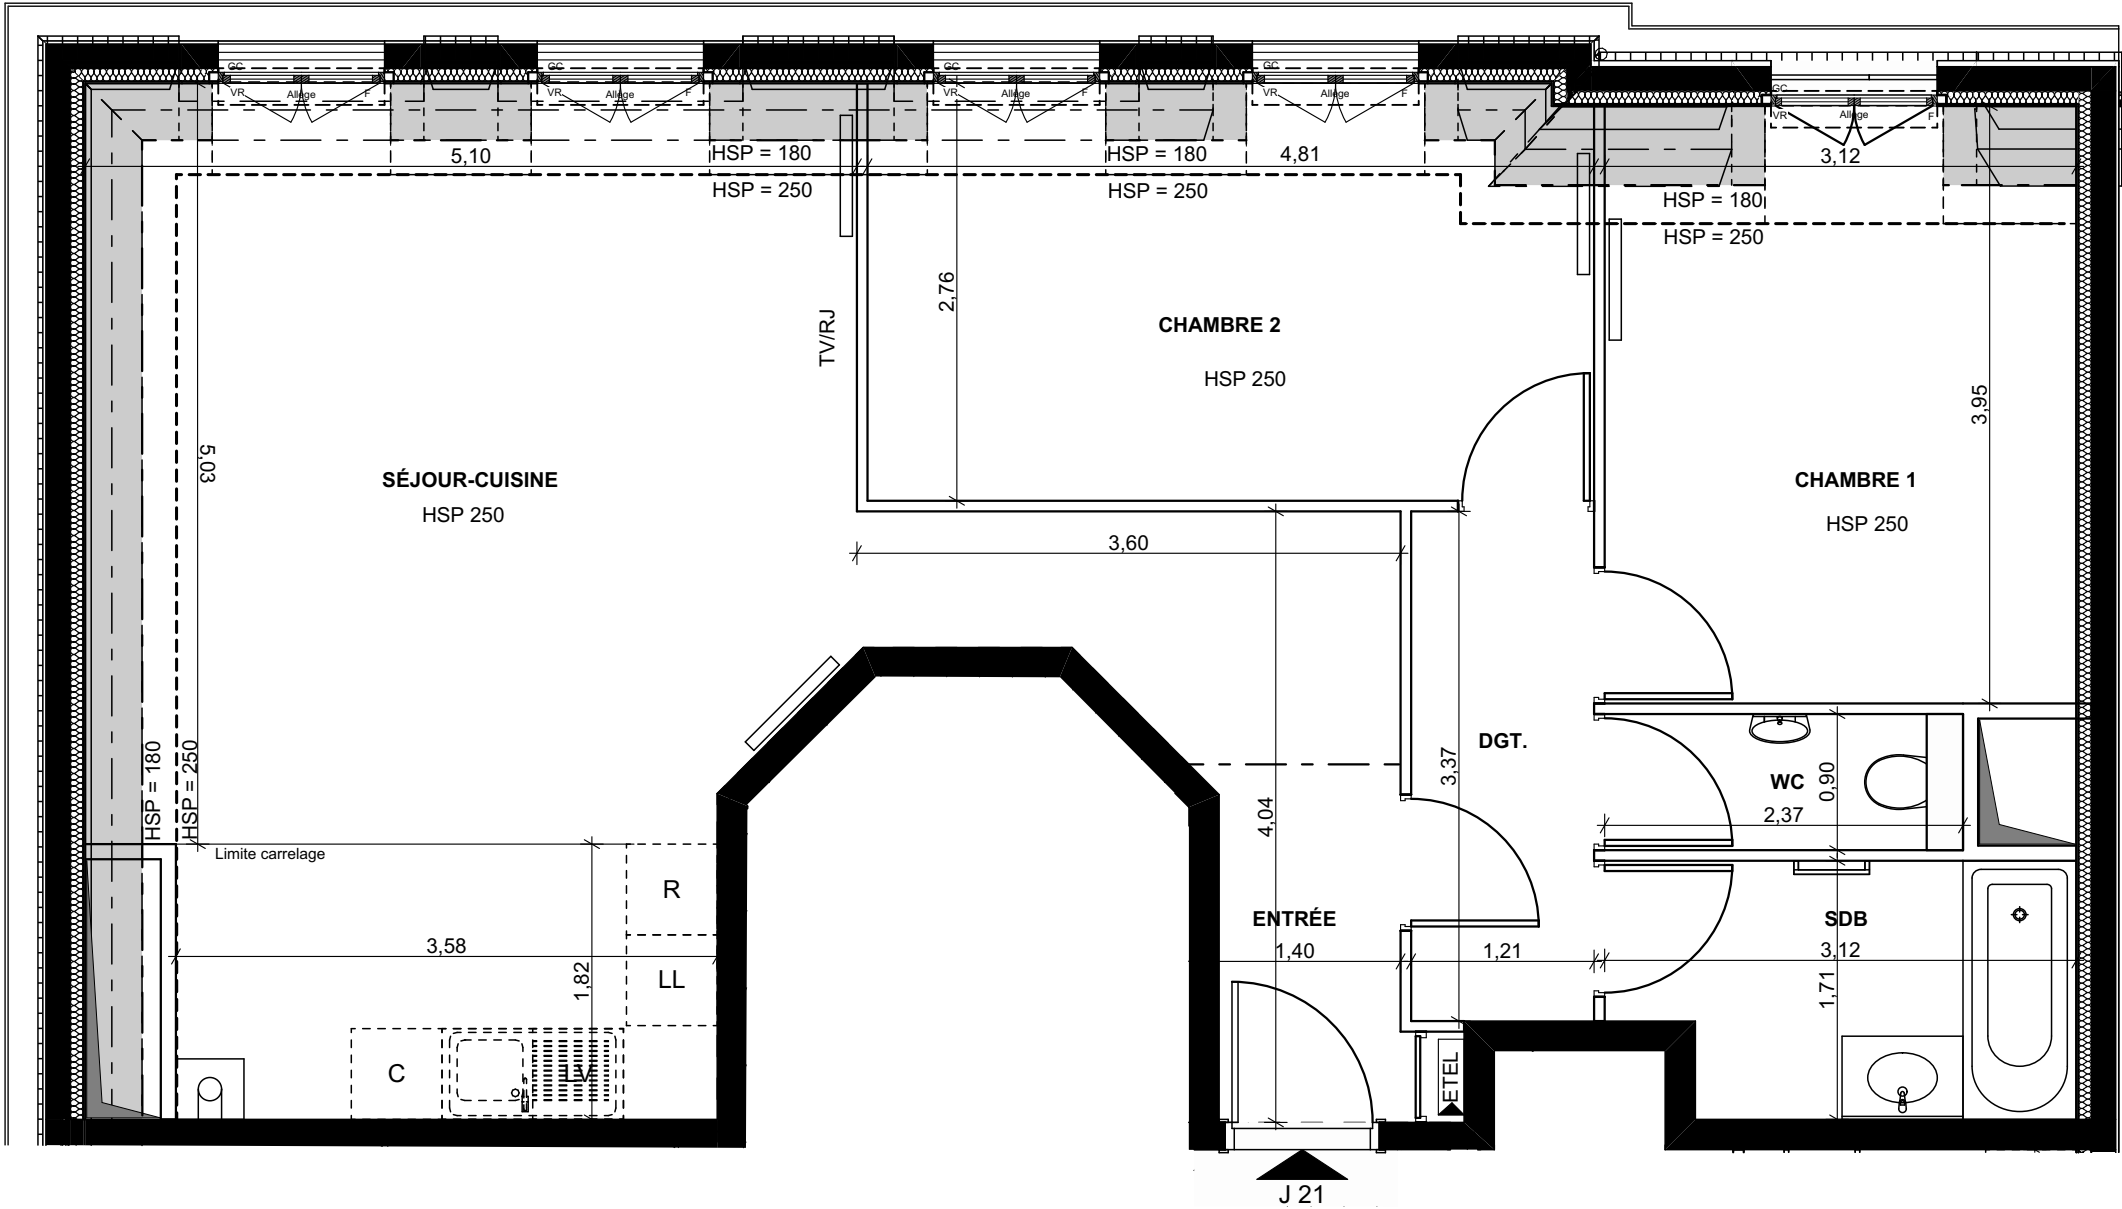


BÂTIMENT J
APPARTEMENT 3 PIÈCES
n° J21 au 2° étage

	Surface Habitable H> 1.80m	Surface utile
ENTRÉE	2,66	2,66
SÉJOUR-CUISINE	36,17	38,66
WC	2,13	2,13
CHAMBRE 1	11,27	12,09
CHAMBRE 2	12,12	12,89
SDB	4,95	4,95
DGT.	4,08	4,08
SURFACE TOTALE HABITABLE : 73,38 m²		77,46 m²

SÉRIE NOTAIRE

Nota : les surfaces des placards sont comprises dans celles des pièces où ils se situent. Des modifications sont susceptibles d'être apportées à ce plan en fonction des nécessités techniques, réglementaires ou administratives de la réalisation, tant en ce qui concerne les dimensions libres que les équipements. Les soffites, faux-plafonds, retombées, gaines techniques, canalisations, trappes de visite, descentes d'eaux pluviales, équipements électriques, ne sont pas systématiquement représentés ou le sont à titre indicatif. Les dimensions et les implantations des appareils de chauffage, lorsqu'ils sont représentés, sont indicatifs et seront soumis à la conformité de l'étude thermique.

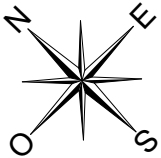

LÉGENDE	
F : Fenêtre	R : Réfrigérateur
PF : Porte-fenêtre	LV : Lave-vaisselle
CF : Chassis fixe	LL : Lave-linge
JS : Jour de souffrance	C : Cuisson
VR : Volet roulant	Pl. : Placard
VB : Volet battant	TV/RJ : Prise RJ45
ST : Store	
OB : Oeil de Boeuf	
GC : Garde-corps	
GC : Soffite / faux-plafond	
ETEL : Tableau électrique	

Indice : 6 23 JUILLET 2018

Échelle : 0m 0.5 1 2

CAROLE JENNY & MICHEL LAKATOS
ARCHITECTES D.E.S.A.