

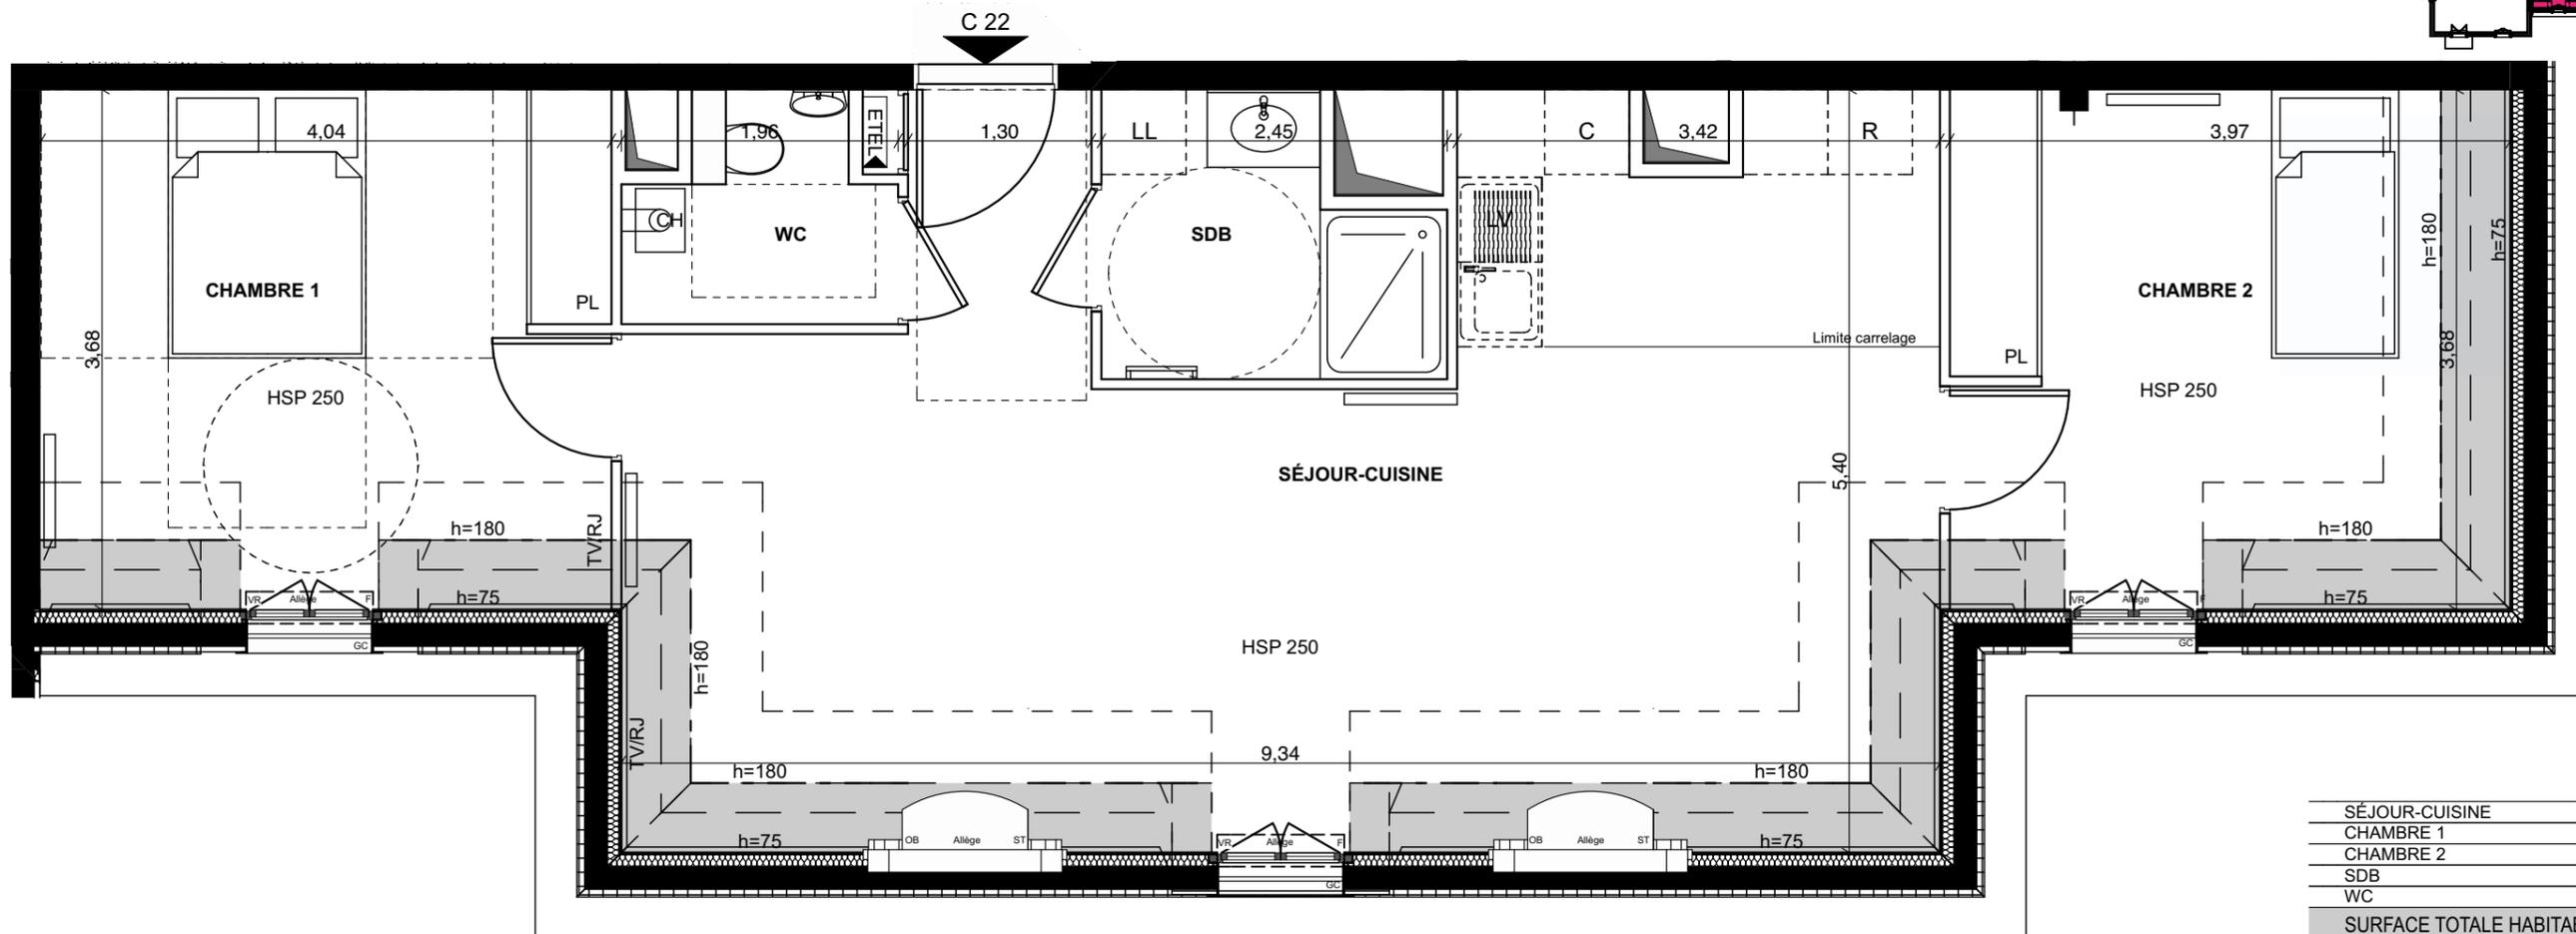


BÂTIMENT C
APPARTEMENT 3 PIÈCES
n° C22 au 2° étage

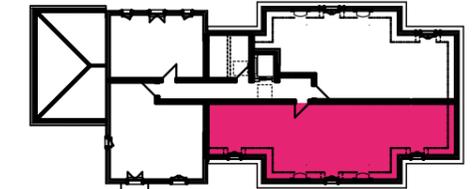

	Surface Habitable H>1.80m	Surface utile
SÉJOUR-CUISINE	35,11	40,54
CHAMBRE 1	13,33	14,58
CHAMBRE 2	11,47	14,14
SDB	4,26	4,26
WC	2,68	2,68
SURFACE TOTALE HABITABLE	66,85 m²	76,20 m²

LÉGENDE	
F : Fenêtre	R : Réfrigérateur
PF : Porte-fenêtre	LV : Lave-vaisselle
CF : Chassis fixe	LL : Lave-linge
JS : Jour de souffrance	C : Cuisson
VR : Volet roulant	Pl : Placard
VB : Volet battant	TV/RJ : Prise RJ45
ST : Store	
OB : Oeil de Boeuf	
GC : Garde-corps	
[Symbol] : Soffite / faux-plafond	
ETEL : Tableau électrique	

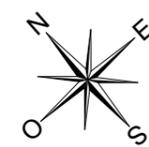

Indice : 0 16 juin 2017

Échelle : 0m 0,5 1 2

Nota : les surfaces des placards sont comprises dans celles des pièces où ils se situent. Des modifications sont susceptibles d'être apportées à ce plan en fonction des nécessités techniques, réglementaires ou administratives de la réalisation, tant en ce qui concerne les dimensions libres que les équipements. Les soffites, faux-plafonds, retombées, gaines techniques, canalisations, trappes de visite, descentes d'eaux pluviales, équipements électriques, ne sont pas systématiquement représentés ou le sont à titre indicatif. Les dimensions et les implantations des appareils de chauffage, lorsqu'ils sont représentés, sont indicatifs et seront soumis à la conformité de l'étude thermique.