
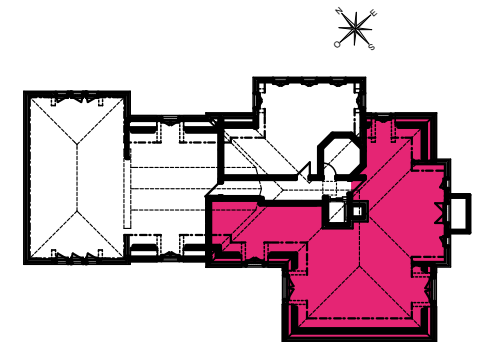


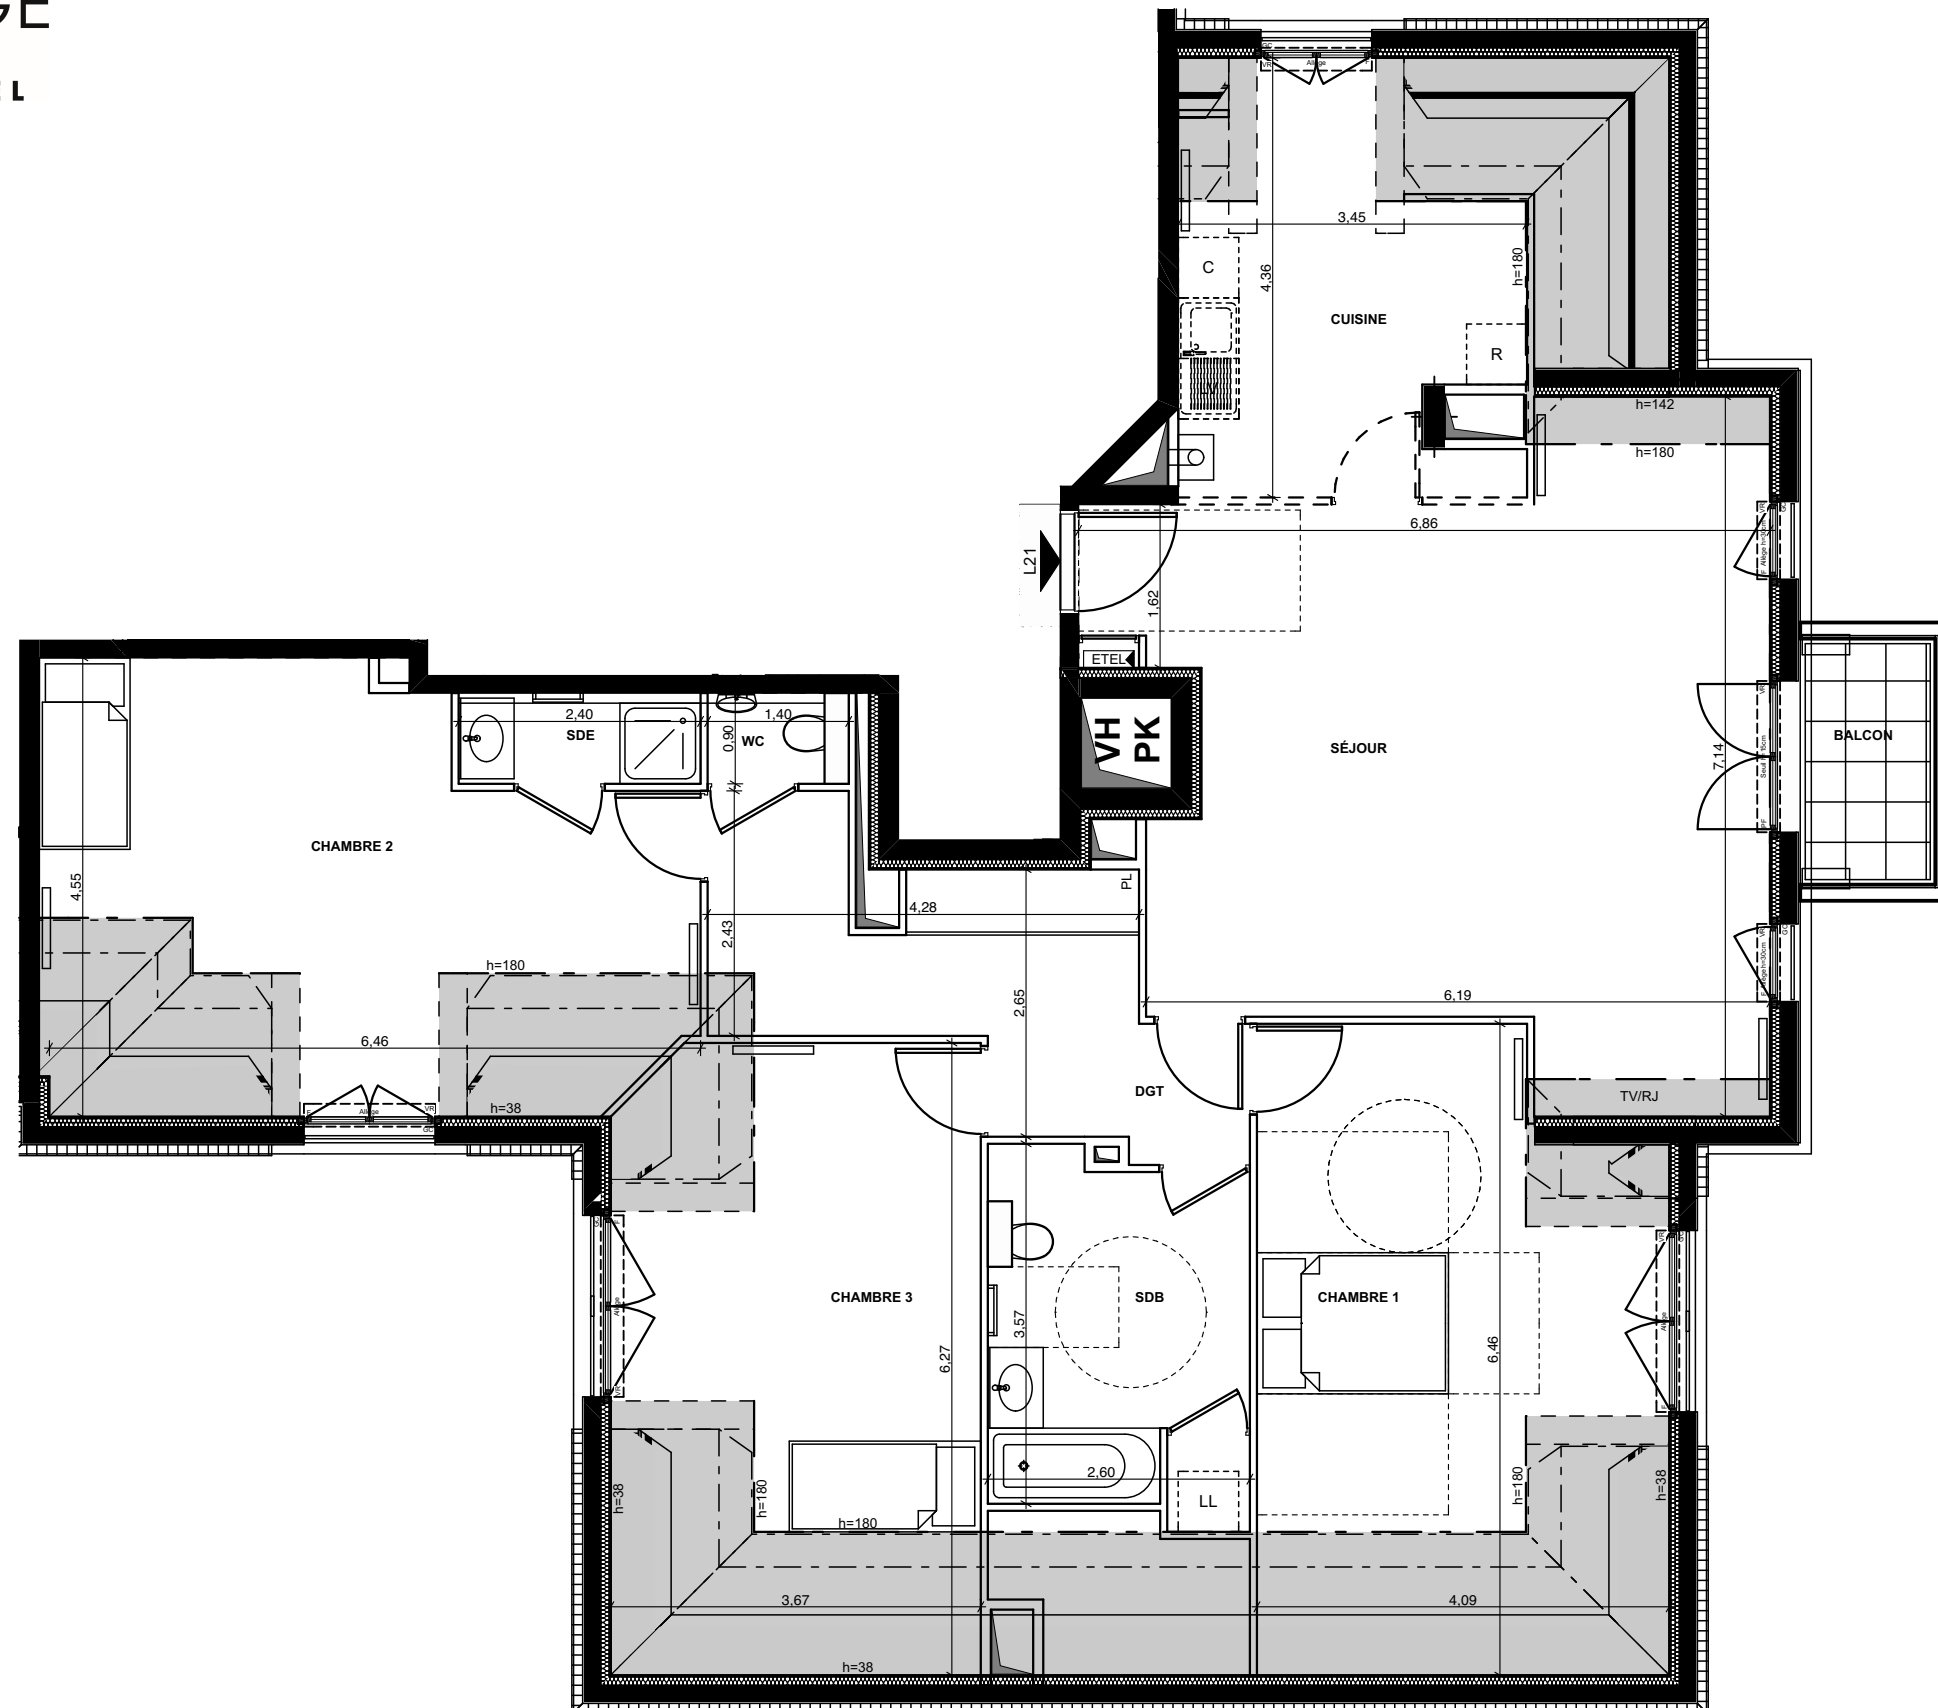

BÂTIMENT L
APPARTEMENT 4 PIÈCES
n° L21 au 2° étage

	Surface Habitable H>1.80m	Surface utile
SÉJOUR	34,53	36,31
CHAMBRE 1	15,85	23,67
CHAMBRE 2	17,35	24,66
CHAMBRE 3	13,24	21,61
SDB	9,00	9,00
SDE	2,16	2,16
WC	1,26	1,26
CUISINE	10,58	11,29
DGT	10,56	10,85
SURFACE TOTALE HABITABLE	:114,53 m²	140,81 m²
BALCON		3,07

SURFACE TOTALE PRIVATIVE : 143,88 m²

LÉGENDE

F : Fenêtre	R : Réfrigérateur
PF : Porte-fenêtre	LV : Lave-vaisselle
CF : Chassis fixe	LL : Lave-linge
JS : Jour de souffrance	C : Cuisson
VR : Volet roulant	PL : Placard
VB : Volet battant	TV/RJ : Prise RJ45
ST : Store	
OB : Oeil de Boeuf	
GC : Garde-corps	
GC : Soffite / faux-plafond	
ETEL : Tableau électrique	

Indice : 0 16 juin 2017

Échelle : 0m 5 1 2

Nota : les surfaces des placards sont comprises dans celles des pièces où ils se situent. Des modifications sont susceptibles d'être apportées à ce plan en fonction des nécessités techniques, réglementaires ou administratives de la réalisation, tant en ce qui concerne les dimensions libres que les équipements. Les soffites, faux-plafonds, retombées, gaines techniques, canalisations, trappes de visite, descentes d'eaux pluviales, équipements électriques, ne sont pas systématiquement représentés ou le sont à titre indicatif. Les dimensions et les implantations des appareils de chauffage, lorsqu'ils sont représentés, sont indicatifs et seront soumis à la conformité de l'étude thermique.