



BÂTIMENT L
APPARTEMENT 5 PIÈCES
n° L14 au 1^{er} étage

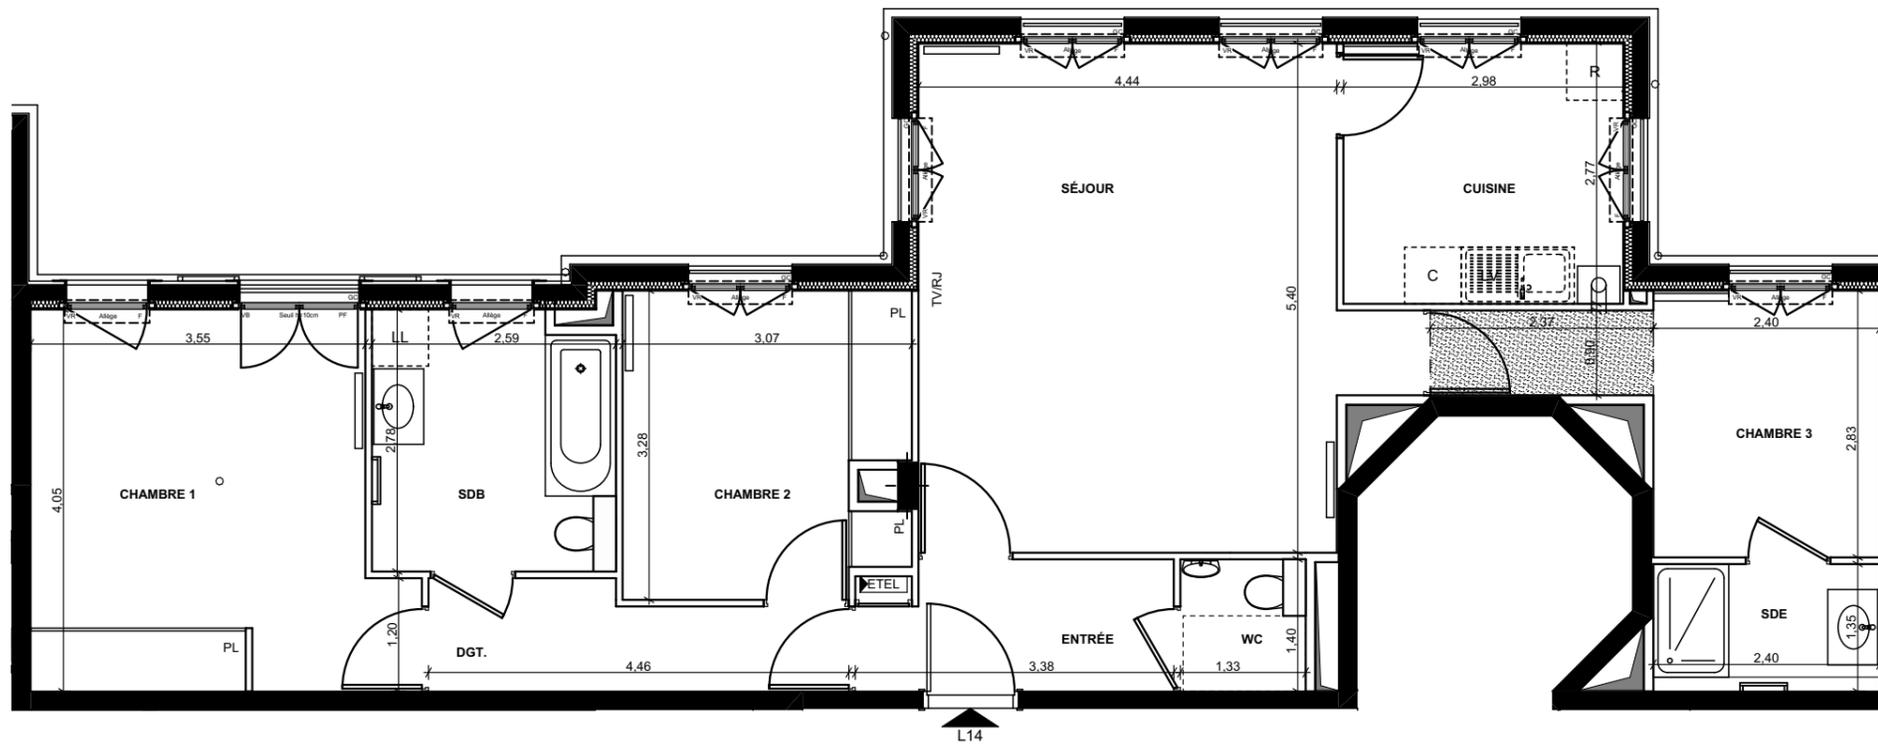

ENTRÉE	4,40
SÉJOUR	24,81
CHAMBRE 1	15,10
CHAMBRE 2	9,47
CHAMBRE 3	8,92
SDB	7,00
SDE	3,24
WC	1,86
CUISINE	8,20
DGT.	4,61
SURFACE TOTALE HABITABLE :	87,61 m²

SÉRIE NOTAIRE

Nota : les surfaces des placards sont comprises dans celles des pièces où ils se situent. Des modifications sont susceptibles d'être apportées à ce plan en fonction des nécessités techniques, réglementaires ou administratives de la réalisation, tant en ce qui concerne les dimensions libres que les équipements. Les soffites, faux-plafonds, retombées, gaines techniques, canalisations, trappes de visite, descentes d'eaux pluviales, équipements électriques, ne sont pas systématiquement représentés ou le sont à titre indicatif. Les dimensions et les implantations des appareils de chauffage, lorsqu'ils sont représentés, sont indicatifs et seront soumis à la conformité de l'étude thermique.

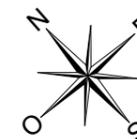

LÉGENDE

F	: Fenêtre	R	: Réfrigérateur
PF	: Porte-fenêtre	LV	: Lave-vaisselle
CF	: Chassis fixe	LL	: Lave-linge
JS	: Jour de souffrance	C	: Cuisson
VR	: Volet roulant	Pl.	: Placard
VB	: Volet battant	TV/RJ	: Prise RJ45
ST	: Store		
OB	: Oeil de Boeuf		
GC	: Garde-corps		
SOFF	: Soffite / faux-plafond		
EDEL	: Tableau électrique		

Indice : 6 23 JUILLET 2018

Échelle : 0m 5 1 2



CAROLE JENNY & MICHEL LAKATOS
ARCHITECTES D.E.S.A.