


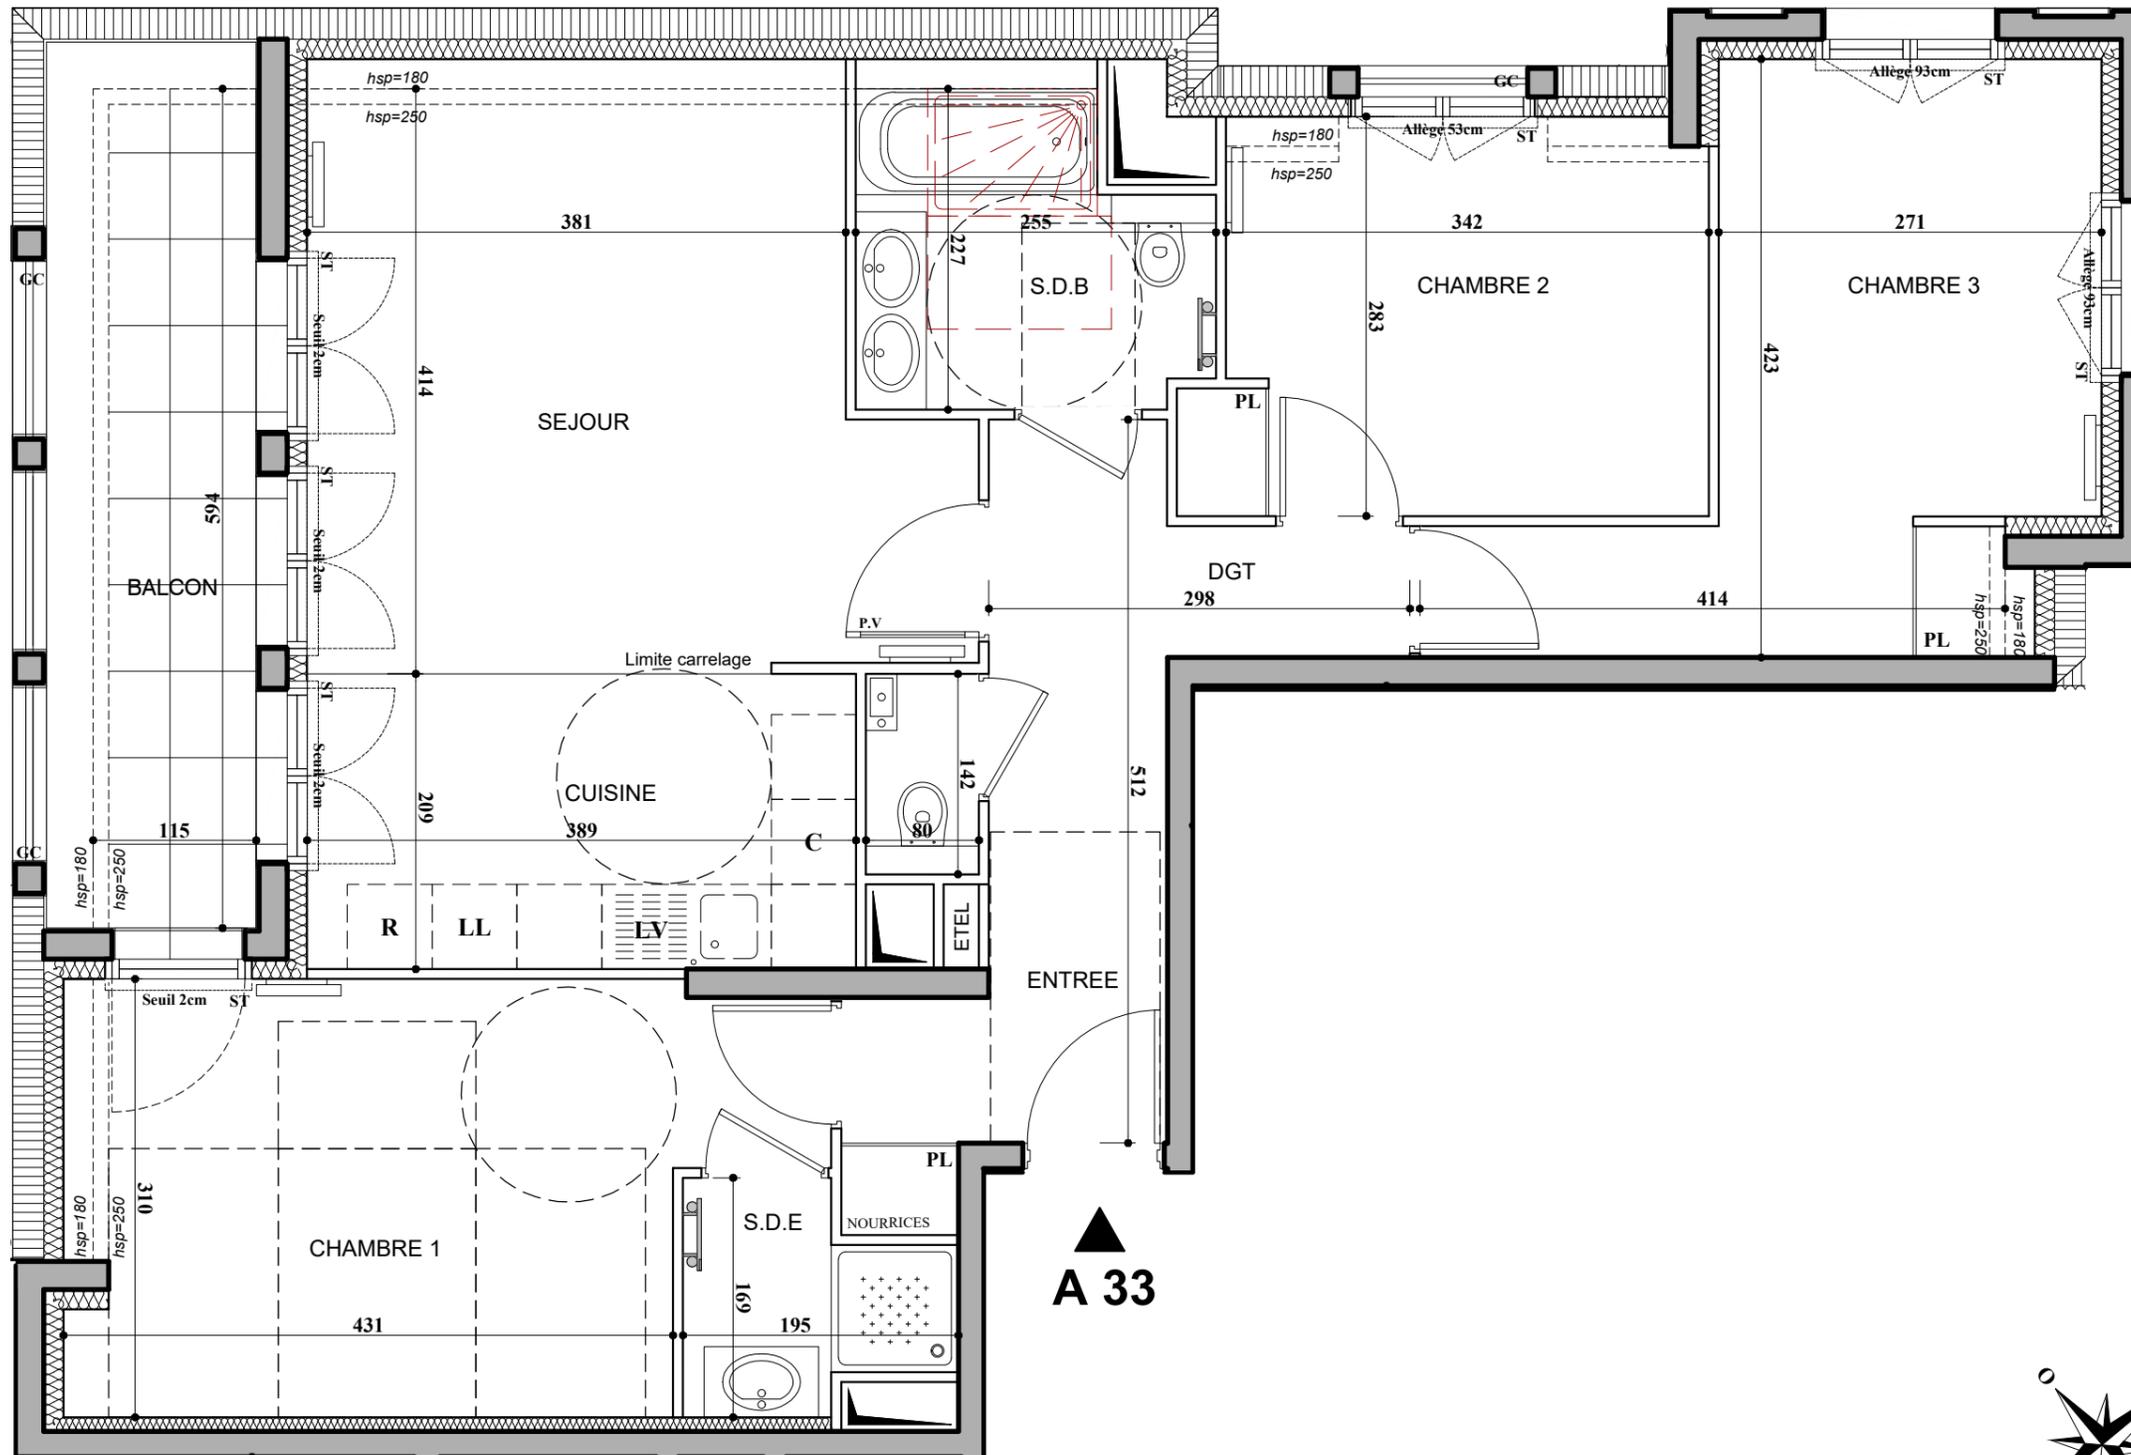

HALL A
APPARTEMENT DE 4 PIECES
A 33 au 3ème étage

ENTREE	5,96 m ²
SEJOUR / CUISINE	25,47 m ²
CHAMBRE 1	14,21 m ²
CHAMBRE 2	9,54 m ²
CHAMBRE 3	12,71 m ²
DEGAGEMENT	3,72 m ²
SALLE DE BAINS	5,08 m ²
SALLE D'EAU	2,59 m ²
WC	1,13 m ²
SURFACE TOTALE HABITABLE	80,41 m²
BALCON	6,85 m ²
SURFACE TOTALE HABITABLE ET ANNEXE	87,26 m²



A 33



LEGENDE

GC	Garde-corps	R	Réfrigérateur
PL	Placard	LV	Lave Vaisselle
P.V	Porte vitrée	LL	Lave Linge
V.B	Volets Battants	C	Cuisson
OdB	Oeil de boeuf	- - -	Retombée de poutre
ST	Store intérieur	▨	Soffite / faux plafond

Nota : Les surfaces des placards sont comprises dans celles des pièces où ils se situent. Des modifications sont susceptibles d'être apportées à ce plan en fonction des nécessités techniques et réglementaires de la réalisation, tant en ce qui concerne les dimensions libres que l'équipement. Les soffites, faux-plafonds, retombées, gaines techniques, canalisations, trappes de visite, descentes d'eaux pluviales, équipements électriques, ne sont pas systématiquement représentés ou le sont à titre indicatif. Les dimensions et les implantations des appareils de chauffage, lorsqu'ils sont représentés, sont indicatifs et seront soumis à la conformité de l'étude thermique.