



B 02 ▶

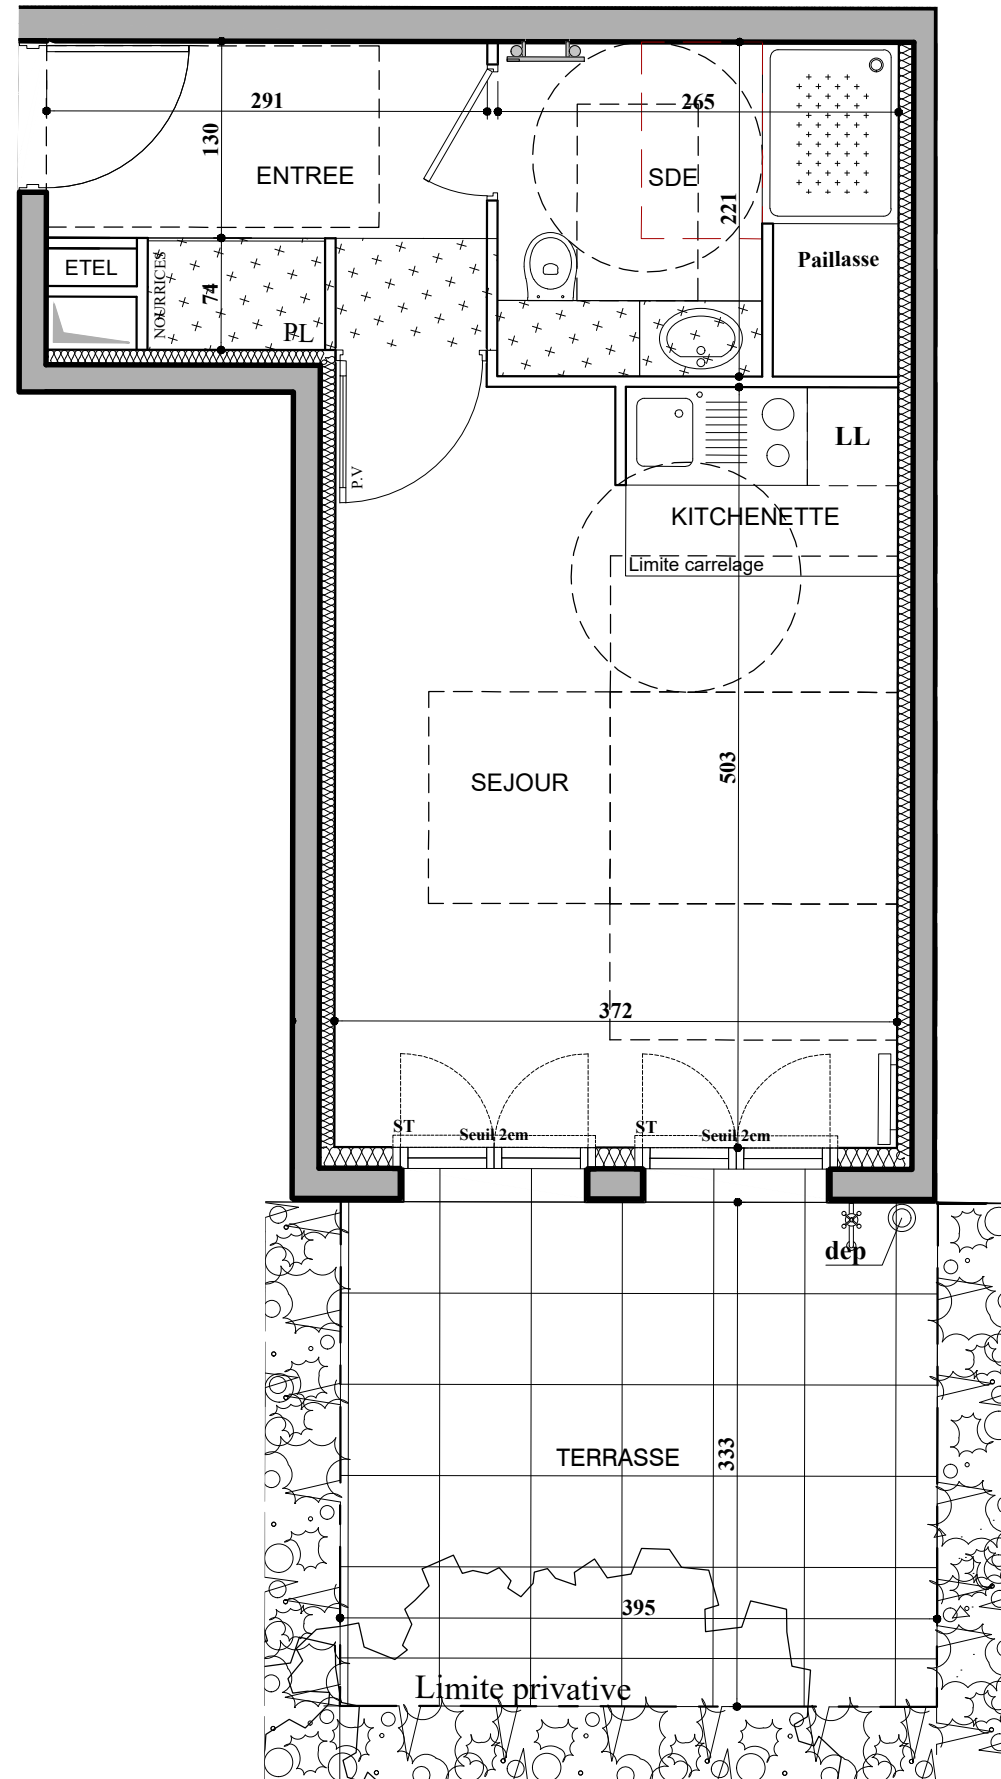

1 Rue Albert Watel 10 bis et 10 ter Rue des Tournelles
94240 L'HaÏ-Les-Roses

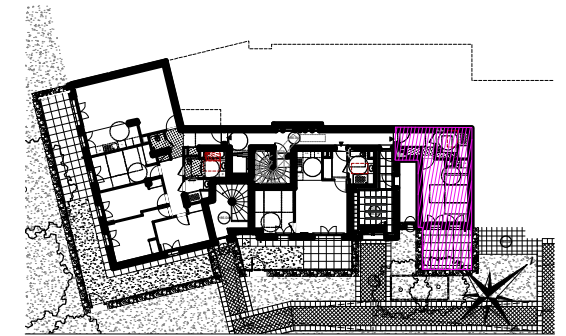

HALL B
STUDIO

B 02 au rez-de-chaussée

| | |
|---|----------------------------|
| ENTREE | 5,40 m ² |
| SEJOUR/KITCHENETTE | 18,84 m ² |
| SALLE D' EAU | 5,79 m ² |
| SURFACE TOTALE HABITABLE | 30,03 m² |
| TERRASSE | 13,16 m ² |
| SURFACE TOTALE HABITABLE ET ANNEXE | 43,19 m² |

LEGENDE

| | | | |
|-----|-----------------|-------|------------------------|
| GC | Garde-corps | R | Réfrigérateur |
| PL | Placard | LV | Lave Vaisselle |
| P.V | Porte vitrée | LL | Lave Linge |
| V.B | Volets Battants | C | Cuisson |
| OdB | Oeil de boeuf | - - - | Retombée de poutre |
| ST | Store intérieur | ⊠ | Soffite / faux plafond |



Nota : Les surfaces des placards sont comprises dans celles des pièces où ils se situent. Des modifications sont susceptibles d'être apportées à ce plan en fonction des nécessités techniques et réglementaires de la réalisation, tant en ce qui concerne les dimensions libres que l'équipement. Les soffites, faux-plafonds, retombées, gaines techniques, canalisations, trappes de visite, descentes d'eaux pluviales, équipements électriques, ne sont pas systématiquement représentés ou le sont à titre indicatif. Les dimensions et les implantations des appareils de chauffage, lorsqu'ils sont représentés, sont indicatifs et seront soumis à la conformité de l'étude thermique.