



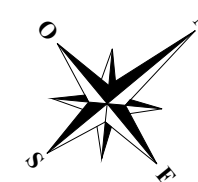

**HALL B**  
APPARTEMENT DE 3 PIECES  
B 23 au 2ème étage

|   |                            |
|---|----------------------------|
| ENTREE                                    | 4,31 m <sup>2</sup>        |
| DEGAGEMENT                                | 2,62 m <sup>2</sup>        |
| SEJOUR / CUISINE                          | 27,40 m <sup>2</sup>       |
| SALLE DE BAINS                            | 5,18 m <sup>2</sup>        |
| WC  | 1,89 m <sup>2</sup>        |
| CHAMBRE 1                                 | 11,90 m <sup>2</sup>       |
| CHAMBRE 2                                 | 9,17 m <sup>2</sup>        |
| <b>SURFACE TOTALE HABITABLE</b>           | <b>62.47 m<sup>2</sup></b> |
| BALCON                                    | 2,56 m <sup>2</sup>        |
| <b>SURFACE TOTALE HABITABLE ET ANNEXE</b> | <b>65.03 m<sup>2</sup></b> |

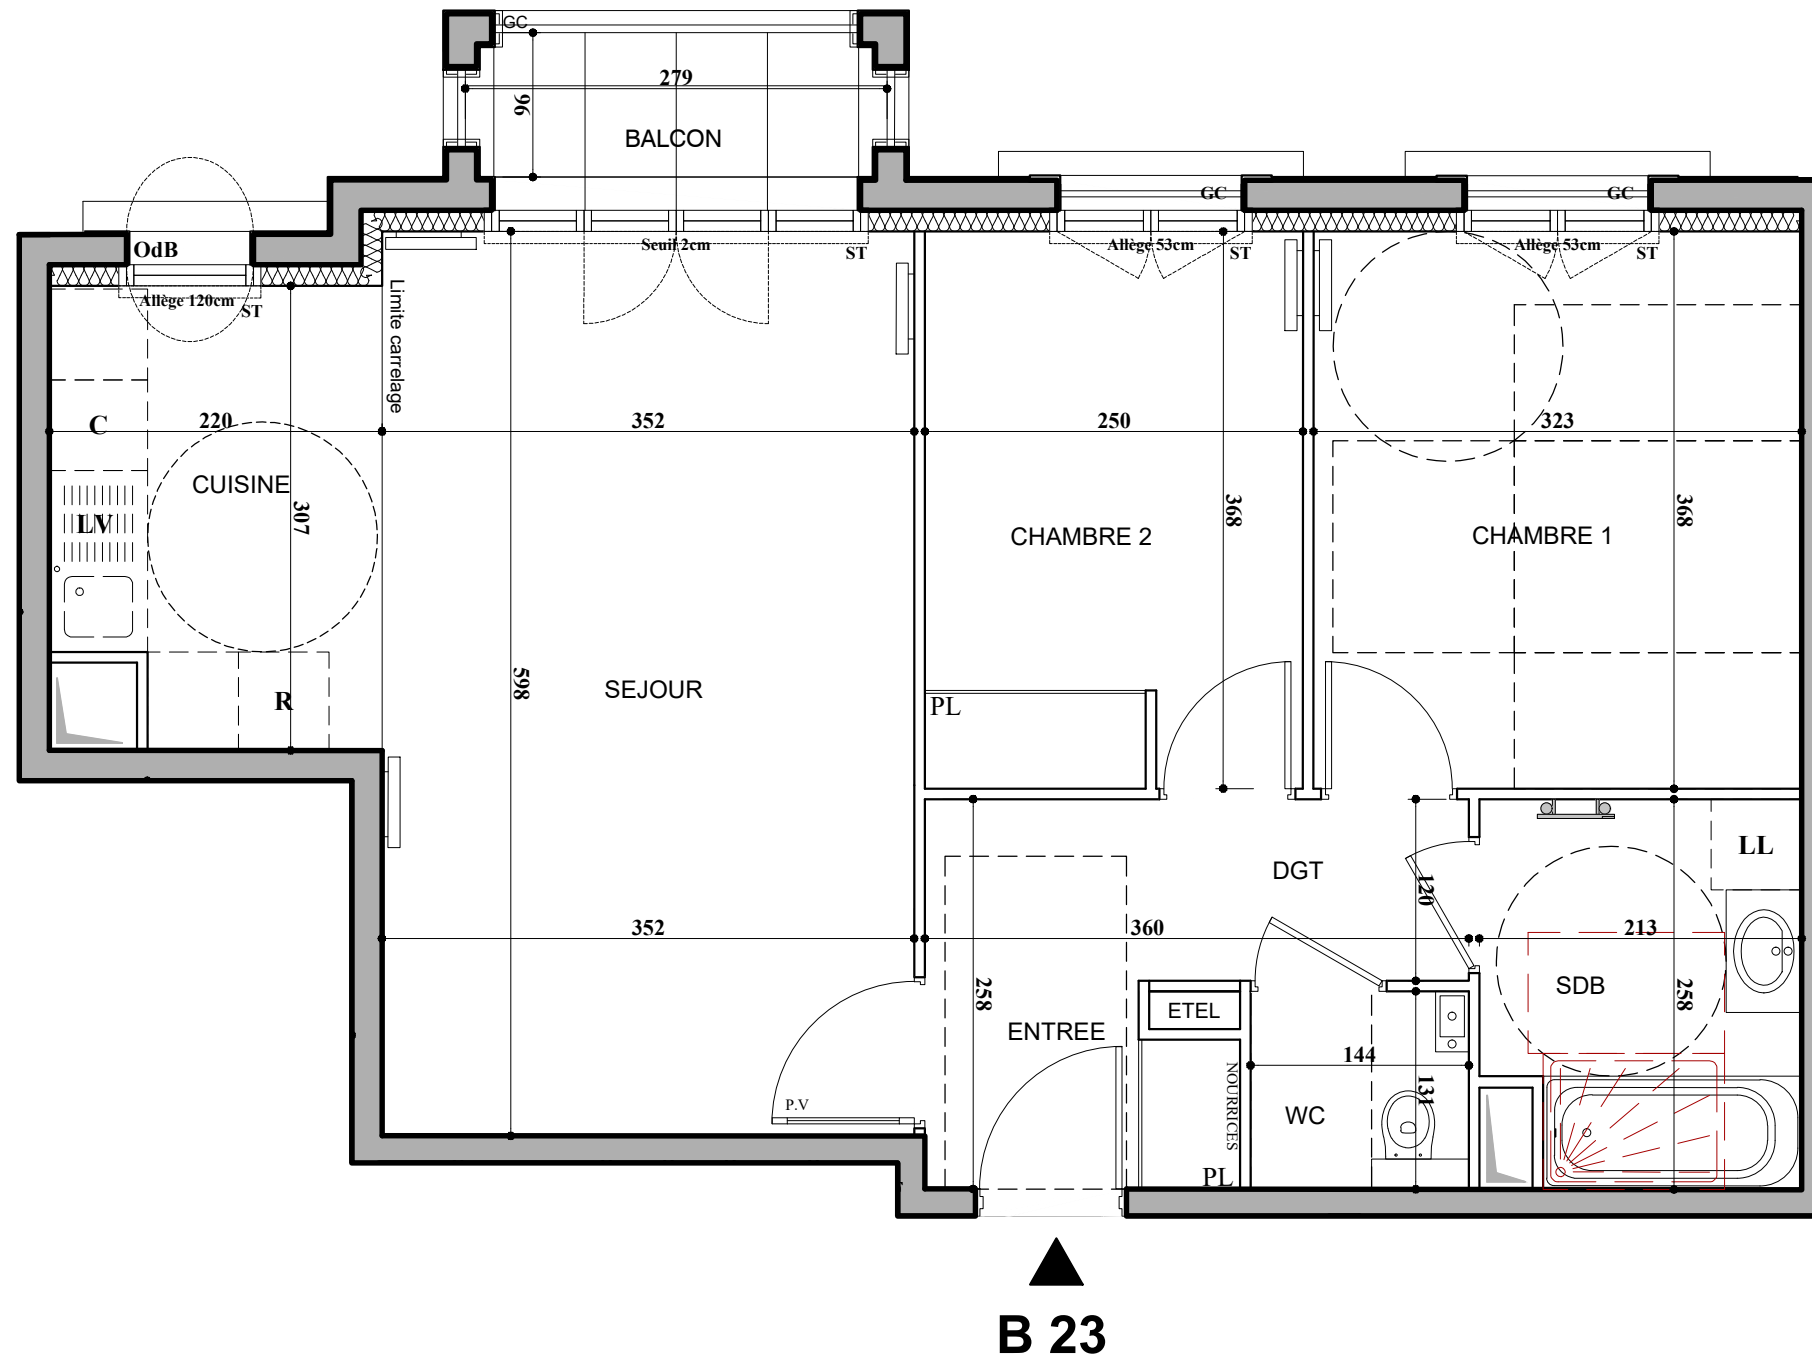

**LEGENDE**

|     |                 |       |                        |
|-----|-----------------|-------|------------------------|
| GC  | Garde-corps     | R     | Réfrigérateur          |
| PL  | Placard         | LV    | Lave Vaisselle         |
| P.V | Porte vitrée    | LL    | Lave Linge             |
| V.B | Volets Battants | C     | Cuisson                |
| OdB | Oeil de boeuf   | - - - | Retombée de poutre     |
| ST  | Store intérieur | ▨     | Soffite / faux plafond |