



HALL B
APPARTEMENT DE 4 PIÈCES
B 22 au 2ème étage
1/2

ENTREE	4,64 m ²
DEGAGEMENT	6,75 m ²
SEJOUR / CUISINE	28,42 m ²
SALLE DE BAINS	5,43 m ²
SALLE D'EAU	2,17 m ²
WC	1,23 m ²
CHAMBRE 1	12,45 m ²
CHAMBRE 2	9,74 m ²
CHAMBRE 3	11,13 m ²
SURFACE TOTALE HABITABLE	81.96 m²
BALCON	4,40 m ²
SURFACE TOTALE HABITABLE ET ANNEXE	86.36 m²

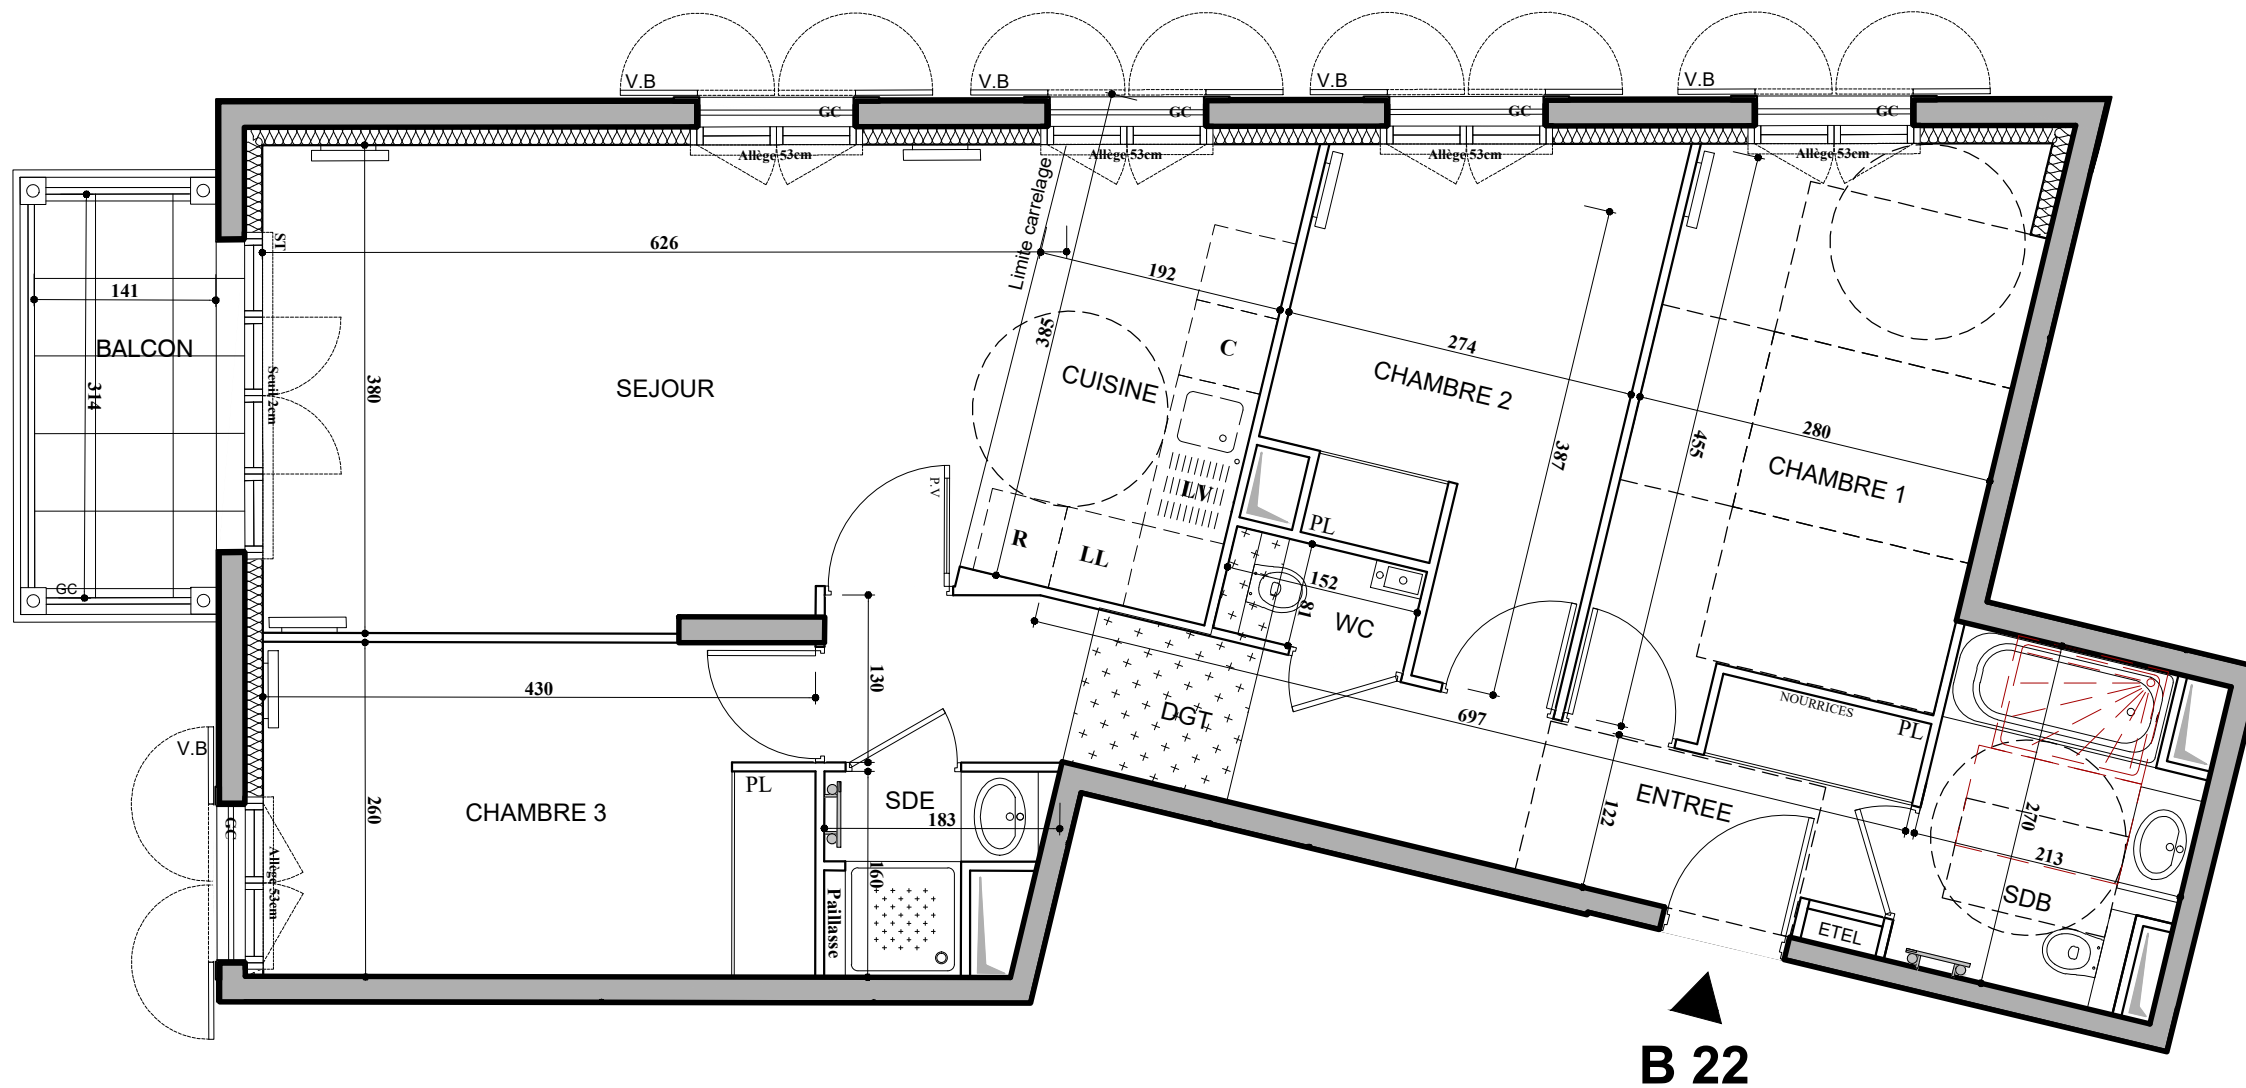

B 22

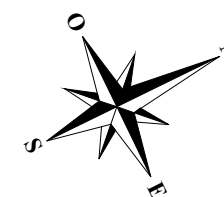

LEGENDE

GC	Garde-corps	R	Réfrigérateur
PL	Placard	LV	Lave Vaisselle
P.V	Porte vitrée	LL	Lave Linge
V.B	Volets Battants	C	Cuisson
OdB	Oeil de boeuf	- - -	Retombée de poutre
ST	Store intérieur	+	Soffite / faux plafond

Nota : Les surfaces des placards sont comprises dans celles des pièces où ils se situent. Des modifications sont susceptibles d'être apportées à ce plan en fonction des nécessités techniques et réglementaires de la réalisation, tant en ce qui concerne les dimensions libres que l'équipement. Les soffites, faux-plafonds, retombées, gaines techniques, canalisations, trappes de visite, descentes d'eaux pluviales, équipements électriques, ne sont pas systématiquement représentés ou le sont à titre indicatif. Les dimensions et les implantations des appareils de chauffage, lorsqu'ils sont représentés, sont indicatifs et seront soumis à la conformité de l'étude thermique.