


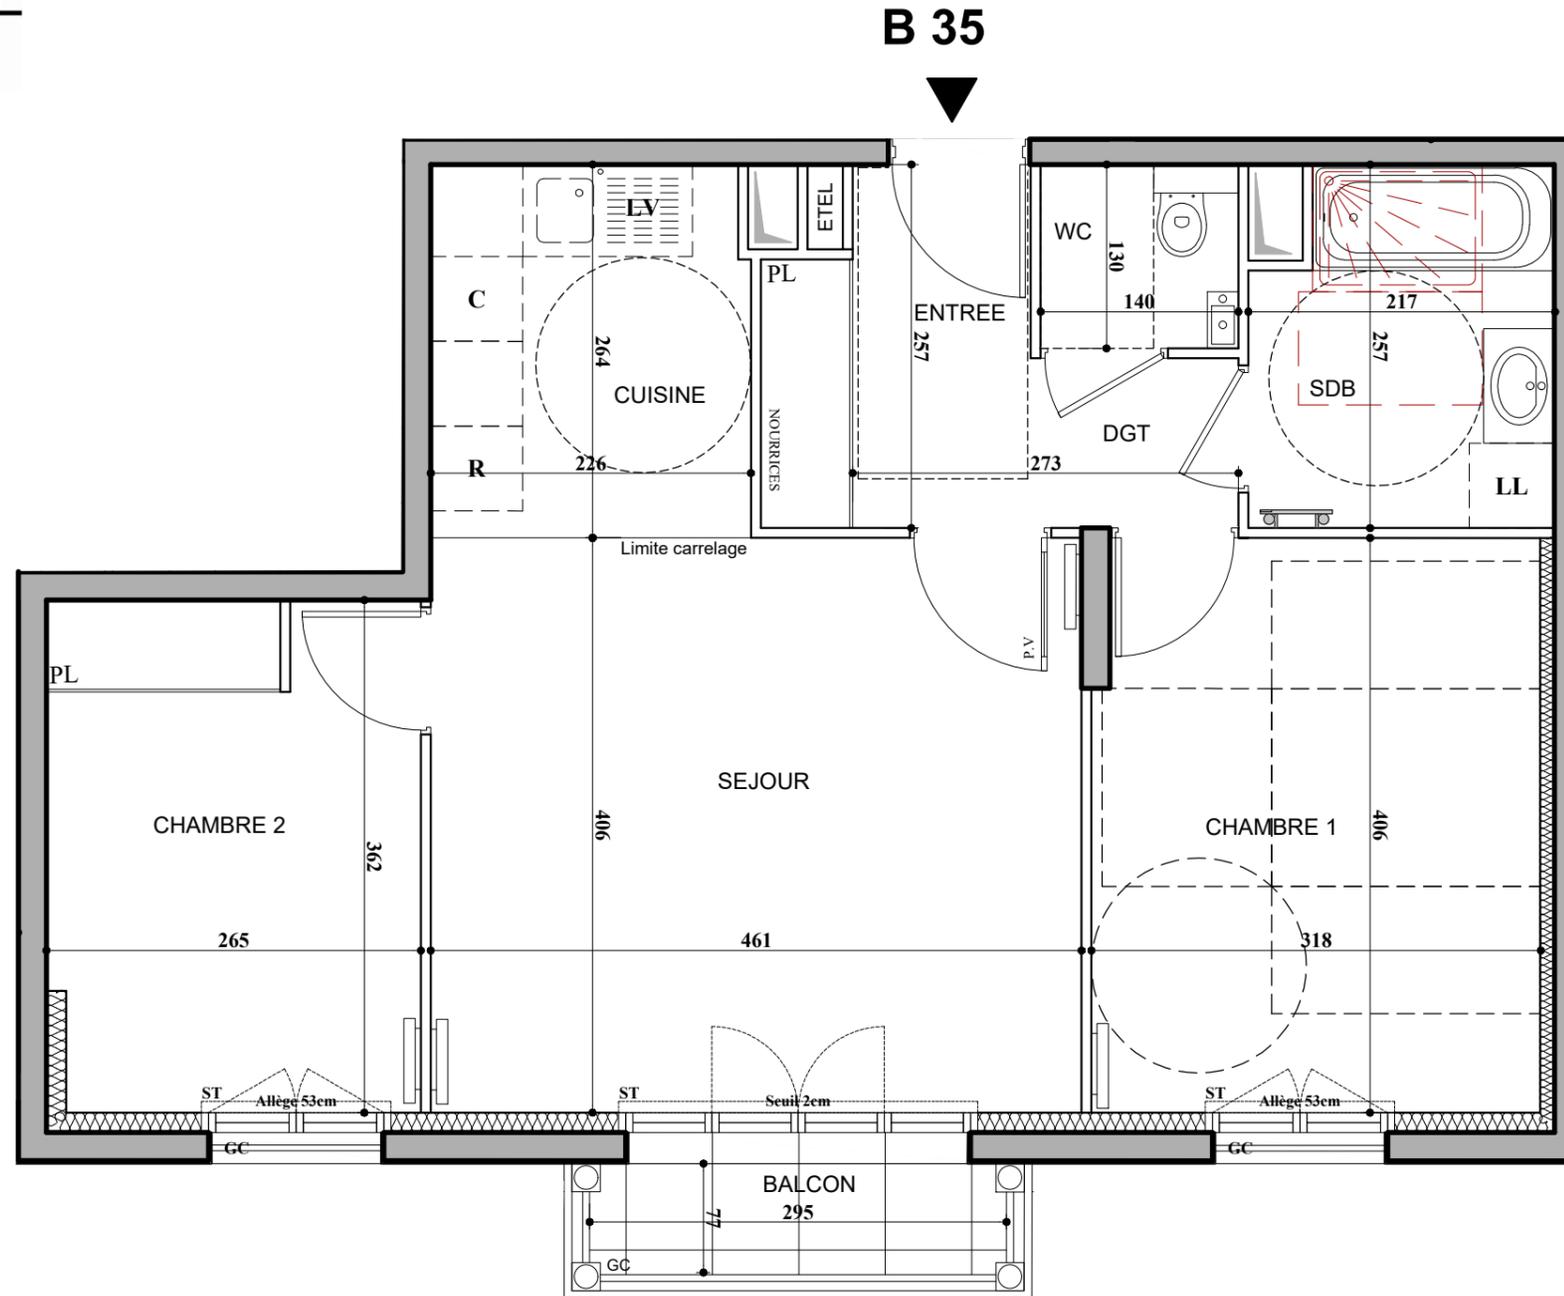

HALL B
APARTEMENT DE 3 PIECES
B 35 au 3ème étage



ENTREE	4,48 m ²
DEGAGEMENT	1,76 m ²
SEJOUR / CUISINE	24,64 m ²
SALLE DE BAINS	5,22 m ²
WC	1,82 m ²
CHAMBRE 1	12,77 m ²
CHAMBRE 2	9,44 m ²
SURFACE TOTALE HABITABLE	60.13 m²
BALCON	2,27 m ²
SURFACE TOTALE HABITABLE ET ANNEXE	62.40 m²

LEGENDE

GC	Garde-corps	R	Réfrigérateur
PL	Placard	LV	Lave Vaisselle
P.V	Porte vitrée	LL	Lave Linge
V.B	Volets Battants	C	Cuisson
OdB	Oeil de boeuf	- - -	Retombée de poutre
ST	Store intérieur	▤	Soffite / faux plafond



Nota : Les surfaces des placards sont comprises dans celles des pièces où ils se situent. Des modifications sont susceptibles d'être apportées à ce plan en fonction des nécessités techniques et réglementaires de la réalisation, tant en ce qui concerne les dimensions libres que l'équipement. Les soffites, faux-plafonds, retombées, gaines techniques, canalisations, trappes de visite, descentes d'eaux pluviales, équipements électriques, ne sont pas systématiquement représentés ou le sont à titre indicatif. Les dimensions et les implantations des appareils de chauffage, lorsqu'ils sont représentés, sont indicatifs et seront soumis à la conformité de l'étude thermique.