



HALL B
APPARTEMENT DE 3 PIECES
B 34 au 3ème étage

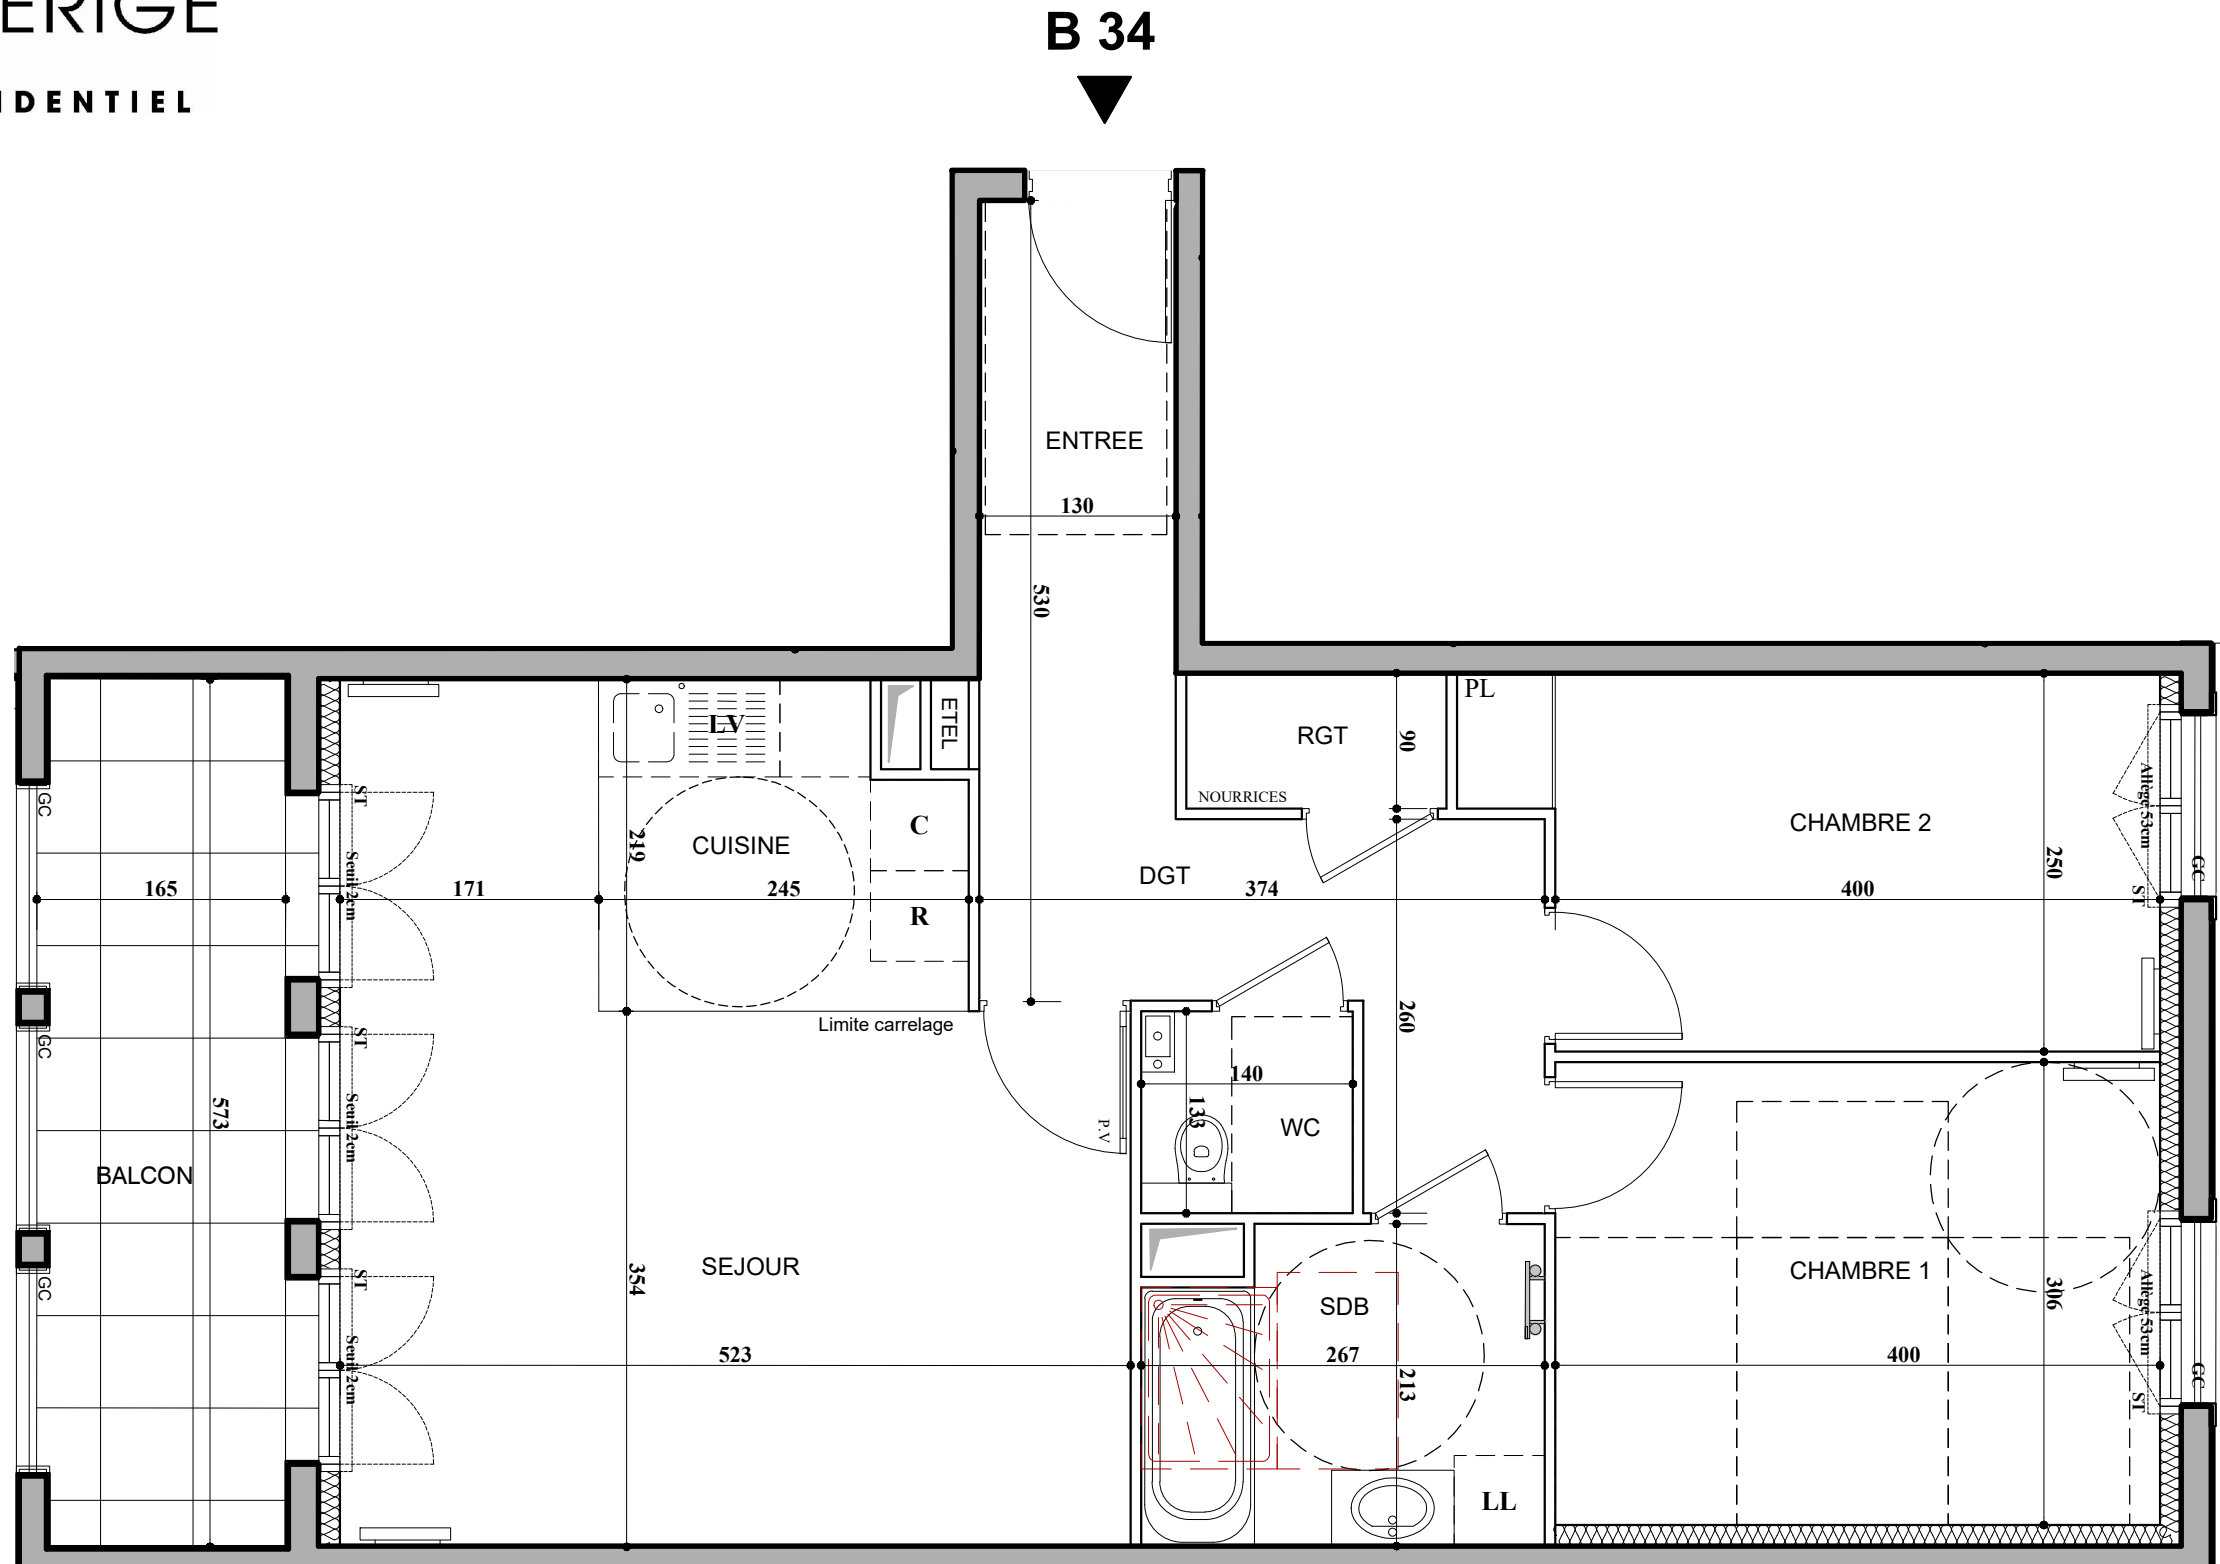

ENTREE	5,32 m ²
DEGAGEMENT	6,17 m ²
SEJOUR / CUISINE	27,20 m ²
SALLE DE BAINS	5,37 m ²
WC	1,87 m ²
CHAMBRE 1	12,24 m ²
CHAMBRE 2	10,58 m ²
RANGEMENT	1,54 m ²
SURFACE TOTALE HABITABLE	70,29 m²
BALCON	9,29 m ²
SURFACE TOTALE HABITABLE ET ANNEXE	79,58 m²

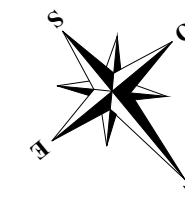

LEGENDE

GC	Garde-corps	R	Réfrigérateur
PL	Placard	LV	Lave Vaisselle
P.V	Porte vitrée	LL	Lave Linge
V.B	Volets Battants	C	Cuisson
OdB	Oeil de boeuf	- - -	Retombée de poutre
ST	Store intérieur	ST	Soffite / faux plafond