


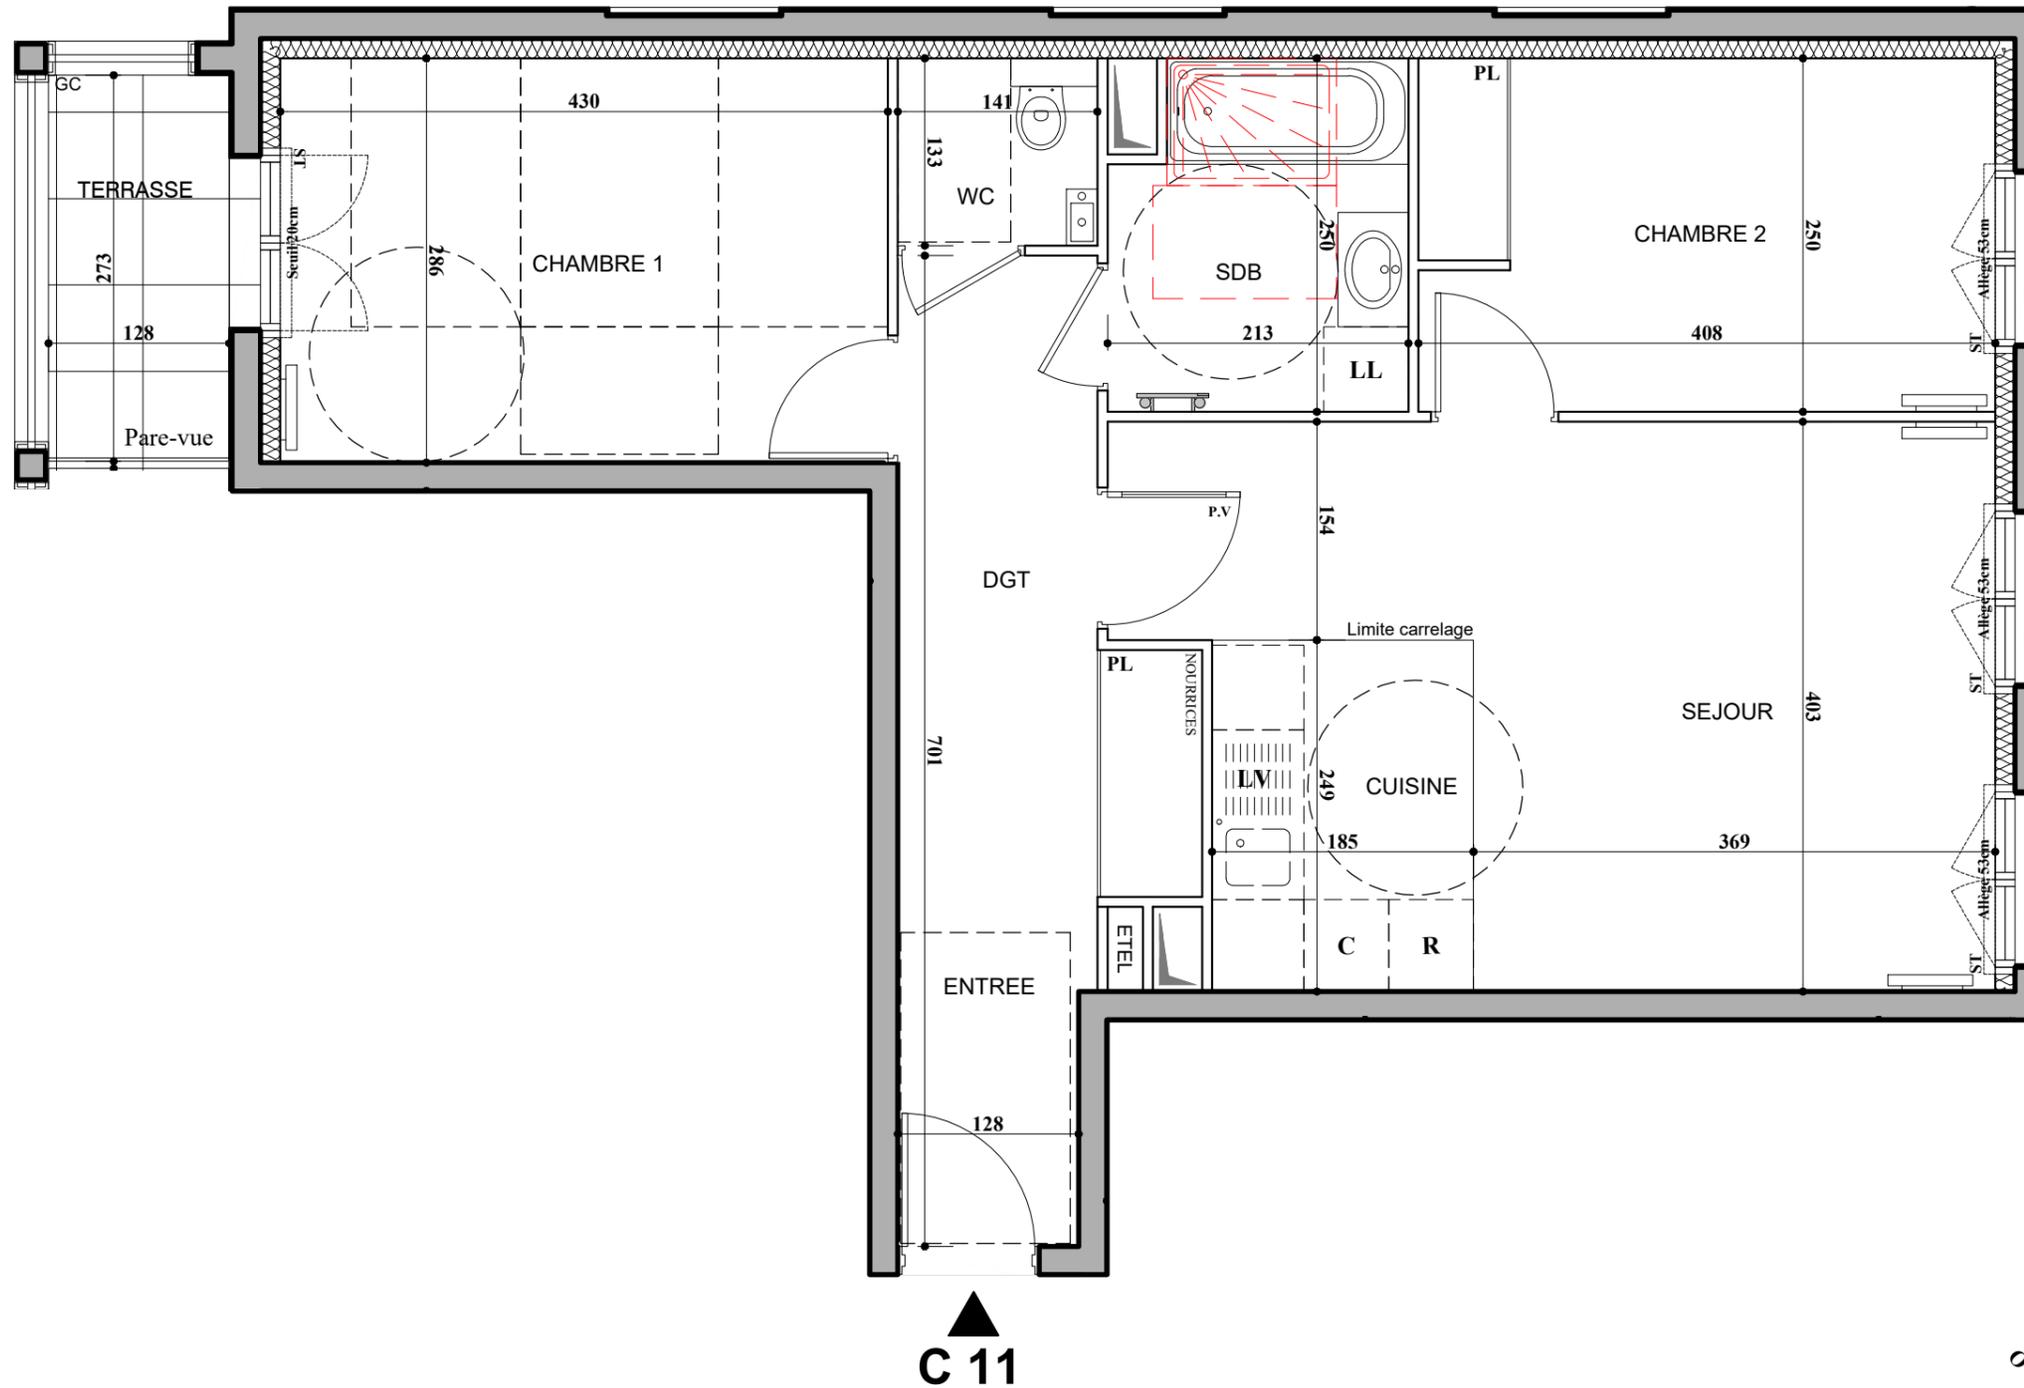

HALL C
APPARTEMENT DE 3 PIECES
C 11 au 1er étage

ENTREE	3,25 m ²
SEJOUR / CUISINE	23,48 m ²
CHAMBRE 1	12,30 m ²
CHAMBRE 2	10,16 m ²
SALLE DE BAINS	5,01 m ²
WC	1,87 m ²
DEGAGEMENT	7,70 m ²
SURFACE TOTALE HABITABLE	63,77 m²
TERRASSE	3,49 m ²
SURFACE TOTALE HABITABLE ET ANNEXE	67,26 m²



C 11



LEGENDE

GC	Garde-corps	R	Réfrigérateur
PL	Placard	LV	Lave Vaisselle
P.V	Porte vitrée	LL	Lave Linge
V.B	Volets Battants	C	Cuisson
OdB	Oeil de boeuf	- - -	Retombée de poutre
ST	Store intérieur	▤	Soffite / faux plafond

Nota : Les surfaces des placards sont comprises dans celles des pièces où ils se situent. Des modifications sont susceptibles d'être apportées à ce plan en fonction des nécessités techniques et réglementaires de la réalisation, tant en ce qui concerne les dimensions libres que l'équipement. Les soffites, faux-plafonds, retombées, gaines techniques, canalisations, trappes de visite, descentes d'eaux pluviales, équipements électriques, ne sont pas systématiquement représentés ou le sont à titre indicatif. Les dimensions et les implantations des appareils de chauffage, lorsqu'ils sont représentés, sont indicatifs et seront soumis à la conformité de l'étude thermique.