


1 Rue Albert Watel 10 bis et 10 ter Rue des Tournelles
94240 L'Hay-Les-Roses



HALL C
APPARTEMENT DE 3 PIECES
C 35 au 3ème étage

ENTREE	4,35 m ²
SEJOUR / CUISINE	29,90 m ²
CHAMBRE 1	11,80 m ²
CHAMBRE 2	9,46 m ²
SALLE DE BAINS	4,95 m ²
WC	1,82 m ²
DEGAGEMENT	5,57 m ²
SURFACE TOTALE HABITABLE	67.85 m²
BALCON	3,73 m ²
SURFACE TOTALE HABITABLE ET ANNEXE	71.58 m²

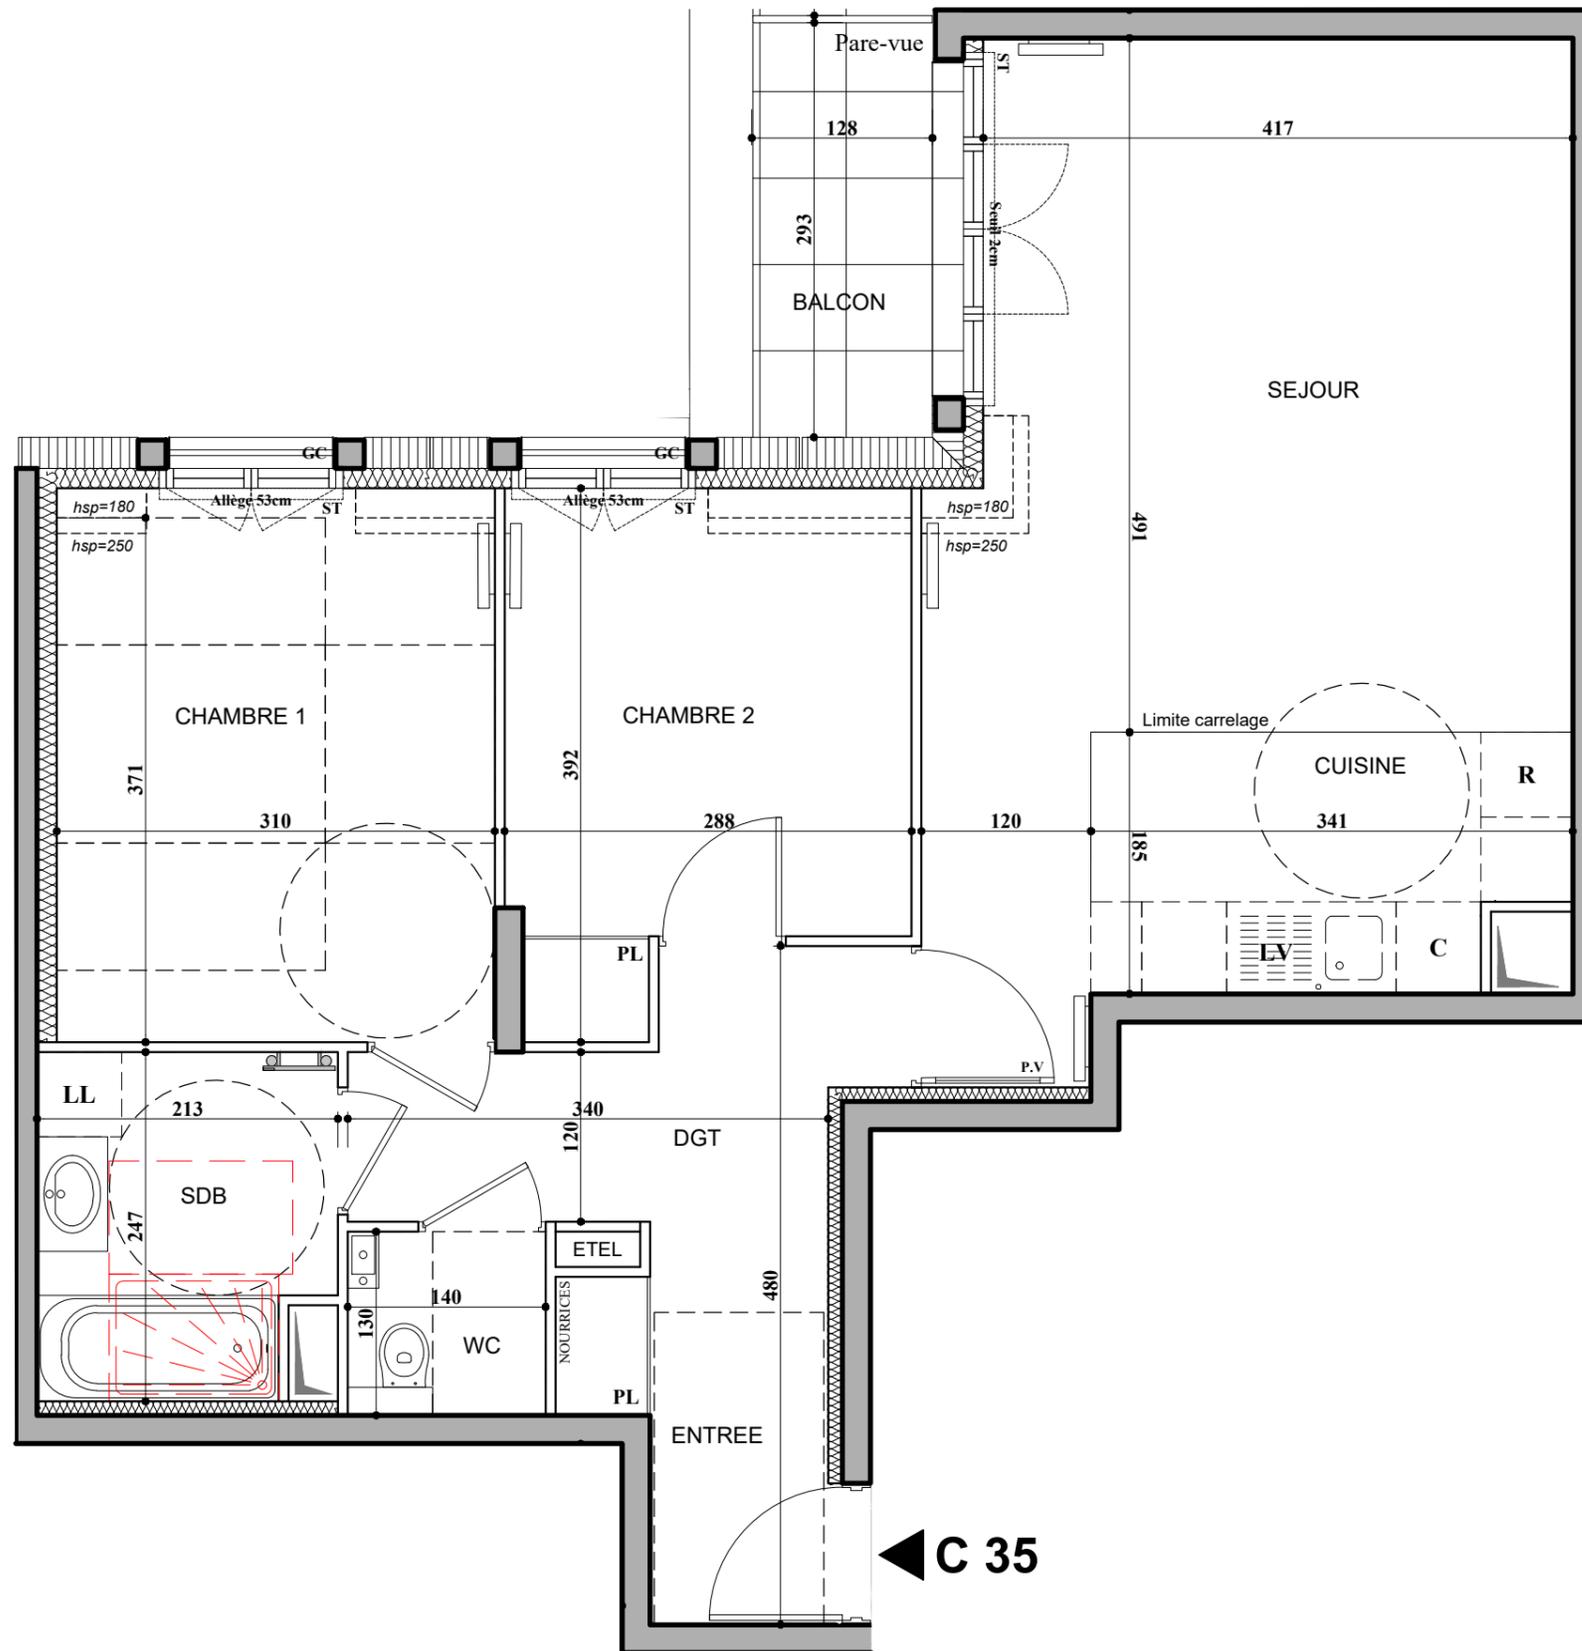

◀ C 35



LEGENDE

GC	Garde-corps	R	Réfrigérateur
PL	Placard	LV	Lave Vaisselle
P.V	Porte vitrée	LL	Lave Linge
V.B	Volets Battants	C	Cuisson
OdB	Oeil de boeuf	- - -	Retombée de poutre
ST	Store intérieur	▨	Soffite / faux plafond

Nota : Les surfaces des placards sont comprises dans celles des pièces où ils se situent. Des modifications sont susceptibles d'être apportées à ce plan en fonction des nécessités techniques et réglementaires de la réalisation, tant en ce qui concerne les dimensions libres que l'équipement. Les soffites, faux-plafonds, retombées, gaines techniques, canalisations, trappes de visite, descentes d'eaux pluviales, équipements électriques, ne sont pas systématiquement représentés ou le sont à titre indicatif. Les dimensions et les implantations des appareils de chauffage, lorsqu'ils sont représentés, sont indicatifs et seront soumis à la conformité de l'étude thermique.