



1 Rue Albert Watel 10 bis et 10 ter Rue des Tournelles
94240 L'Hay-Les-Roses

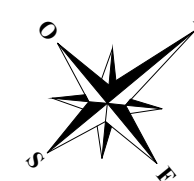

HALL E
APPARTEMENT DE 5 PIECES
E 33 au 3ème étage

ENTREE	3,48 m²
DEGAGEMENT	9,56 m²
SEJOUR / CUISINE	29,05 m²
CHAMBRE 1	11,23 m²
CHAMBRE 2	9,92 m²
CHAMBRE 3	9,92 m²
CHAMBRE 4	9,69 m²
SALLE DE BAINS	5,12 m²
SALLE D'EAU	3,23 m²
WC	1,50 m²
SURFACE TOTALE HABITABLE	92.70 m²
BALCON	11,45 m²
SURFACE TOTALE HABITABLE ET ANNEXE	104.15 m²

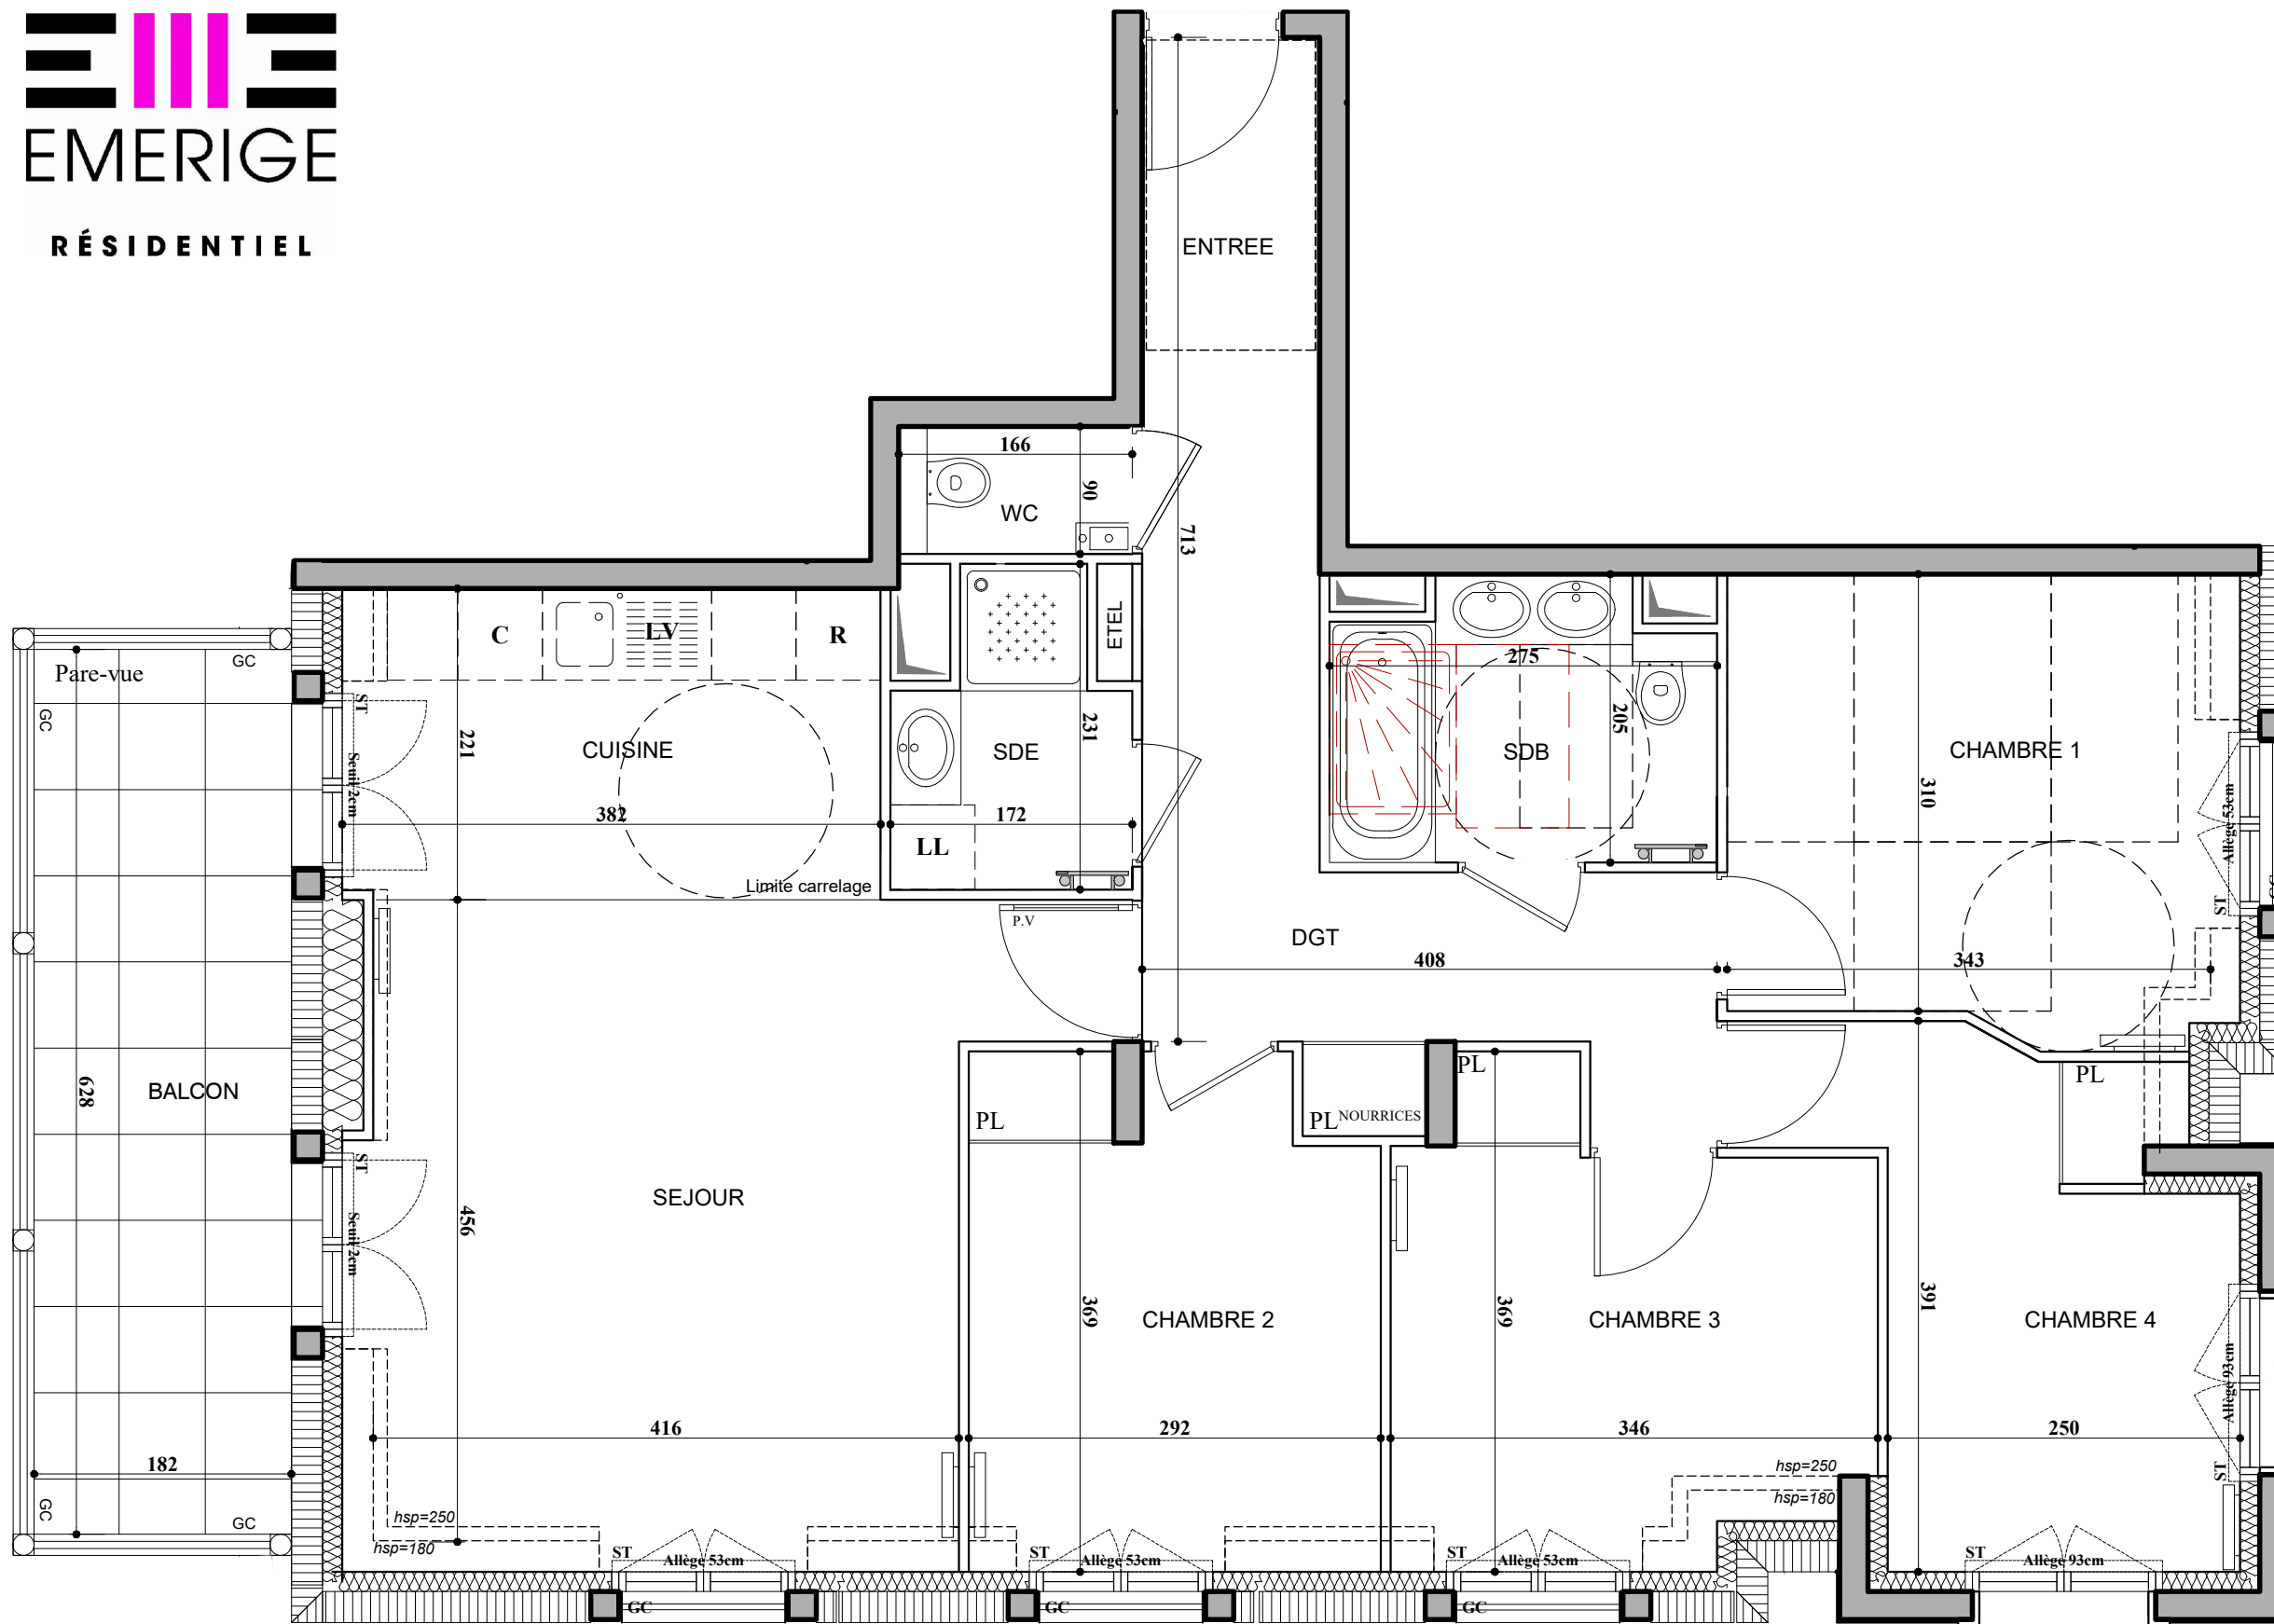

LEGENDE

GC	Garde-corps	R	Réfrigérateur
PL	Placard	LV	Lave Vaisselle
P.V.	Porte vitrée	LL	Lave Linge
V.B	Volets Battants	C	Cuisson
OdB	Oeil de boeuf	---	Retombée de poutre
ST	Store intérieur	[Pattern]	Soffite / faux plafond

Nota : Les surfaces des placards sont comprises dans celles des pièces où ils se situent. Des modifications sont susceptibles d'être apportées à ce plan en fonction des nécessités techniques et réglementaires de la réalisation, tant en ce qui concerne les dimensions libres que l'équipement. Les soffites, faux-plafonds, retombées, gaines techniques, canalisations, trappes de visite, descentes d'eaux pluviales, équipements électriques, ne sont pas systématiquement représentés ou le sont à titre indicatif. Les dimensions et les implantations des appareils de chauffage, lorsqu'ils sont représentés, sont indicatifs et seront soumis à la conformité de l'étude thermique.