
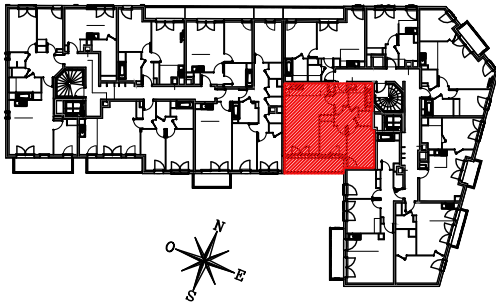


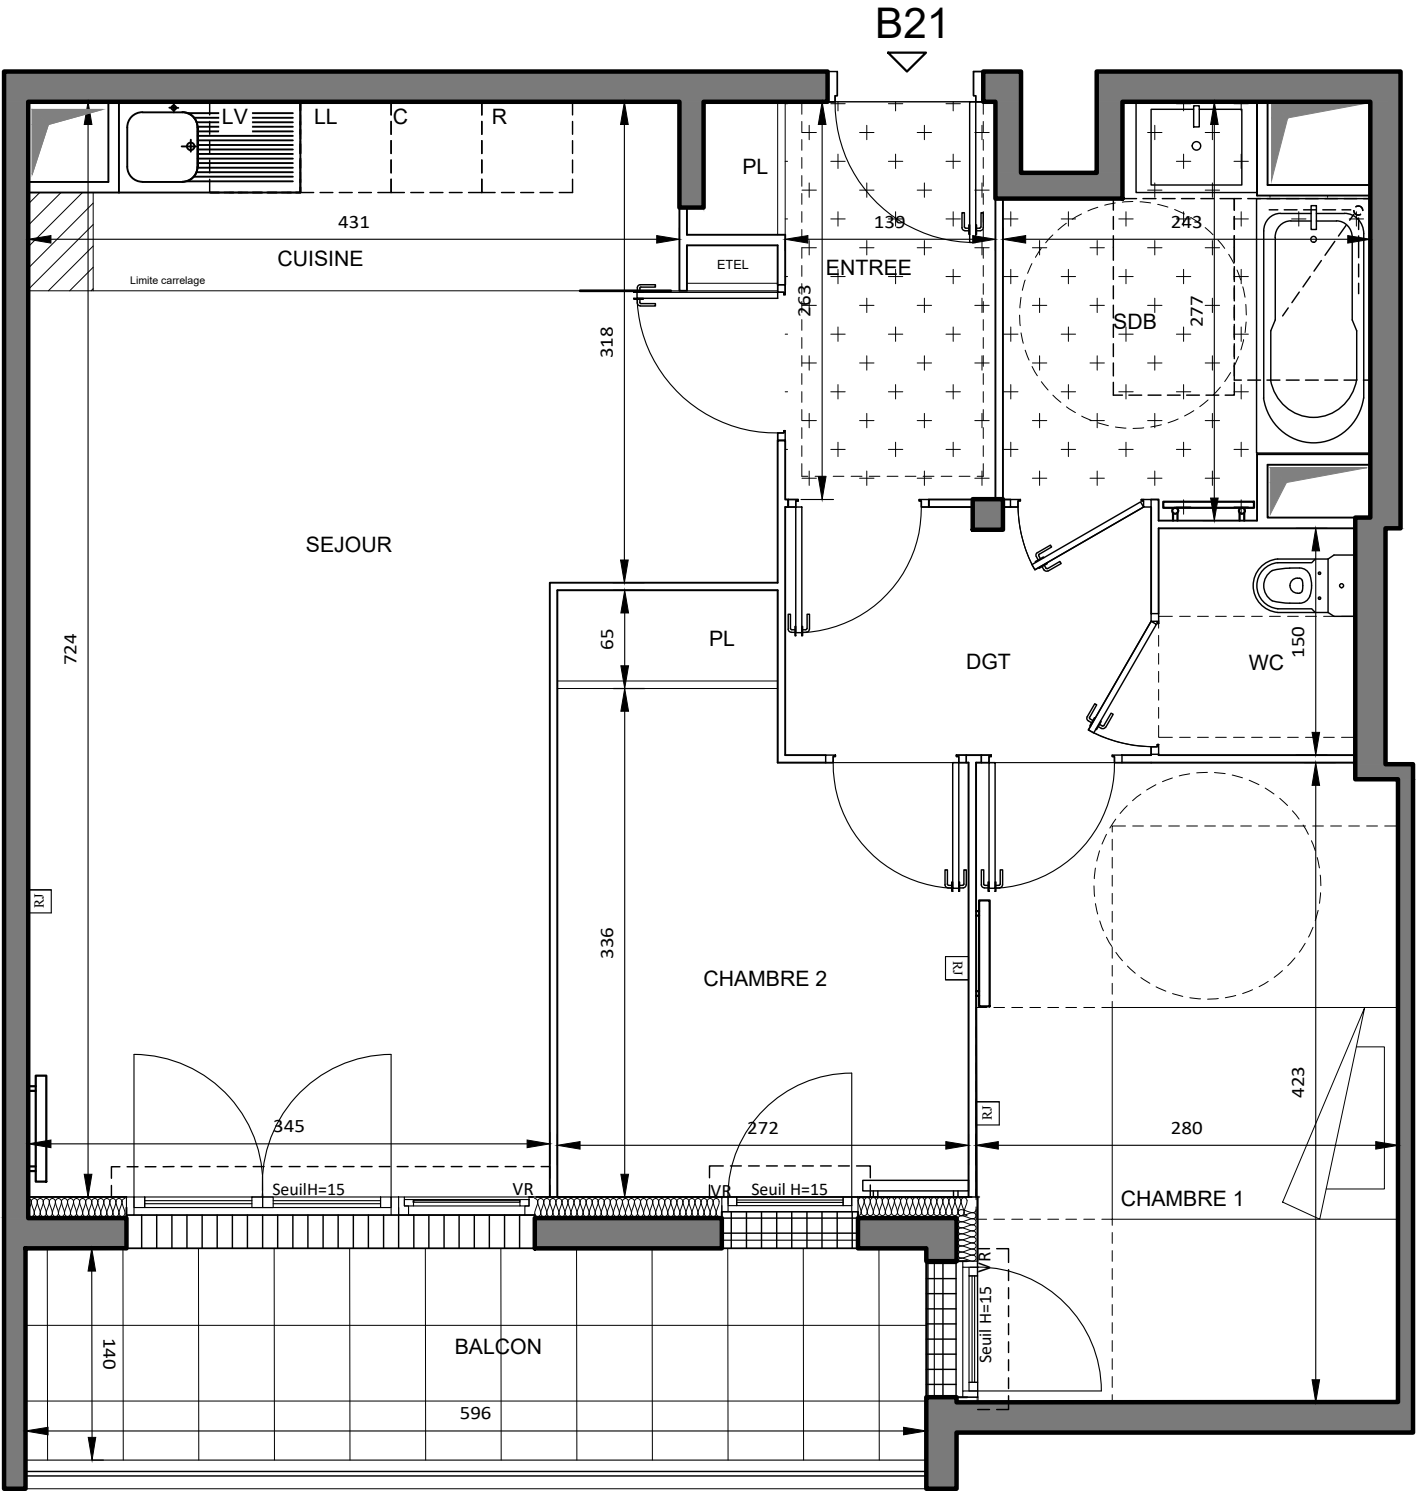

HALL B
APPARTEMENT DE 3 PIECES
n° B 21 au 2ème étage

ENTREE	4,15 m²
SEJOUR / CUISINE	28,64 m²
CHAMBRE 1	11,75 m²
CHAMBRE 2	9,47 m²
SALLE DE BAINS	5,23 m²
WC	1,95 m²
DEGAGEMENT	3,94 m²
SURFACE TOTALE HABITABLE	65.13 m²
BALCON	8,34 m²
SURFACE TOTALE HABITABLE ET ANNEXE	73.47 m²

LEGENDE	
RJ	Prise RJ 45
AV	Allège Vitrée
VR	Volet Roulant
GC	Garde-corps
Soffite	Soffite / faux plafond
ETEL	Esp. techn. elect. du lgt
PL	Placard
Sèche Serviette	Sèche Serviette
Radiateur	Radiateur
Réfrigérateur	Réfrigérateur
Lave Vaisselle	Lave Vaisselle
Lave Linge	Lave Linge
Cuisson	Cuisson
Retombée de poutre	Retombée de poutre

Nota : Les surfaces des placards sont comprises dans celles des pièces où ils se situent. Des modifications sont susceptibles d'être apportées à ce plan en fonction des nécessités techniques et réglementaires de la réalisation, tant en ce qui concerne les dimensions libres que l'équipement. Les soffites, faux-plafonds, retombées, gaines techniques, canalisations, trappes de visite, descentes d'eaux pluviales, équipements électriques, ne sont pas systématiquement représentés ou le sont à titre indicatif. Les dimensions et les implantations des appareils de chauffage, lorsqu'ils sont représentés, sont indicatifs et seront soumis à la conformité de l'étude thermique.