


HALL A
APPARTEMENT DE 4 PIECES
n° A35 au 3ème étage

ENTREE	2,79 m ²
SEJOUR / CUISINE	25,05 m ²
CHAMBRE 1	12,26 m ²
CHAMBRE 2	11,65 m ²
CHAMBRE 3	9,24 m ²
SALLE D'EAU	1,95 m ²
SALLE DE BAINS	5,24 m ²
WC 1	1,95 m ²
WC 2	1,30 m ²
DEGAGEMENT	11,13 m ²
RANGEMENT 1	1,18 m ²
RANGEMENT 2	1,31 m ²
SURFACE TOTALE HABITABLE	85,05 m²
BALCON 1	3,28 m ²
BALCON 2	4,64 m ²
SURFACE TOTALE HABITABLE ET ANNEXE	92,97 m²

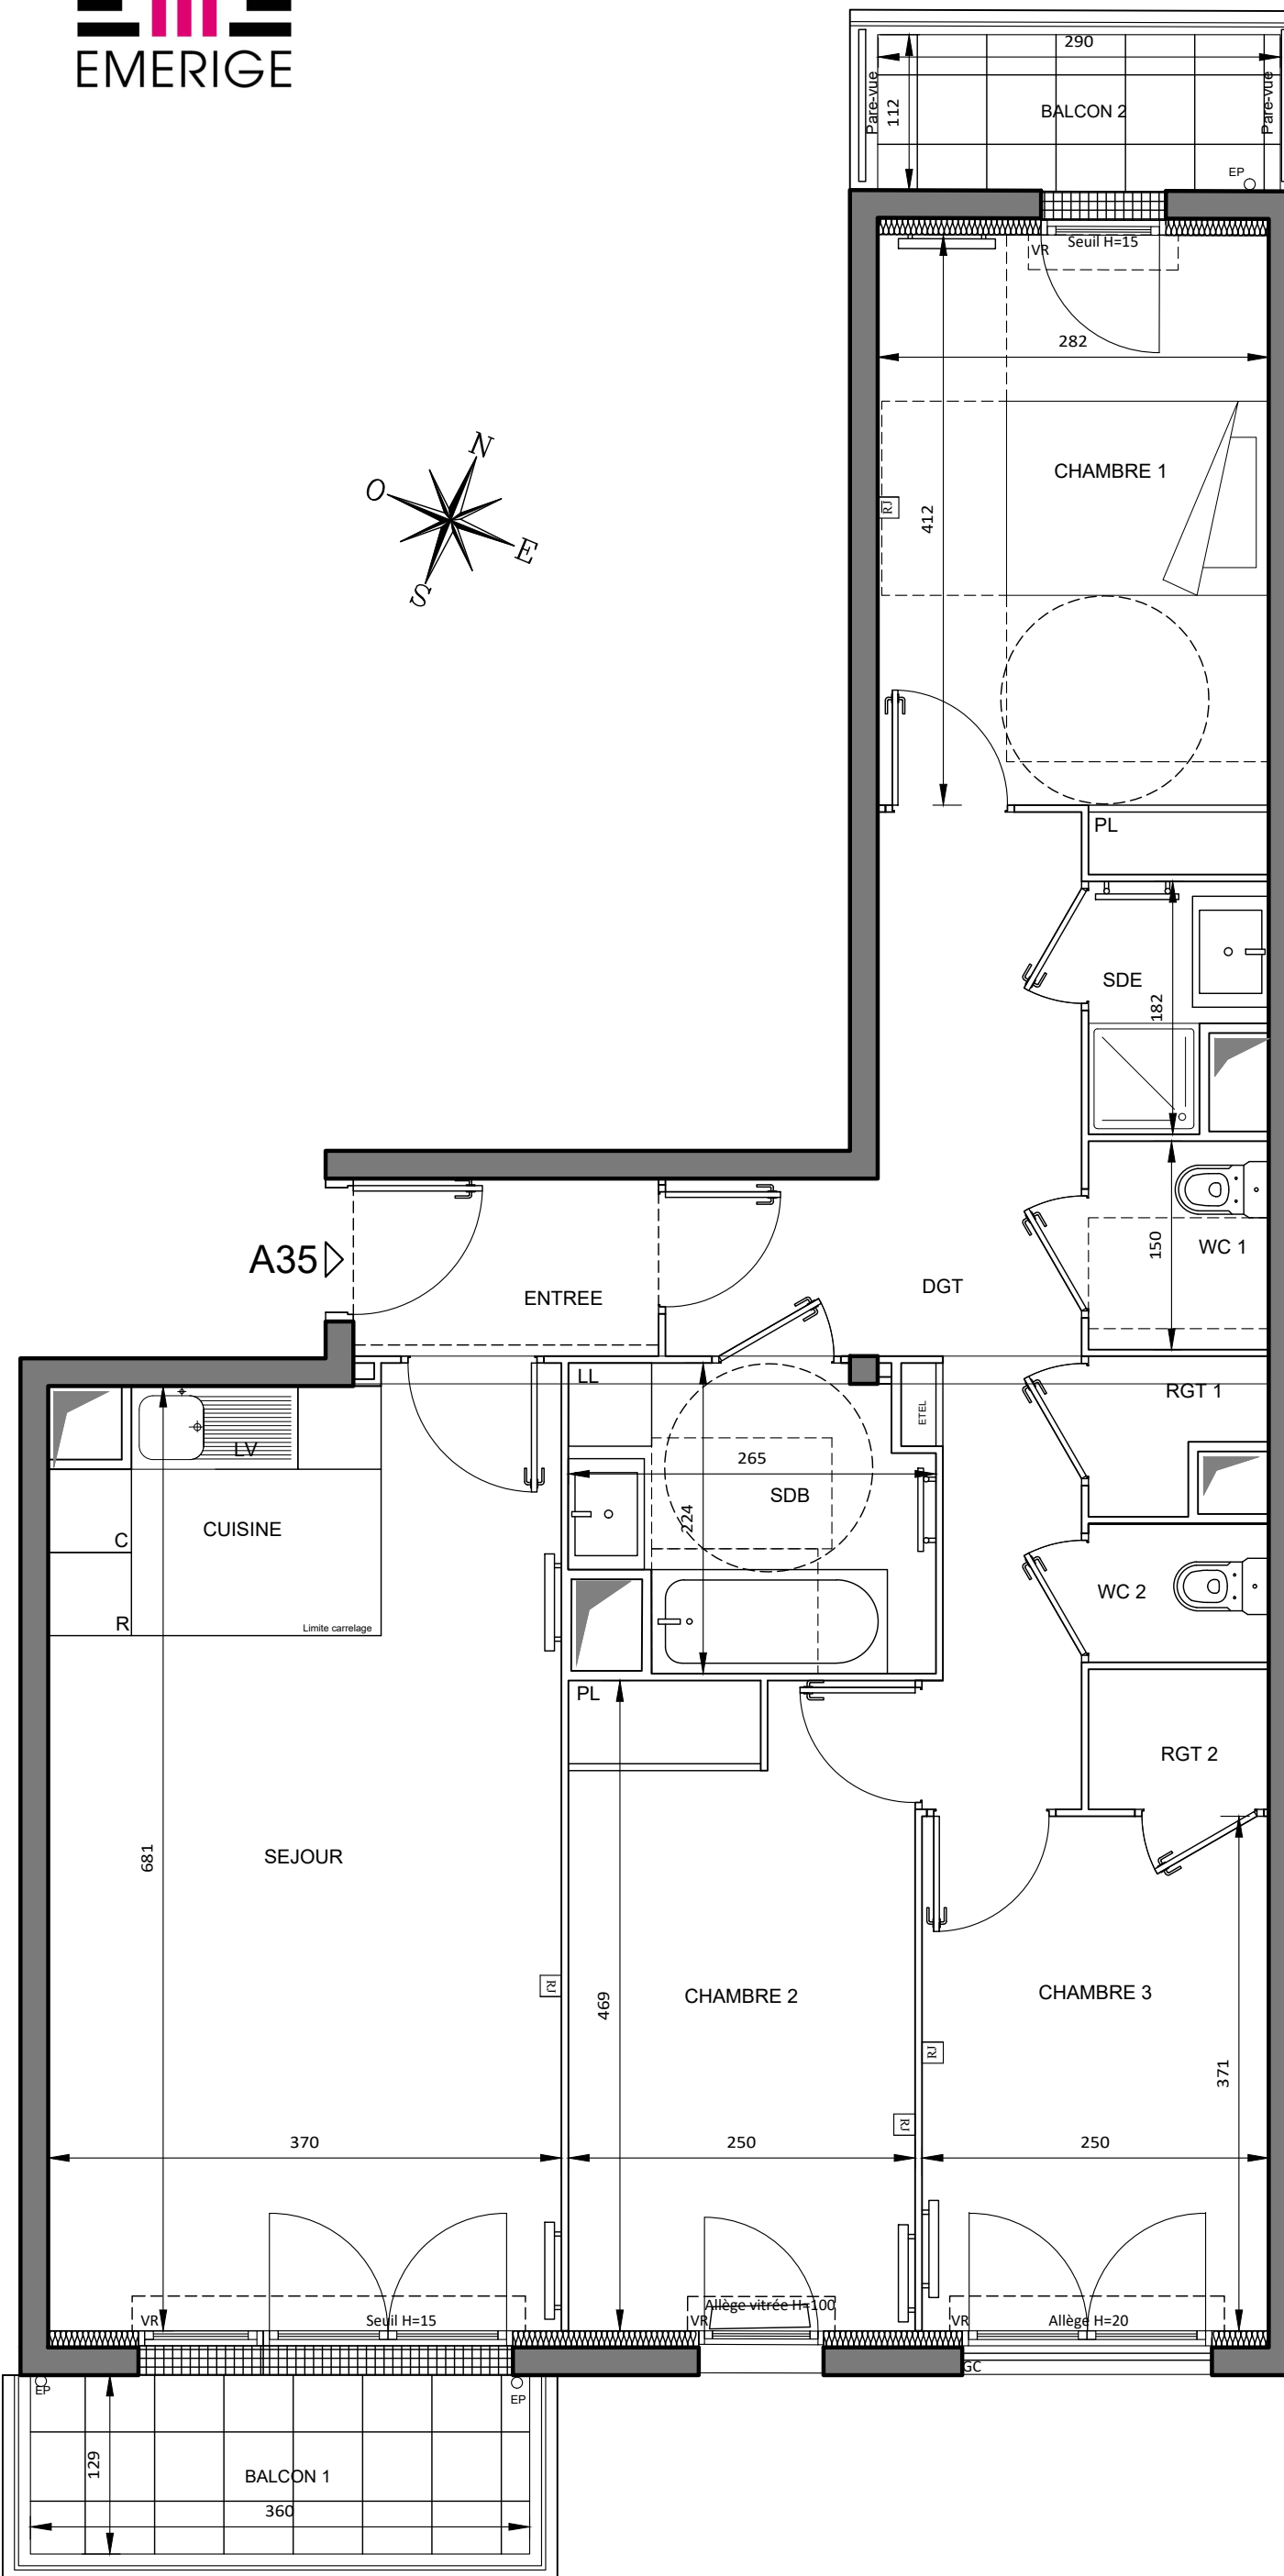

LEGENDE

[RJ]	Prise RJ 45		Sèche Serviette
AV	Allège Vitrée		Radiateur
VR	Volet Roulant	R	Réfrigérateur
GC	Garde-corps	LV	Lave Vaisselle
	Soffite / faux plafond	LL	Lave Linge
ETEL	Esp techn. elect. du lgt	C	Cuisson
PL	Placard	- - -	Retombée de poutre

Indice C OCTOBRE 2018
Echelle : 1/50

CLCT Architectes