


**HALL A**  
APPARTEMENT DE 4 PIECES  
n° A15 au 1er étage

ENTREE	2,79 m <sup>2</sup>
SEJOUR / CUISINE	25,05 m <sup>2</sup>
CHAMBRE 1	12,26 m <sup>2</sup>
CHAMBRE 2	11,65 m <sup>2</sup>
CHAMBRE 3	9,24 m <sup>2</sup>
SALLE D'EAU	1,96 m <sup>2</sup>
SALLE DE BAINS	5,24 m <sup>2</sup>
WC 1	1,96 m <sup>2</sup>
WC 2	1,30 m <sup>2</sup>
DEGAGEMENT 1	11,13 m <sup>2</sup>
RANGEMENT 1	1,18 m <sup>2</sup>
RANGEMENT 2	1,31 m <sup>2</sup>
<b>SURFACE TOTALE HABITABLE</b>	<b>85,07 m<sup>2</sup></b>
BALCON	3,28 m <sup>2</sup>
TERRASSE	30,32 m <sup>2</sup>
<b>SURFACE TOTALE HABITABLE ET ANNEXE</b>	<b>118,67 m<sup>2</sup></b>

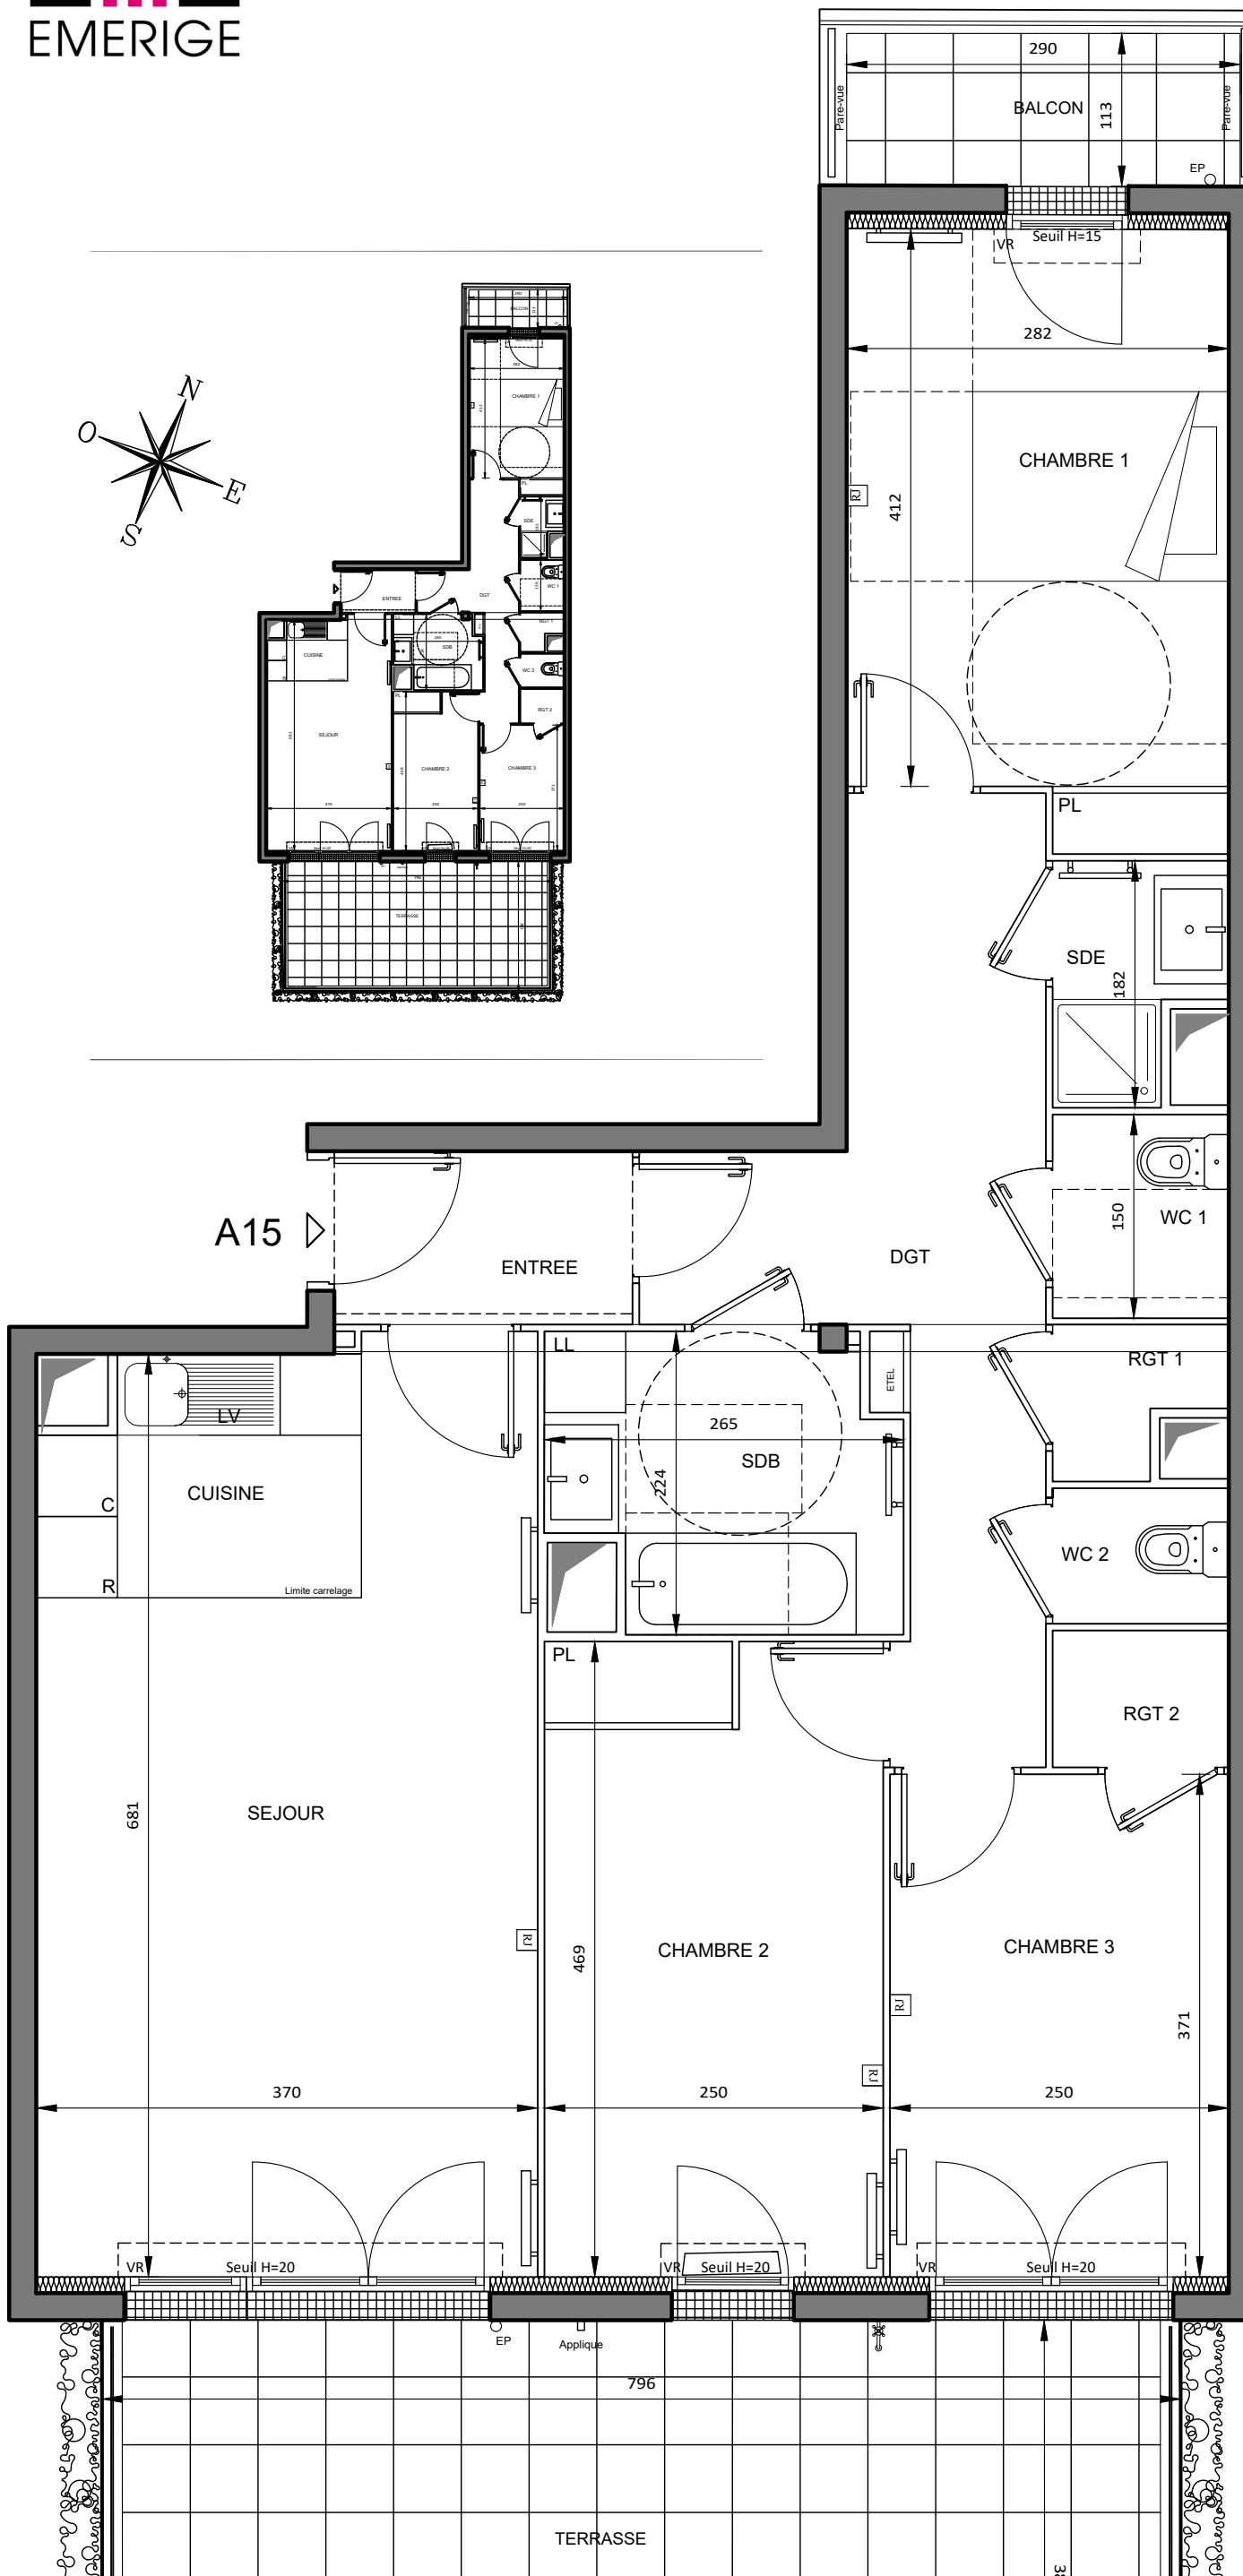


**LEGENDE**

Prise RJ 45	Sèche Serviette
Allège Vitrée	Radiateur
Volet Roulant	Réfrigérateur
Garde-corps	Lave Vaisselle
Soffite / faux plafond	Lave Linge
Esp techn. elect. du lgt	Cuisson
Placard	Retombée de poutre

Indice C OCTOBRE 2018

Echelle : 1/50

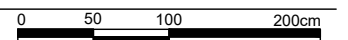

CLCT Architectes