


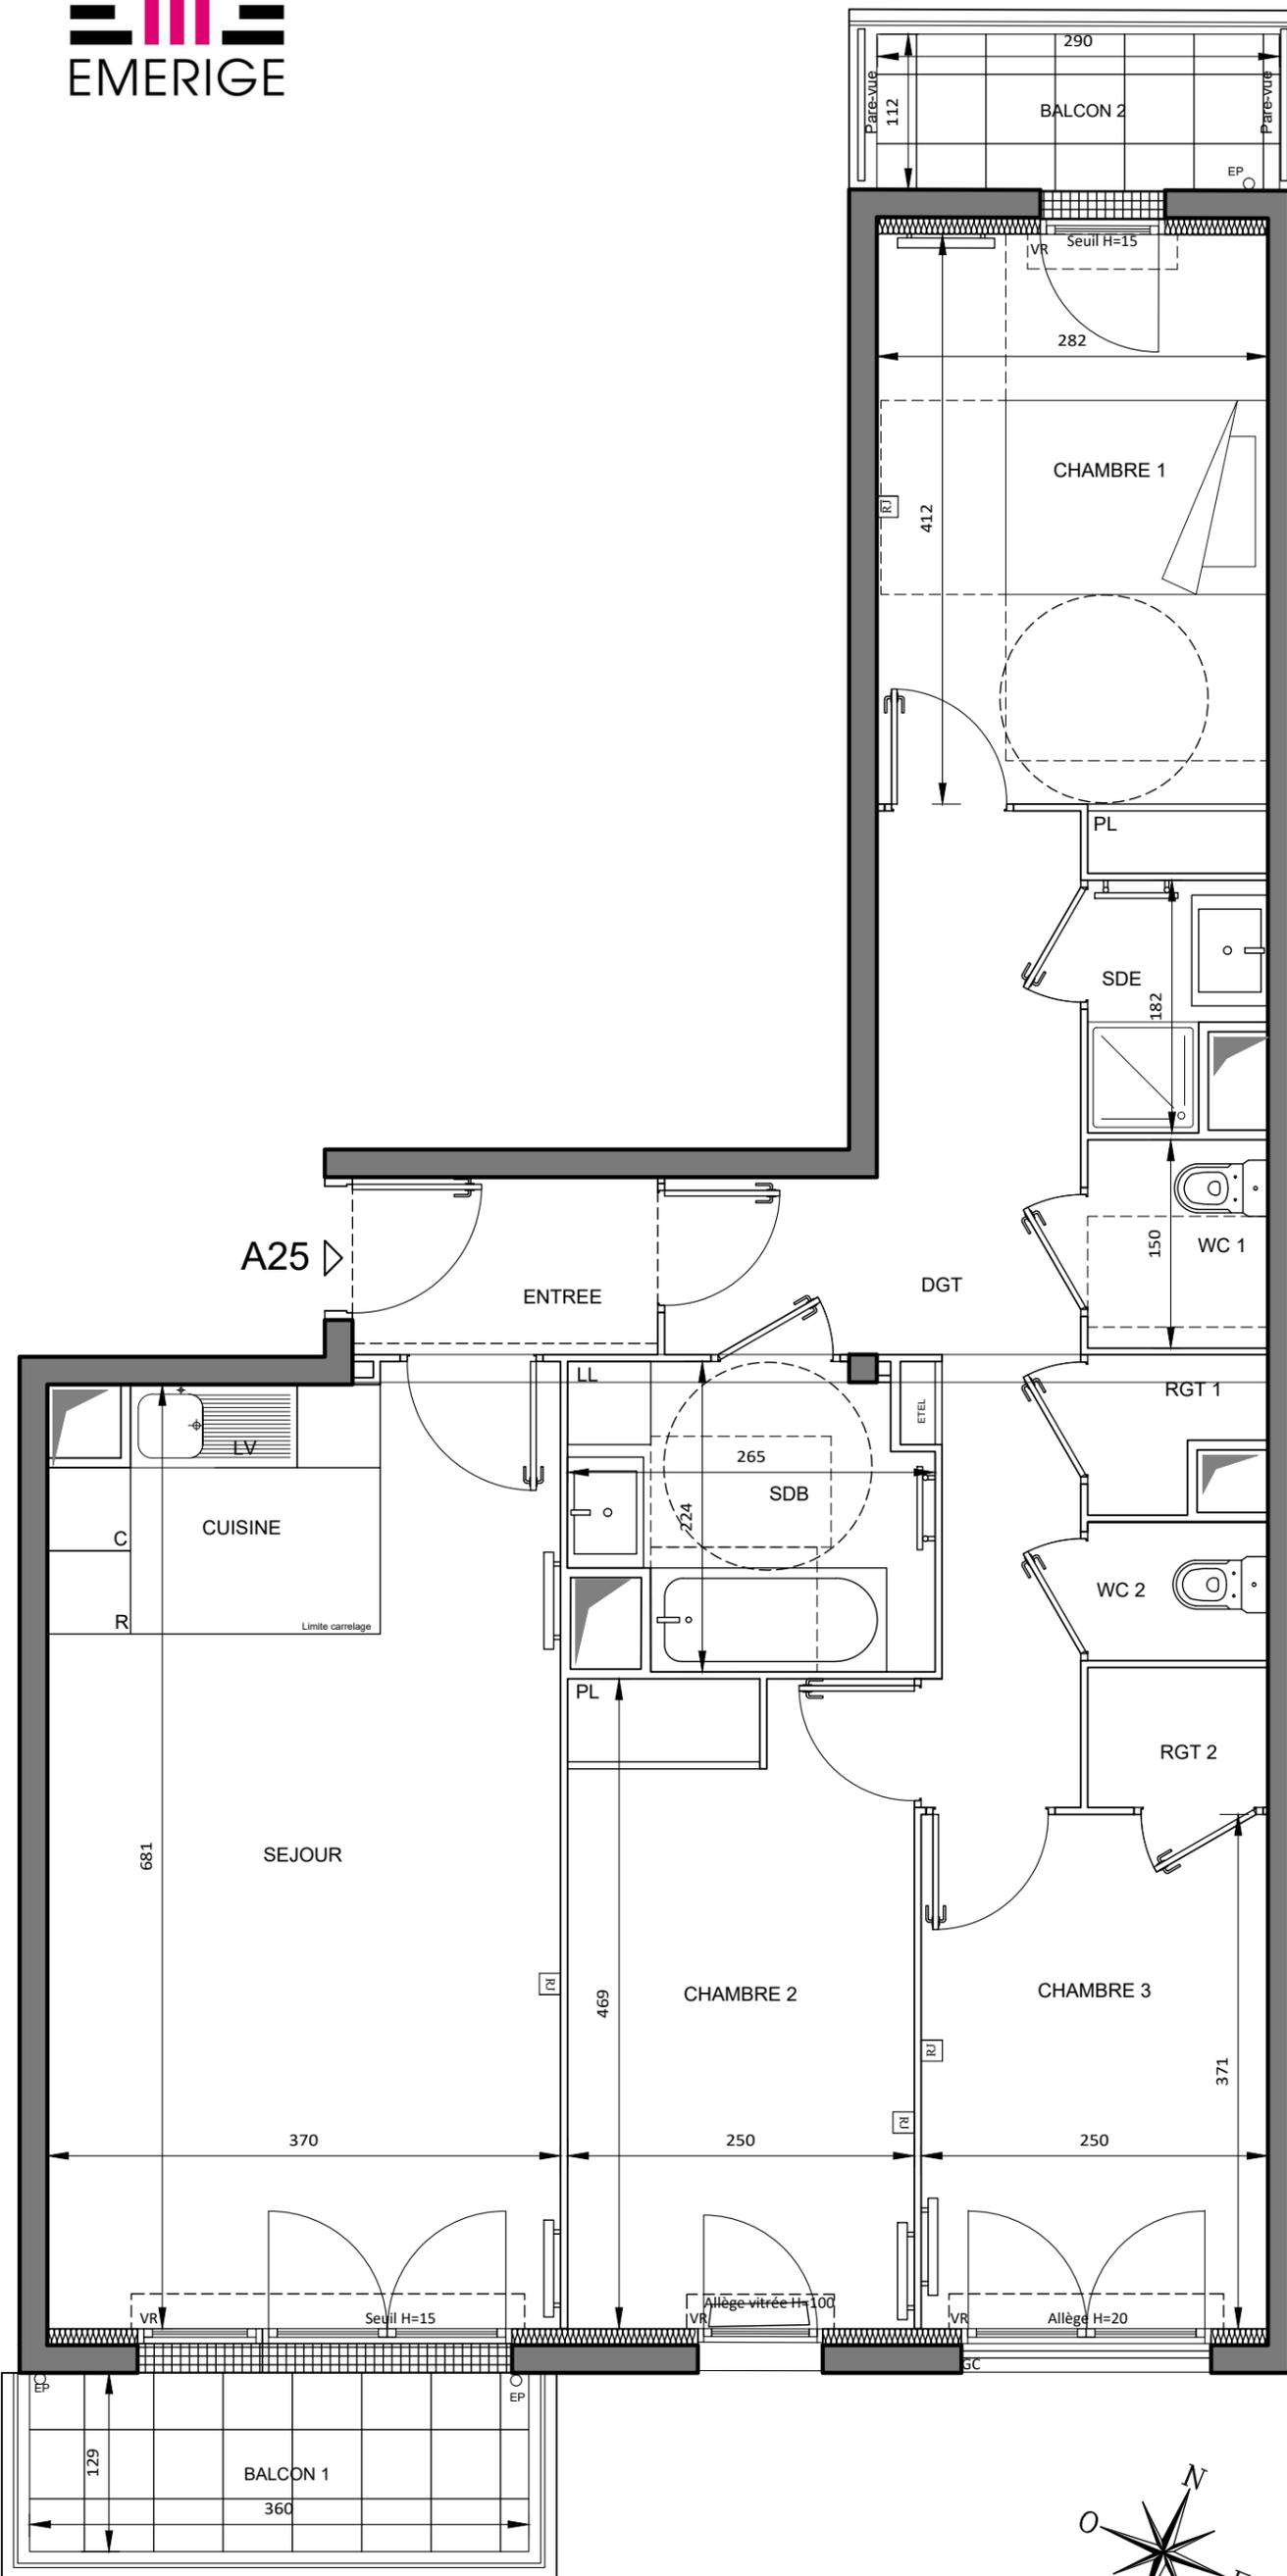

**HALL A**  
APPARTEMENT DE 4 PIECES  
n° A25 au 2ème étage


ENTREE	2,79 m²
SEJOUR / CUISINE	25,05 m²
CHAMBRE 1	12,26 m²
CHAMBRE 2	11,65 m²
CHAMBRE 3	9,24 m²
SALLE D'EAU	1,95 m²
SALLE DE BAINS	5,24 m²
WC 1	1,95 m²
WC 2	1,30 m²
DEGAGEMENT	11,13 m²
RANGEMENT 1	1,18 m²
RANGEMENT 2	1,31 m²
<b>SURFACE TOTALE HABITABLE</b>	<b>85.05 m²</b>
BALCON 1	4,64 m²
BALCON 2	3,28 m²
<b>SURFACE TOTALE HABITABLE ET ANNEXE</b>	<b>92.97 m²</b>



**LEGENDE**

- |                               |                          |
|-------------------------------|--------------------------|
| [RJ] Prise RJ 45              | ☰ Sèche Serviette        |
| AV Allège Vitrée              | ☰ Radiateur              |
| VR Volet Roulant              | R Réfrigérateur          |
| GC Garde-corps                | LV Lave Vaisselle        |
| ☐ Soffite / faux plafond      | LL Lave Linge            |
| ETEL Esp techn. elect. du Igt | C Cuisson                |
| PL Placard                    | - - - Retombée de poutre |

Indice C OCTOBRE 2018  
Echelle : 1/50

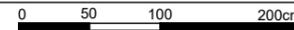

CLCT Architectes

Nota : Les surfaces des placards sont comprises dans celles des pièces où ils se situent. Des modifications sont susceptibles d'être apportées à ce plan en fonction des nécessités techniques et réglementaires de la réalisation, tant en ce qui concerne les dimensions libres que l'équipement. Les soffites, faux-plafonds, retombées, gaines techniques, canalisations, trappes de visite, descentes d'eaux pluviales, équipements électriques, ne sont pas systématiquement représentés ou le sont à titre indicatif. Les dimensions et les implantations des appareils de chauffage, lorsqu'ils sont représentés, sont indicatifs et seront soumis à la conformité de l'étude thermique.