


HALL A  
APPARTEMENT DE 4 PIECES  
n° A45 au 4ème étage

|                                    |          |
|------------------------------------|----------|
| ENTREE                             | 2,79 m²  |
| SEJOUR / CUISINE                   | 24,89 m² |
| CHAMBRE 1                          | 11,60 m² |
| CHAMBRE 2                          | 11,66 m² |
| CHAMBRE 3                          | 9,22 m²  |
| SALLE D'EAU                        | 2,13 m²  |
| SALLE DE BAINS                     | 5,27 m²  |
| WC 1                               | 2,10 m²  |
| WC 2                               | 1,29 m²  |
| DEGAGEMENT                         | 10,79 m² |
| RANGEMENT 1                        | 1,77 m²  |
| RANGEMENT 2                        | 1,35 m²  |
| SURFACE TOTALE HABITABLE           | 84.86 m² |
| BALCON 1                           | 3,28 m²  |
| BALCON 2                           | 4,64 m²  |
| SURFACE TOTALE HABITABLE ET ANNEXE | 92.78 m² |

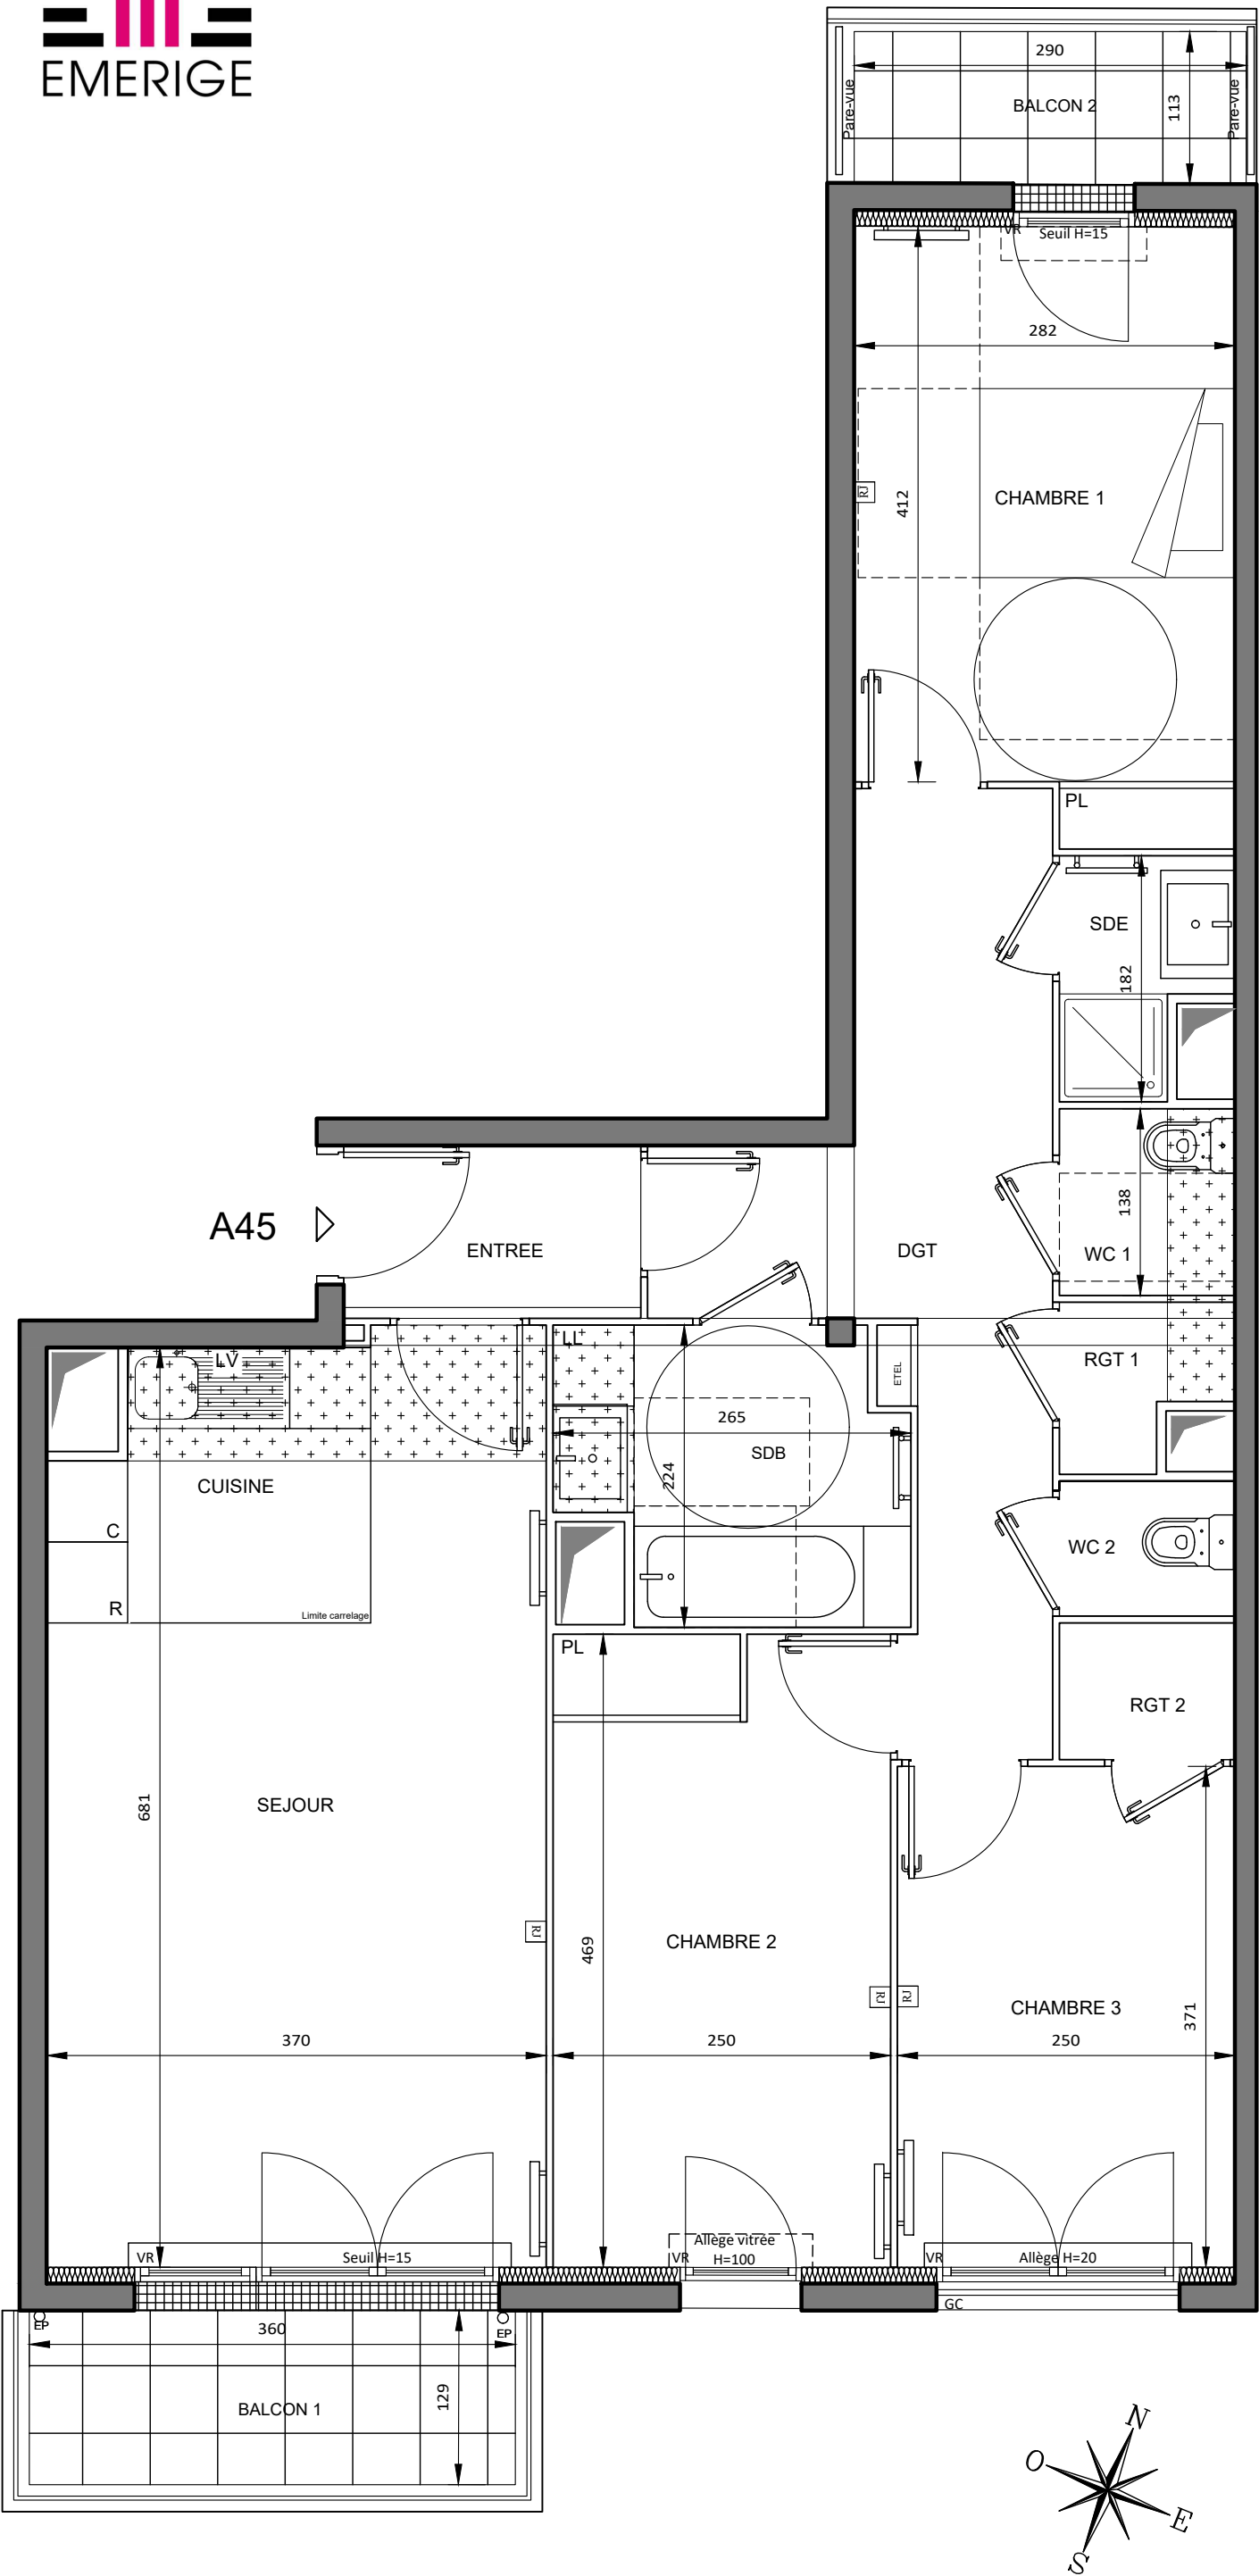

LEGENDE

|                                                                                       |                          |                                                                                       |                    |
|---------------------------------------------------------------------------------------|--------------------------|---------------------------------------------------------------------------------------|--------------------|
|  | Prise RJ 45              |  | Sèche Serviette    |
| AV                                                                                    | Allège Vitrée            |  | Radiateur          |
| VR                                                                                    | Volet Roulant            | R                                                                                     | Réfrigérateur      |
| GC                                                                                    | Garde-corps              | LV                                                                                    | Lave Vaisselle     |
|  | Soffite / faux plafond   | LL                                                                                    | Lave Linge         |
| ETEL                                                                                  | Esp techn. elect. du lgt | C                                                                                     | Cuisson            |
| PL                                                                                    | Placard                  | — — —                                                                                 | Retombée de poutre |

|                  |                |
|------------------|----------------|
| Indice C         | OCTOBRE 2018   |
| Echelle : 1/50   | 0 50 100 200cm |
| CLCT Architectes |                |

Nota : Les surfaces des placards sont comprises dans celles des pièces où ils se situent. Des modifications sont susceptibles d'être apportées à ce plan en fonction des nécessités techniques et réglementaires de la réalisation, tant en ce qui concerne les dimensions libres que l'équipement. Les soffites, faux-plafonds, retombées, gaines techniques, canalisations, trappes de visite, descentes d'eaux pluviales, équipements électriques, ne sont pas systématiquement représentés ou le sont à titre indicatif. Les dimensions et les implantations des appareils de chauffage, lorsqu'ils sont représentés, sont indicatifs et seront soumis à la conformité de l'étude thermique.