

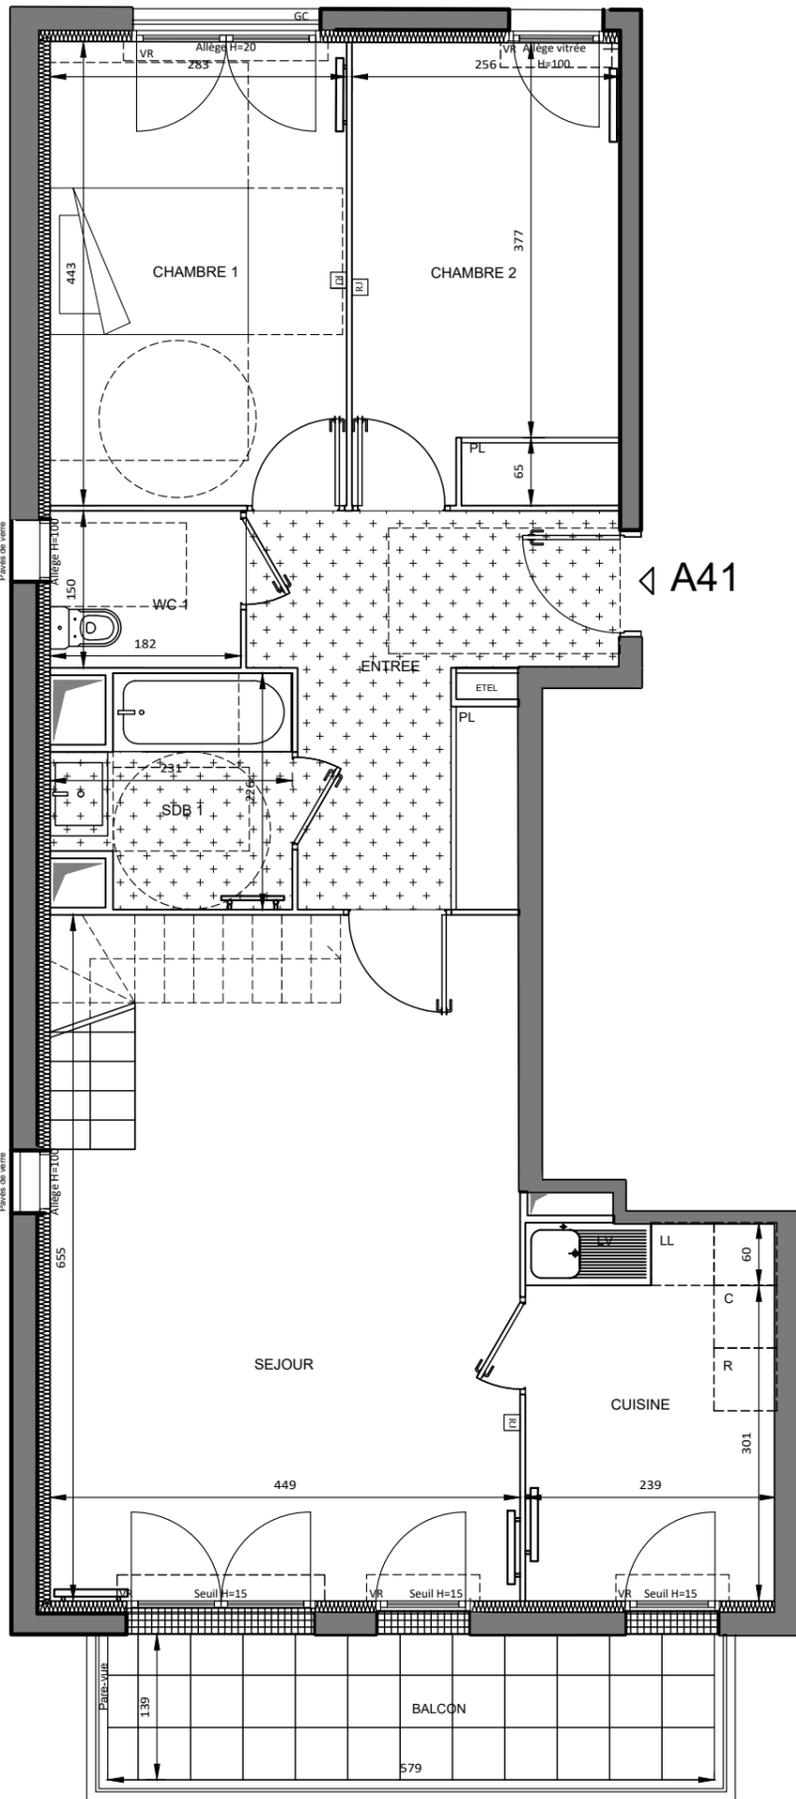


NIVEAU BAS

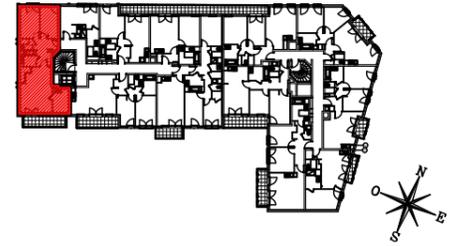


NIVEAU HAUT

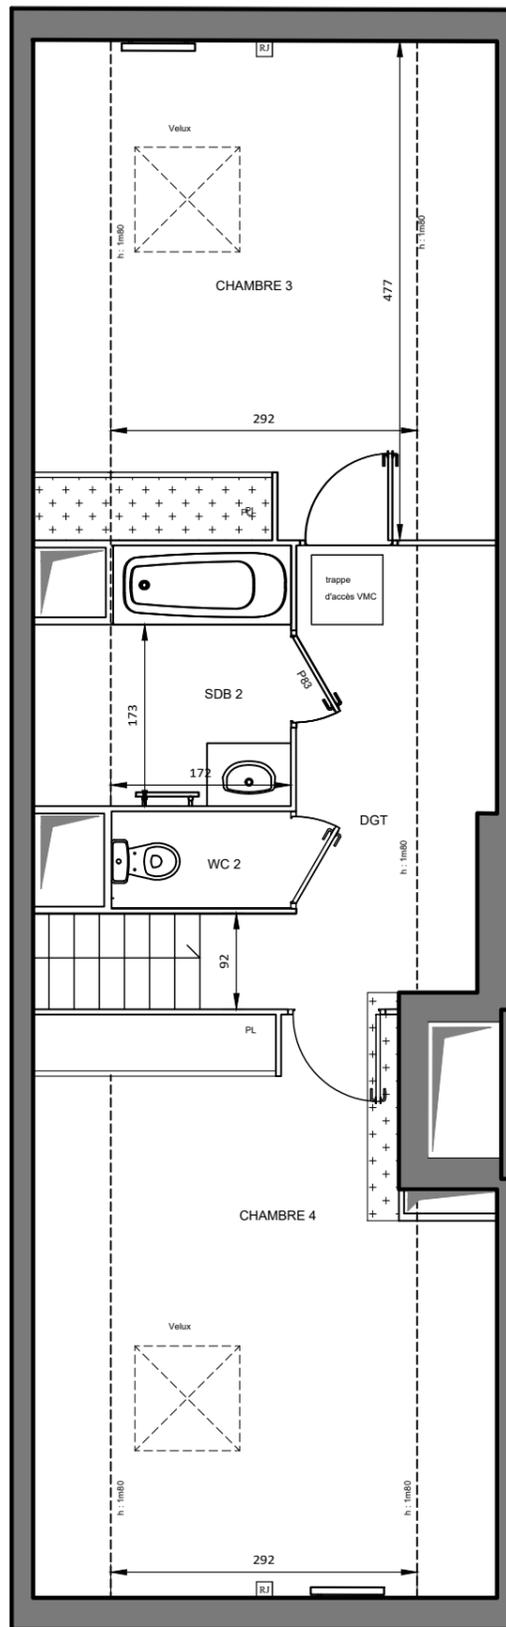

**HALL A**  
**DUPLEX DE 5 PIECES**  
**n° A41 au 4ème étage**

ENTREE	9,98 m <sup>2</sup>
CUISINE	8,61 m <sup>2</sup>
SEJOUR	29,28 m <sup>2</sup>
CHAMBRE 1	12,49 m <sup>2</sup>
CHAMBRE 2	11,28 m <sup>2</sup>
CHAMBRE 3	13,87 m <sup>2</sup>
CHAMBRE 4	15,86 m <sup>2</sup>
SALLE DE BAINS 1	4,43 m <sup>2</sup>
SALLE DE BAINS 2	4,27 m <sup>2</sup>
DGT	5,83 m <sup>2</sup>
WC 1	2,73 m <sup>2</sup>
WC 2	1,58 m <sup>2</sup>
<b>SURFACE TOTALE HABITABLE</b>	<b>120,21 m<sup>2</sup></b>
BALCON	8,05 m <sup>2</sup>
<b>SURFACE TOTALE HABITABLE ET ANNEXE</b>	<b>128,26 m<sup>2</sup></b>

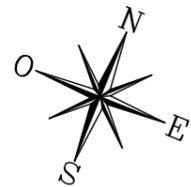

**LEGENDE**

Prise RJ 45	Sèche Serviette
Allège Vitrée	Radiateur
Volet Roulant	Réfrigérateur
Garde-corps	Lave Vaisselle
Soffite / faux plafond	Lave Linge
Esp techn. elect. du lgt	Cuisson
Placard	Retombée de poutre

Indice C OCTOBRE 2018

Echelle : 1/50

CLCT Architectes

Nota : Les surfaces des placards sont comprises dans celles des pièces où ils se situent. Des modifications sont susceptibles d'être apportées à ce plan en fonction des nécessités techniques et réglementaires de la réalisation, tant en ce qui concerne les dimensions libres que l'équipement. Les soffites, faux-plafonds, retombées, gaines techniques, canalisations, trappes de visite, descentes d'eaux pluviales, équipements électriques, ne sont pas systématiquement représentés ou le sont à titre indicatif. Les dimensions et les implantations des appareils de chauffage, lorsqu'ils sont représentés, sont indicatifs et seront soumis à la conformité de l'étude thermique.