
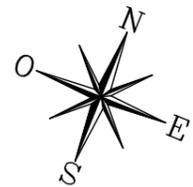


HALL A  
DUPLEX DE 5 PIECES  
n° A41 au 4ème étage

NIVEAU BAS

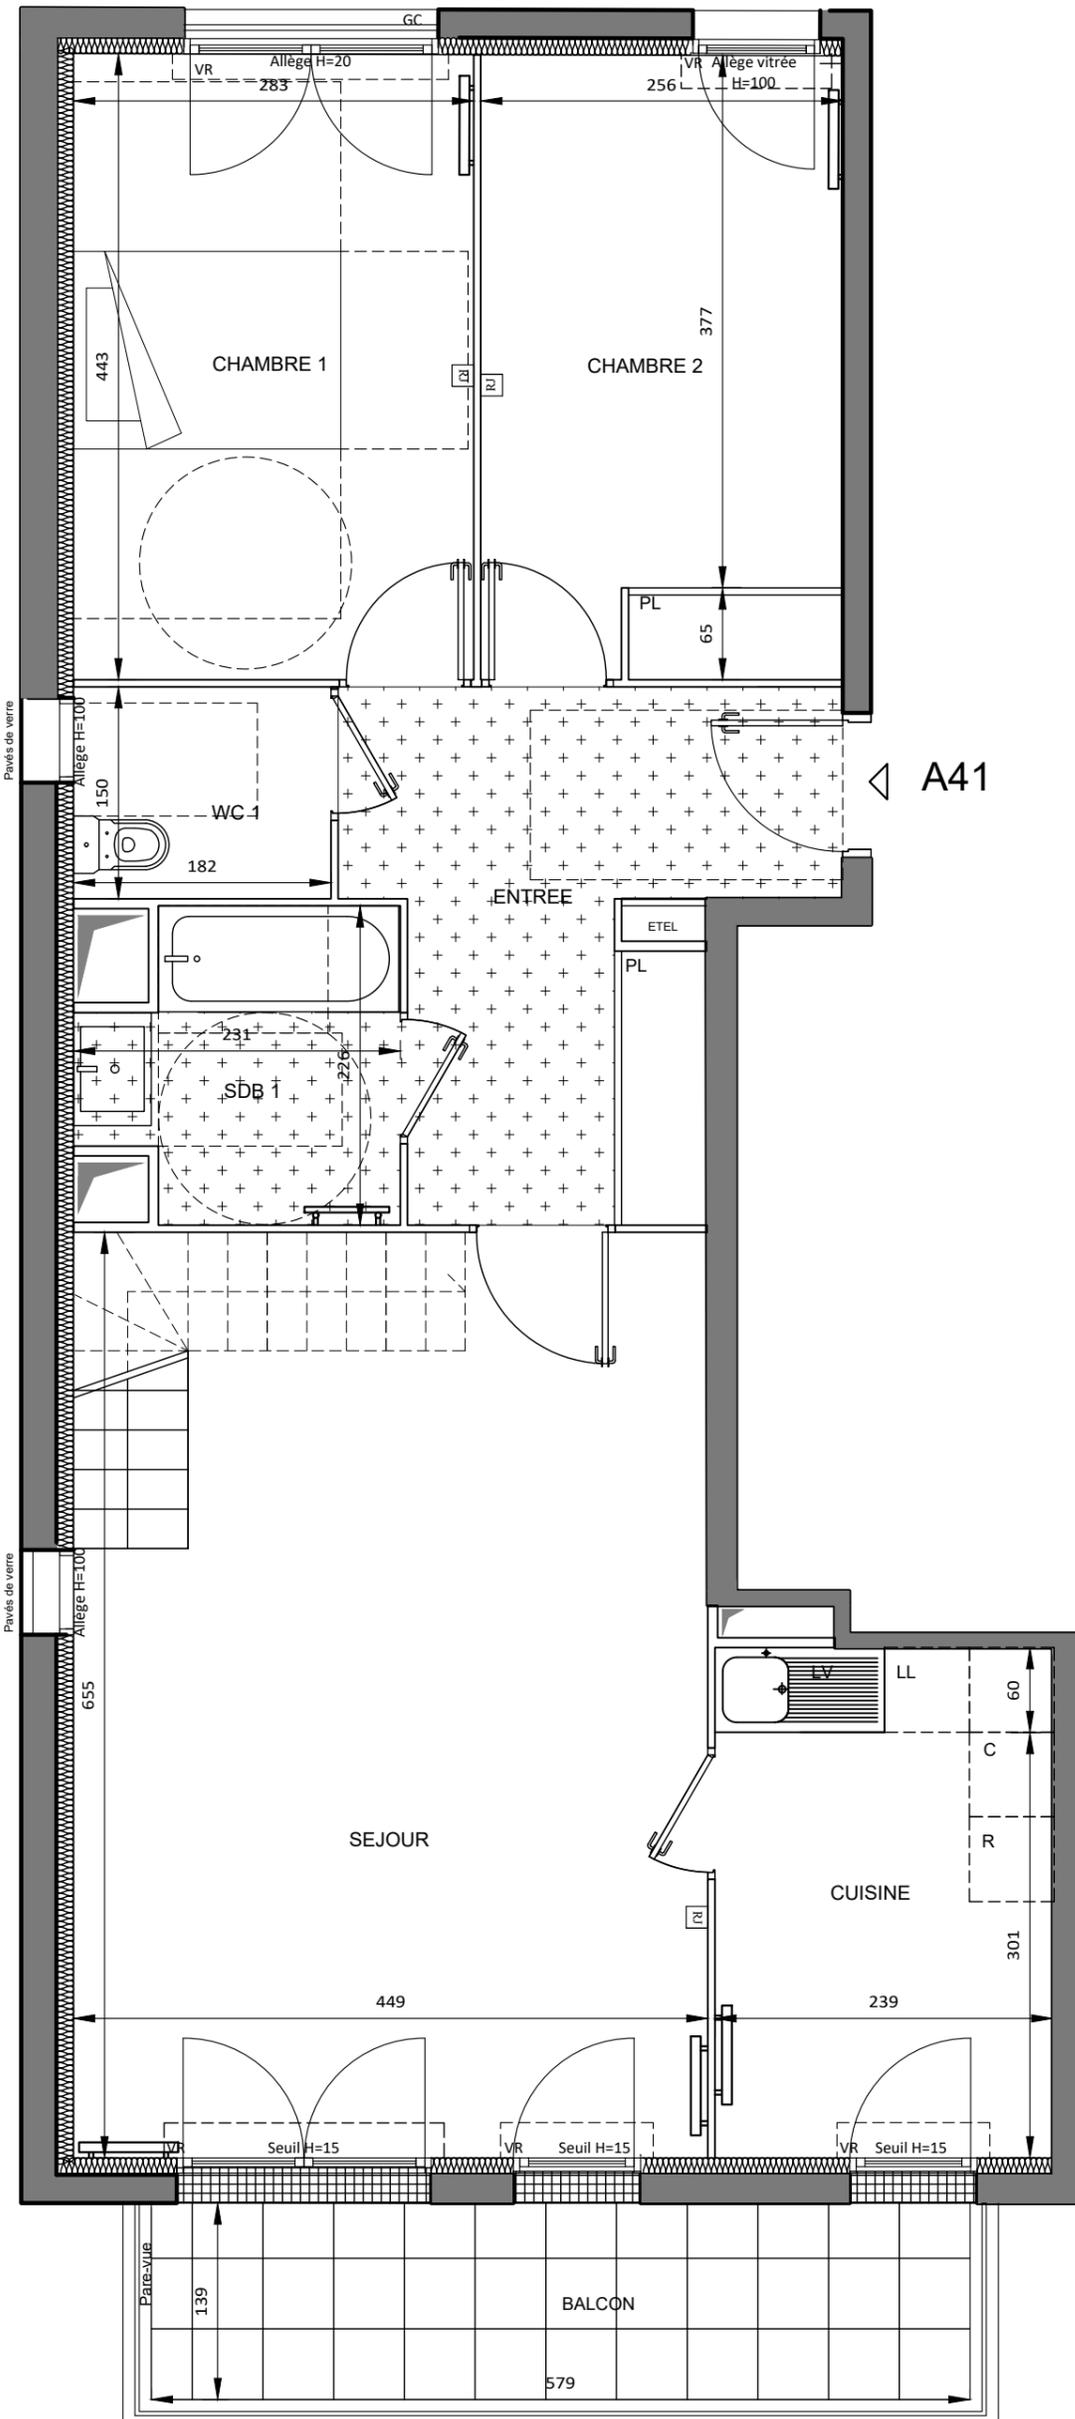

LEGENDE

Prise RJ 45	Sèche Serviette
Allège Vitrée	Radiateur
Volet Roulant	Réfrigérateur
Garde-corps	Lave Vaisselle
Soffite / faux plafond	Lave Linge
Esp techn. elect. du lgt	Cuisson
Placard	Retombée de poutre

Indice C OCTOBRE 2018

Echelle : 1/50

CLCT Architectes