


Appartement n° D101
de studio alcôve au R+1

Pièce	Surface
ENTRÉE	6,4
SÉJOUR + KITCHENETTE	21,7
ALCÔVE	11,0
SDE	4,8
SURFACE TOTALE HABITABLE	43,9 m²
BALCON	2,3
SURFACE TOTALE PRIVATIVE	46,2 m²

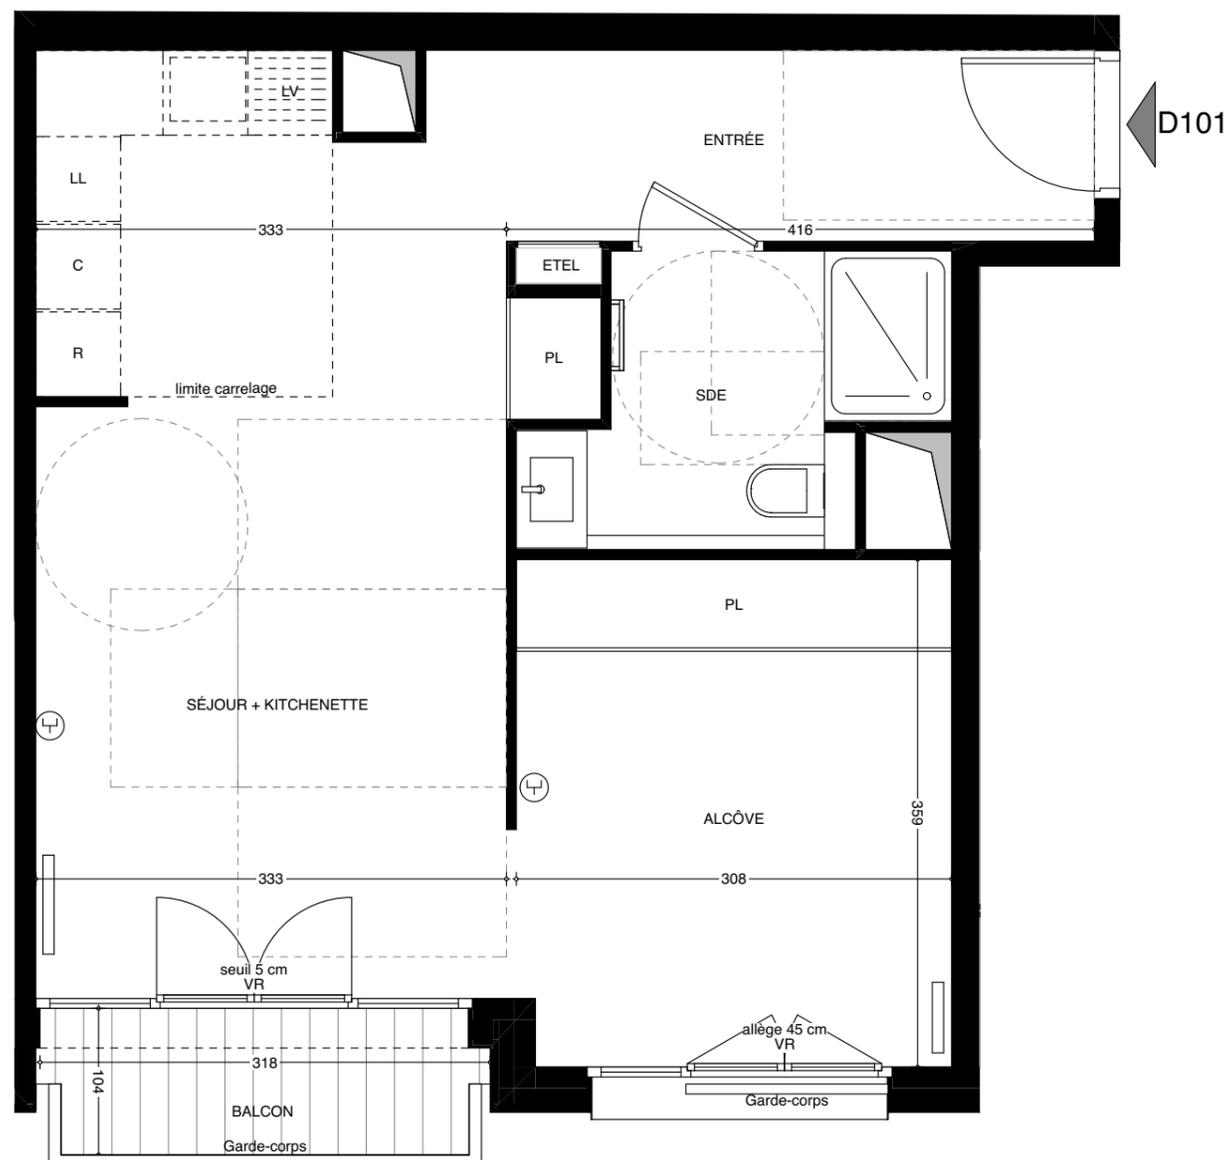

VR	Volet roulant		Faux-plafond
BSO	Brise-soleil orientable		Sèche-serviette
PV	Pare-vue		Radiateur
PL	Placard		Radiateur à ailettes
ETEL	Tableau électrique		RJ45
LL	Lave-linge		Robinet de puisage
LV	Lave-vaisselle		Fenêtre fixe sur allège pleine
C	Cuisson		Fenêtre sur allège pleine
R	Réfrigérateur		Porte-fenêtre

Echelle : 1/50

Indice A 24/10/2017

