



14 rue Oberkampf
7 Passage Saint-Pierre Amelot
PARIS 75011

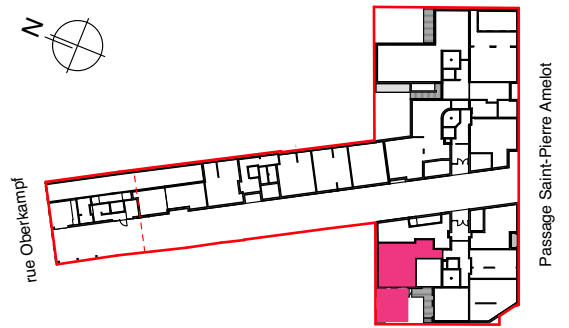


Appartement n° C001
de 2 pièces au RdC


Pièce	Surface
ENTRÉE	6,2
SÉJOUR	17,9
CUISINE	4,9
CHAMBRE	12,7
RGT	1,7
SDB	5,1
WC	2,6
SURFACE TOTALE HABITABLE	51,1 m²
JARDIN	21,6
TERRASSE	8,2
SURFACE TOTALE PRIVATIVE	80,9 m²

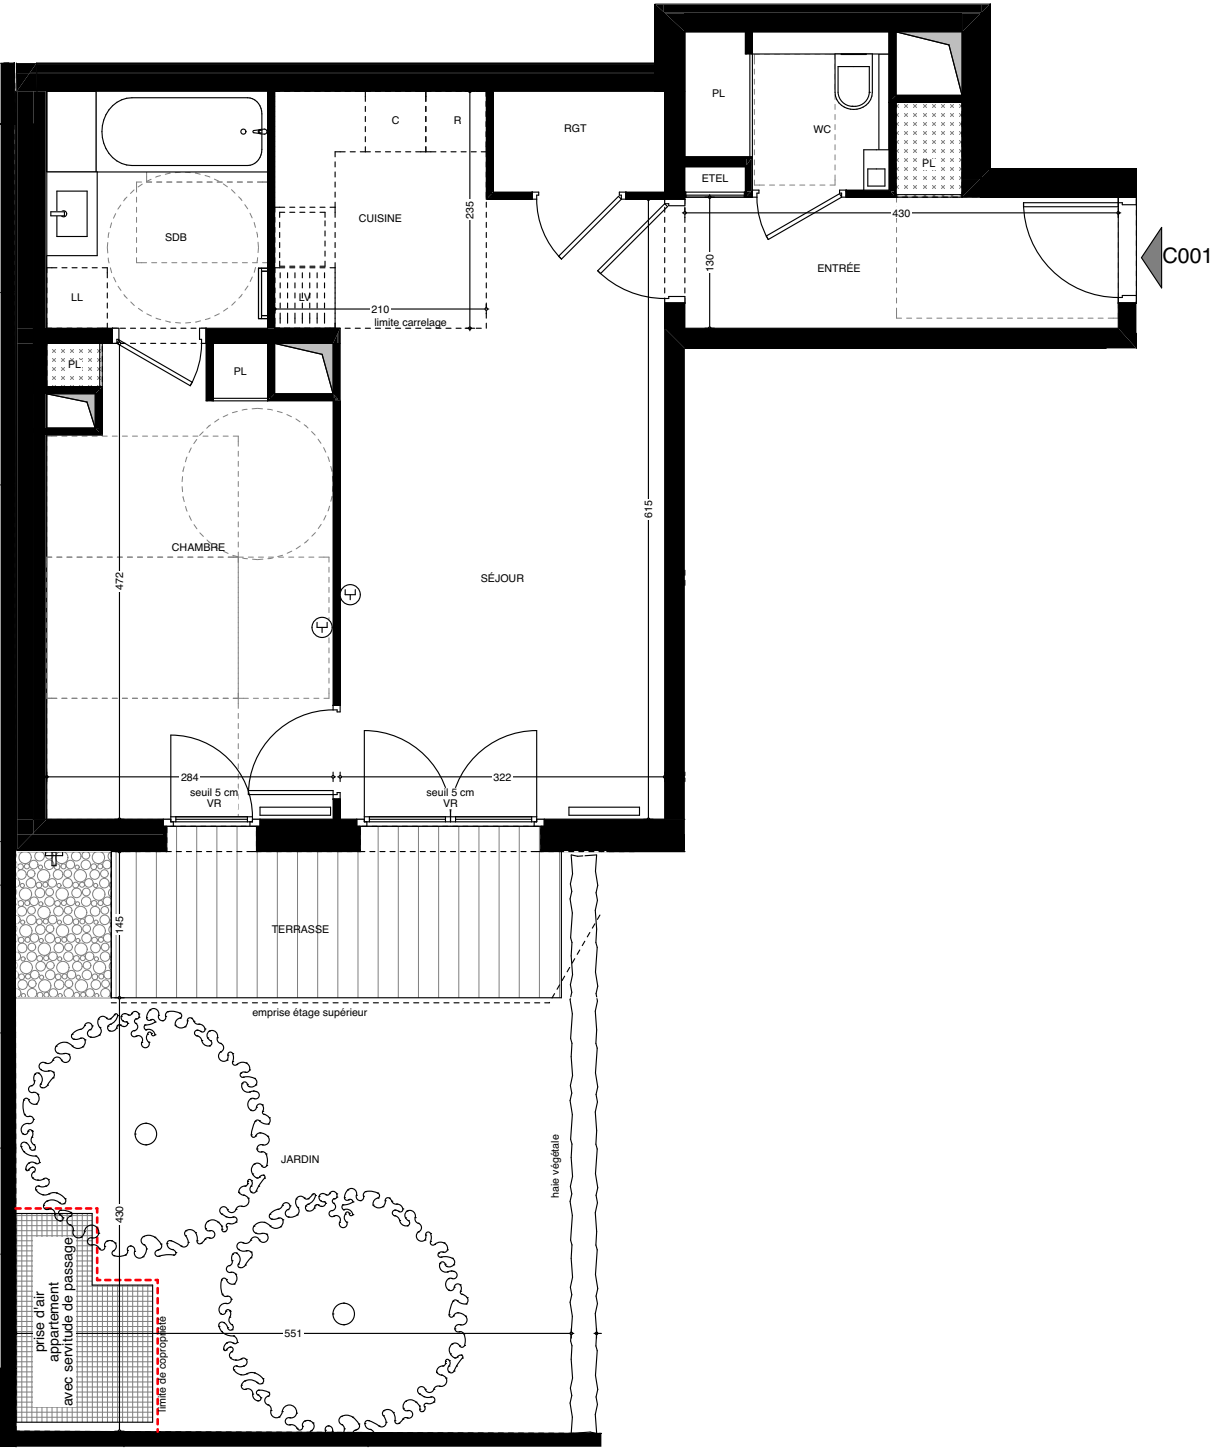

VR	Volet roulant		Faux-plafond
BSO	Brise-soleil orientable		Sèche-serviette
PV	Pare-vue		Radiateur
PL	Placard		Radiateur à ailettes
ETEL	Tableau électrique		RJ45
LL	Lave-linge		Robinet de puisage
LV	Lave-vaisselle		Fenêtre fixe sur allège pleine
C	Cuisson		Fenêtre sur allège pleine
R	Réfrigérateur		Porte-fenêtre

Echelle : 1/75
Indice A 24/10/2017

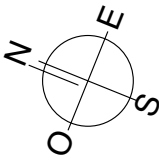


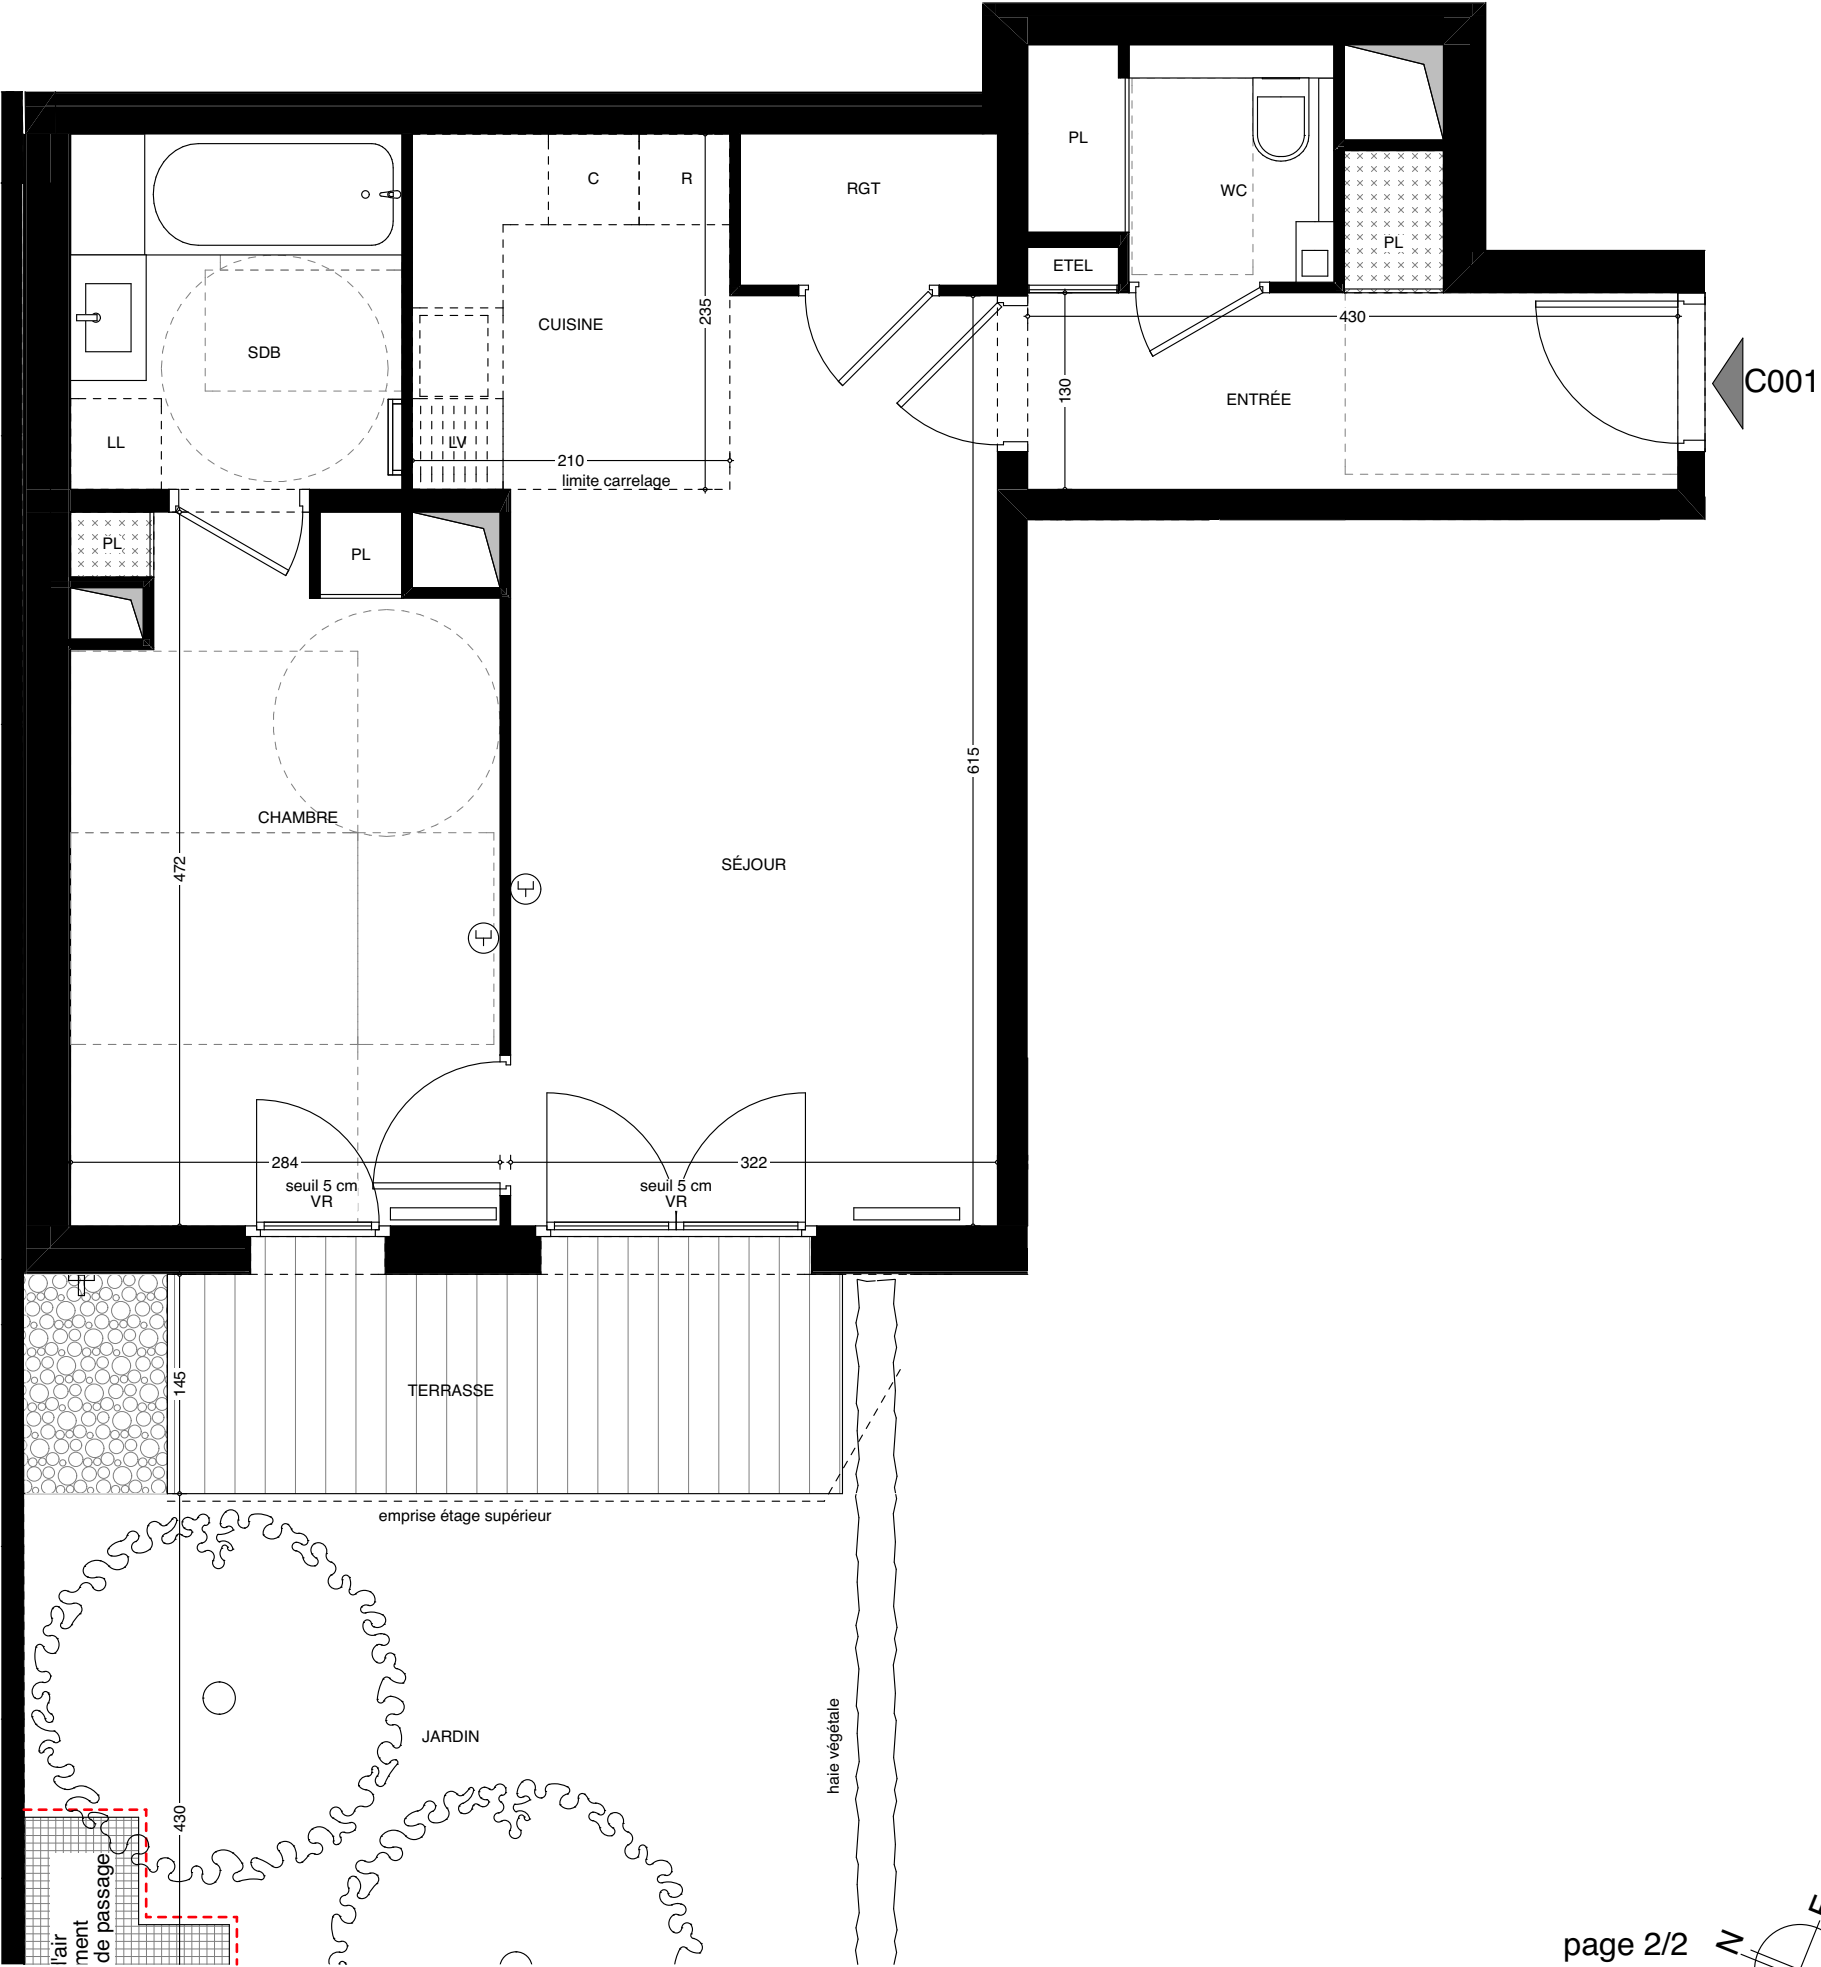

PASSAGE
**OBE
RKA
MPF**
PARIS XI

Appartement n° C001
de 2 pièces au RdC

Les surfaces des placards sont comprises dans celles des pièces où elles se situent. Des modifications sont susceptibles d'être apportées à ce plan en fonction des nécessités techniques, réglementaires ou administratives de la réalisation, tant en ce qui concerne les dimensions libres que les équipements. Les soffites, faux-plafonds, retombées, gaines techniques, canalisations, trappes de visite, descentes d'eaux pluviales, équipements électriques, plantations ne sont pas systématiquement représentés ou le sont à titre indicatif. Les dimensions des appareils et les implantations des appareils de chauffage, lorsqu'ils sont représentés, sont indicatifs et seront soumis à la conformité de l'étude thermique.

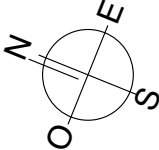

Echelle graphique :
0 0,5 1 1,5 2

Indice A
24/10/2017

EMERIGE

linkcity
ILE-DE-FRANCE

OGIC