



PASSAGE
**OBE
 RKA
 MPF**
 PARIS XI

14 rue Oberkampf
 7 Passage Saint-Pierre Amelot
 PARIS 75011

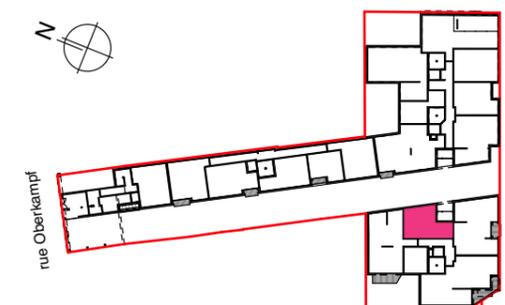

Appartement n° C103
 de studio au 1° étage


Pièce	Surface
ENTRÉE	3,1
RGT	3,2
SÉJOUR	21,2
CUISINE	3,3
SDE	6,5
SURFACE TOTALE HABITABLE	37,3 m²

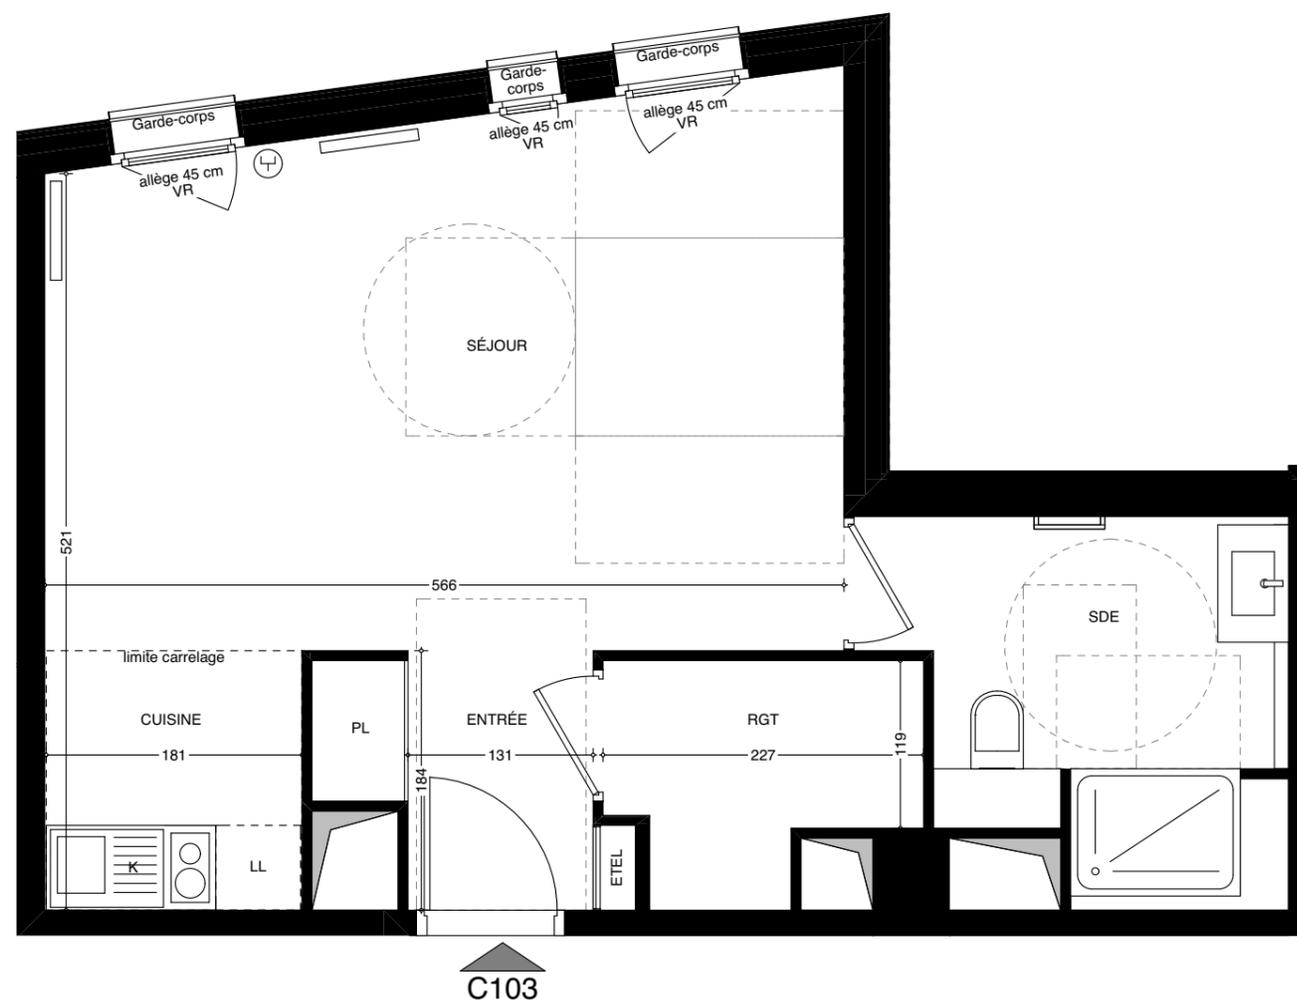

VR	Volet roulant		Faux-plafond
BSO	Brise-soleil orientable		Sèche-serviette
PV	Pare-vue		Radiateur
PL	Placard		Radiateur à ailettes
EDEL	Tableau électrique		RJ45
LL	Lave-linge		Robinet de puisage
LV	Lave-vaisselle		Fenêtre fixe sur allège pleine
C	Cuisson		Fenêtre sur allège pleine
R	Réfrigérateur		Porte-fenêtre

Echelle : 1/50

Indice A 24/10/2017

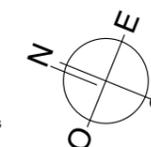

Les surfaces des placards sont comprises dans celles des pièces où elles se situent. Des modifications sont susceptibles d'être apportées à ce plan en fonction des nécessités techniques, réglementaires ou administratives de la réalisation, tant en ce qui concerne les dimensions libres que les équipements. Les soffites, faux-plafonds, retombées, gaines techniques, canalisations, trappes de visite, descentes d'eaux pluviales, équipements électriques, plantations ne sont pas systématiquement représentés ou le sont à titre indicatif. Les dimensions des appareils et les implantations des appareils de chauffage, lorsqu'ils sont représentés, sont indicatifs et seront soumis à la conformité de l'étude thermique.

