


Hall B

APPARTEMENT DE 4 PIECES

N° B23 au 2e étage

ENTREE	5,02 m ²
SEJOUR	25,30 m ²
CUISINE	6,02 m ²
CHAMBRE 1	14,18 m ²
CHAMBRE 2	9,06 m ²
CHAMBRE 3	10,90 m ²
SALLE DE BAIN	6,39 m ²
SALLE D'EAU	2,71 m ²
DEGAGEMENT	2,40 m ²
WC	1,69 m ²
SURFACE TOTALE HABITABLE	83,67 m²
BALCON	4,03 m ²

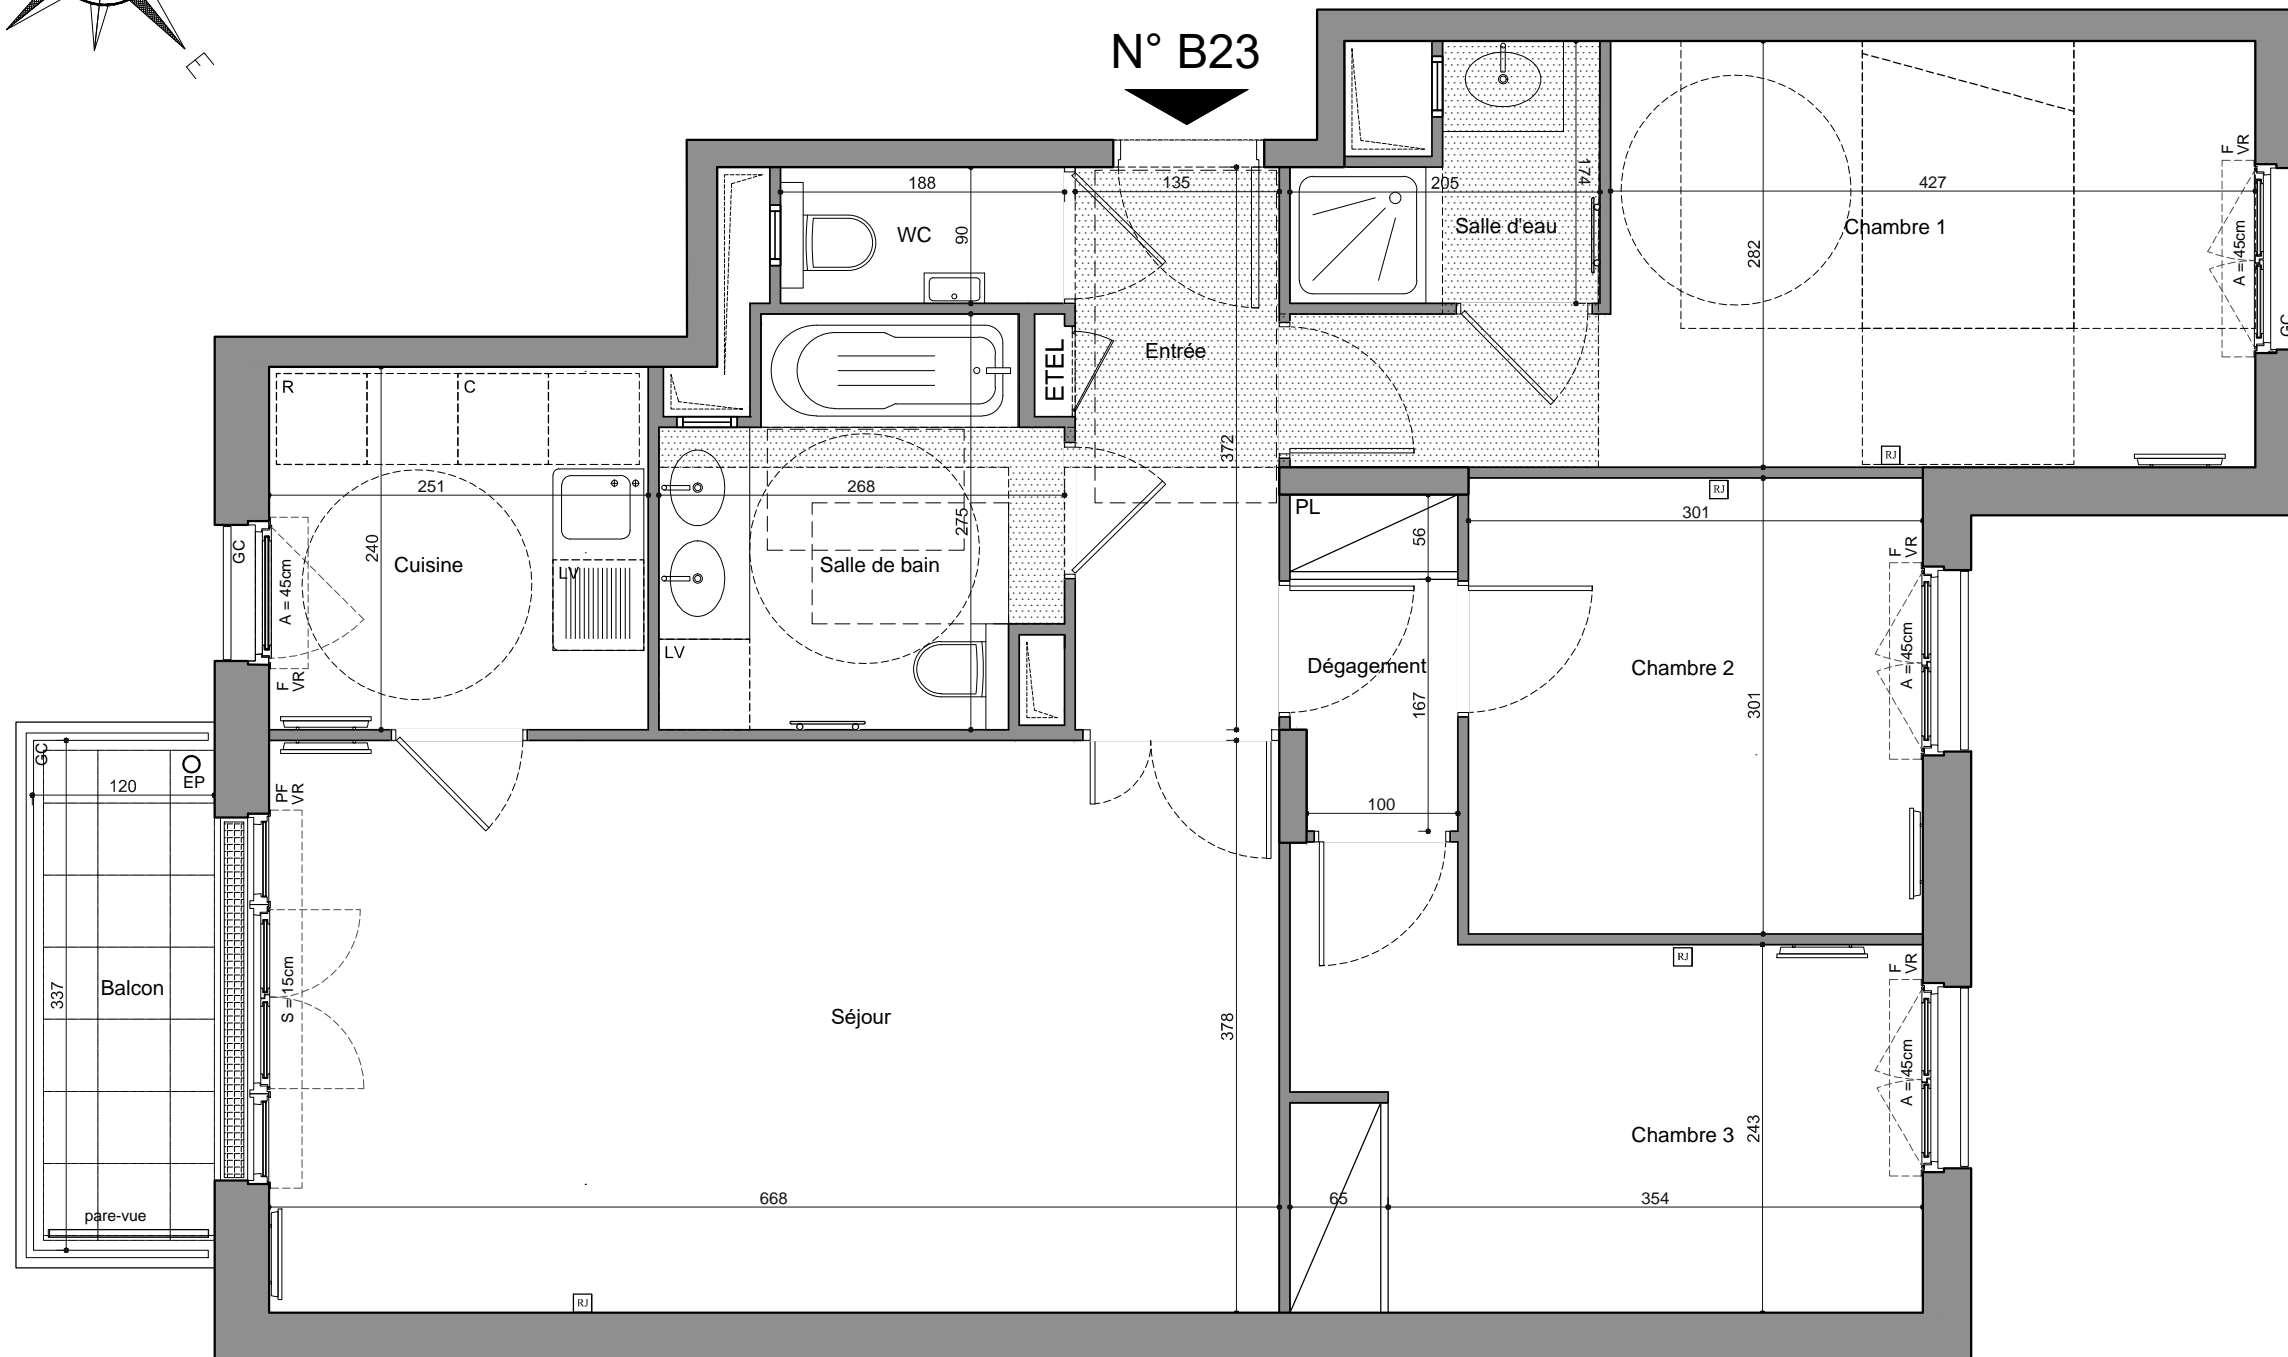

LEGENDE

F	Fenêtre	R	Réfrigérateur
PF	Porte-fenêtre	C	Cuisson
RJ	Prise RJ	LL	Lave-linge
VR	Volet roulant	LV	Lave-vaisselle
PL	Placard	S	Seuil
ETEL	Tableau électrique	A	Allège pleine
GC	Garde corps	EP	Evacuation eau pluviale
SOFFITE	Soffite		Sèche serviette
			Radiateur

Indice: Notaire Date: 25/06/2018

1/50 0 1m 2m

NB: Les surfaces des placards sont comprises dans celles des pièces où ils se situent. Des modifications sont susceptibles d'être apportées à ce plan en fonction des nécessités techniques et réglementaires de la réalisation, tant en ce qui concerne les dimensions libres que l'équipement. Les soffites, faux-plafonds, retombées, gaines techniques, canalisations, trappes de visite, descentes d'eaux pluviales, équipements électriques, ne sont pas systématiquement représentés ou le sont à titre indicatif. Les dimensions et les implantations des appareils de chauffage, lorsqu'ils sont représentés, sont indicatifs et seront soumis à la conformité de l'étude thermique.